



SNID A-A

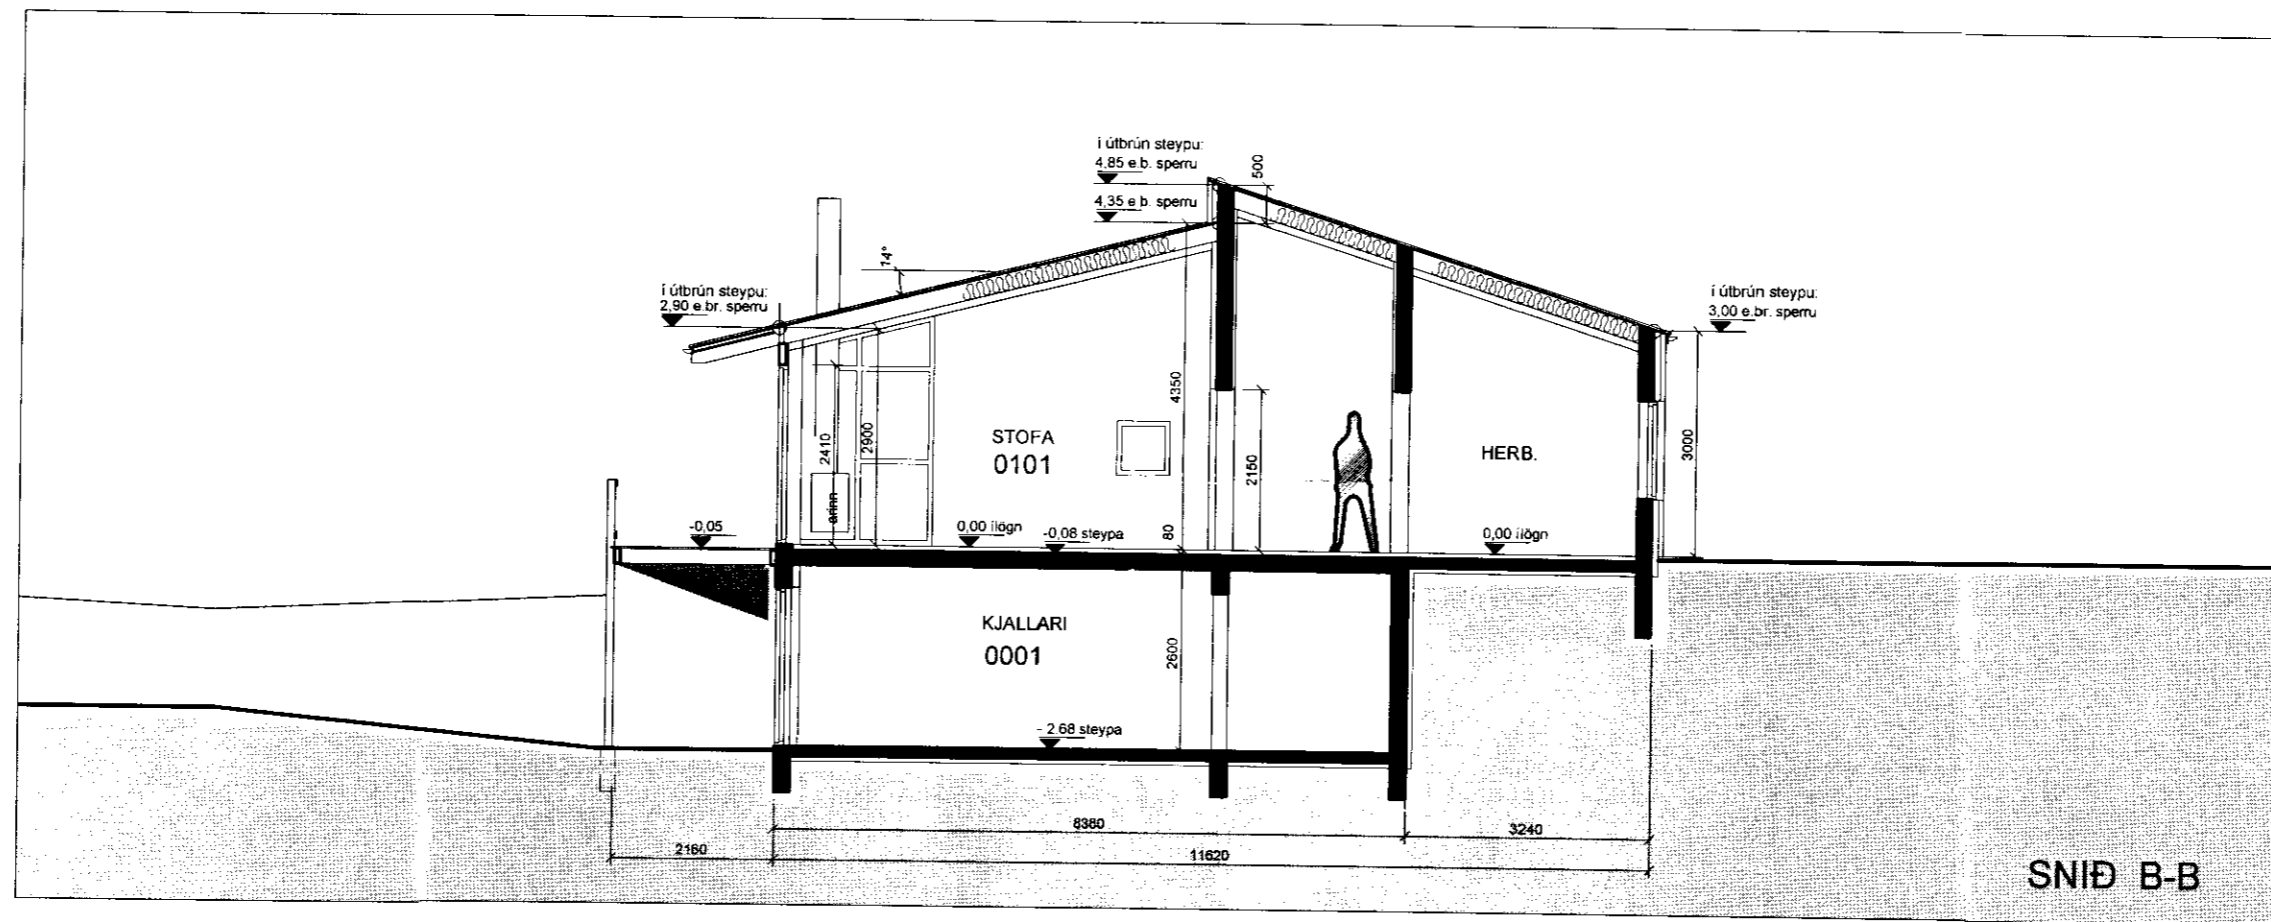


SNID B-B

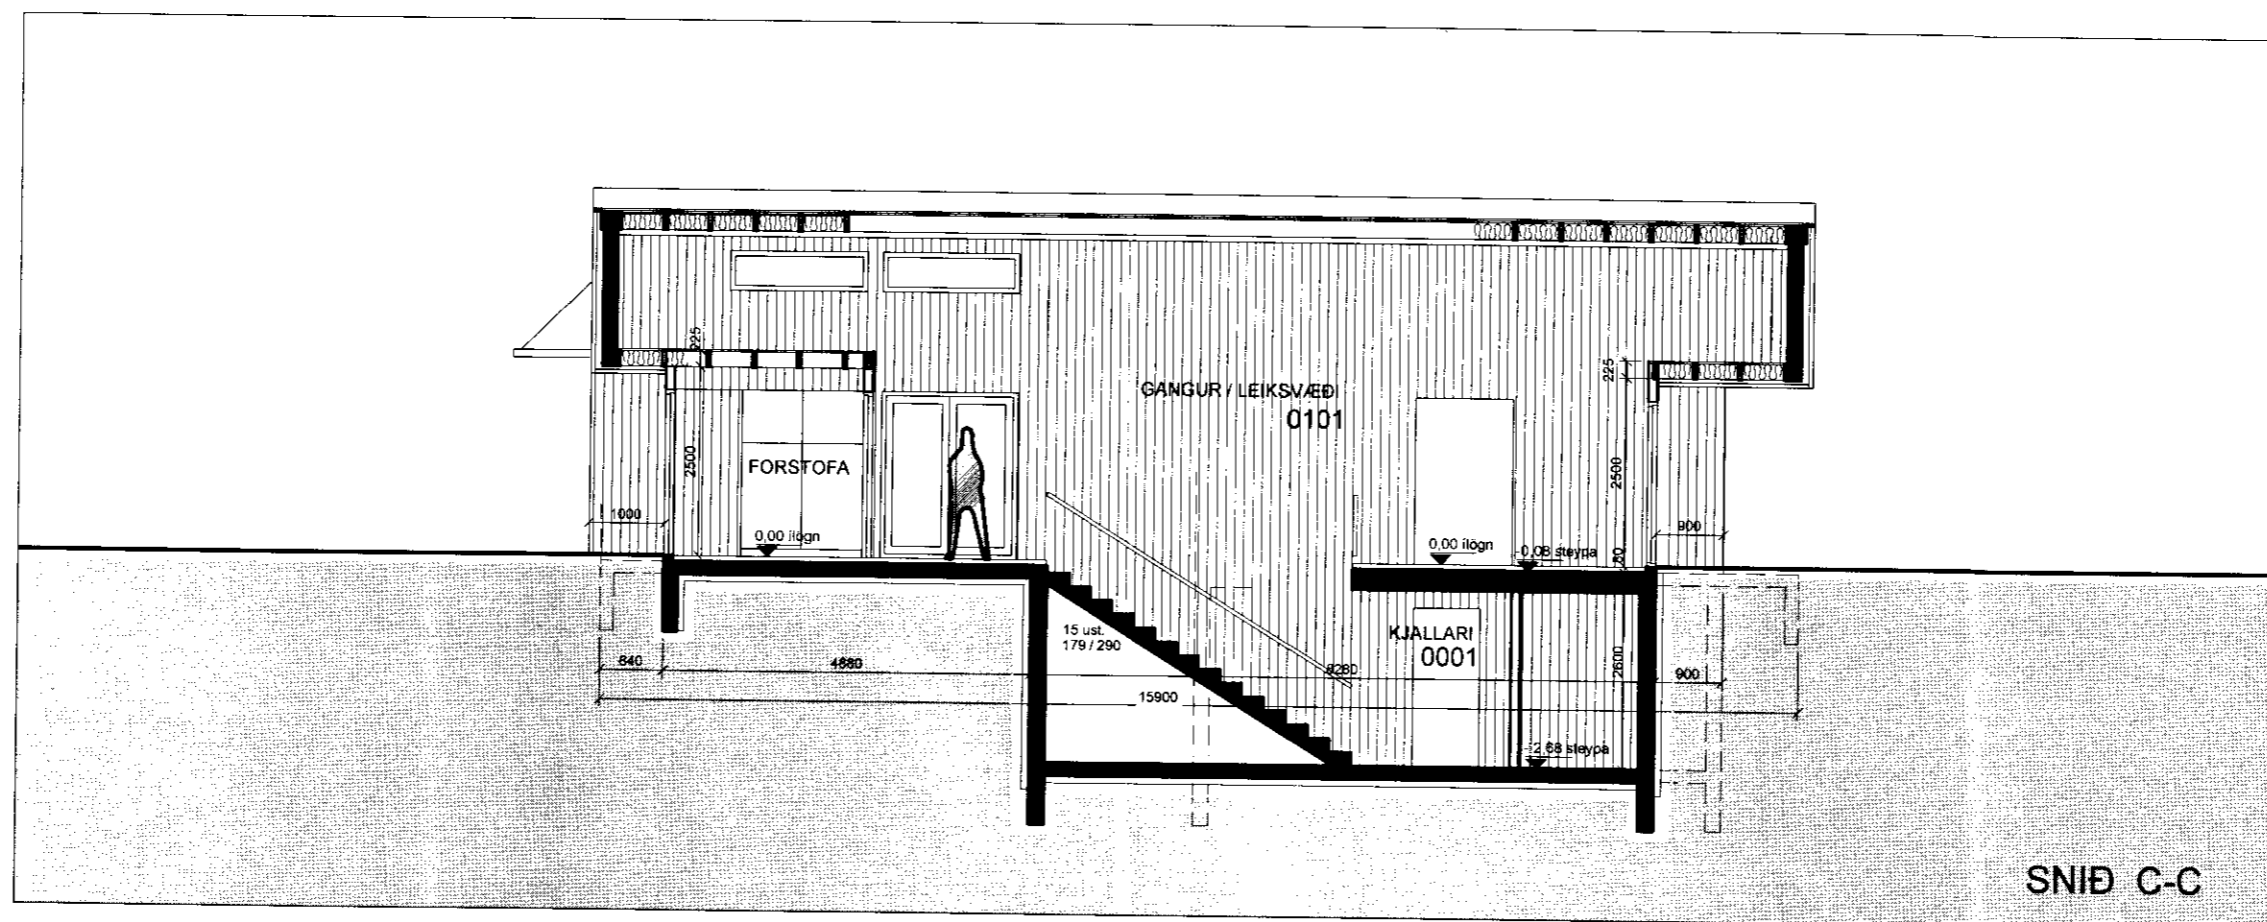

SNID C-C

SAMDYKKT  
 02. DES. 2010  
*Adamsson*  
 Byggingafræðingur og Hönnuður

— steinsteypa  
 — timburveggir

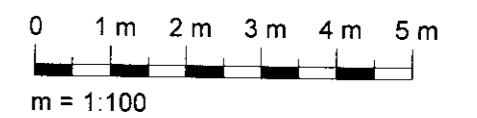

Á: kjallari eldra húss er endurbyggður og stækkaður 18.11.2010

BREYTING: DAGS:

ORLOFSHÚS

VERK: Fljótsháttur 30, Ásgarðslandi

TEIKNING: snið A-A, B-B, C-C

EFNI: aðalteikning

MKV: 1:100

DAGS: 14.10.2010 NR: 291-04A

UNDIRSKRIFT: *Adamsson* 240448-2469

**A** ADAMSSON ehf - arkitektastofa  
 Laugavegi 32b - 101 Reykjavík - sími: 551 1300  
 netfang: adamsson@simnet.is  
 Reynir Adamsson arkitekt fal / fssa