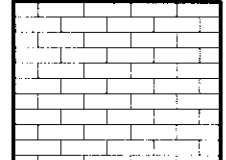

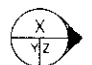

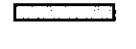
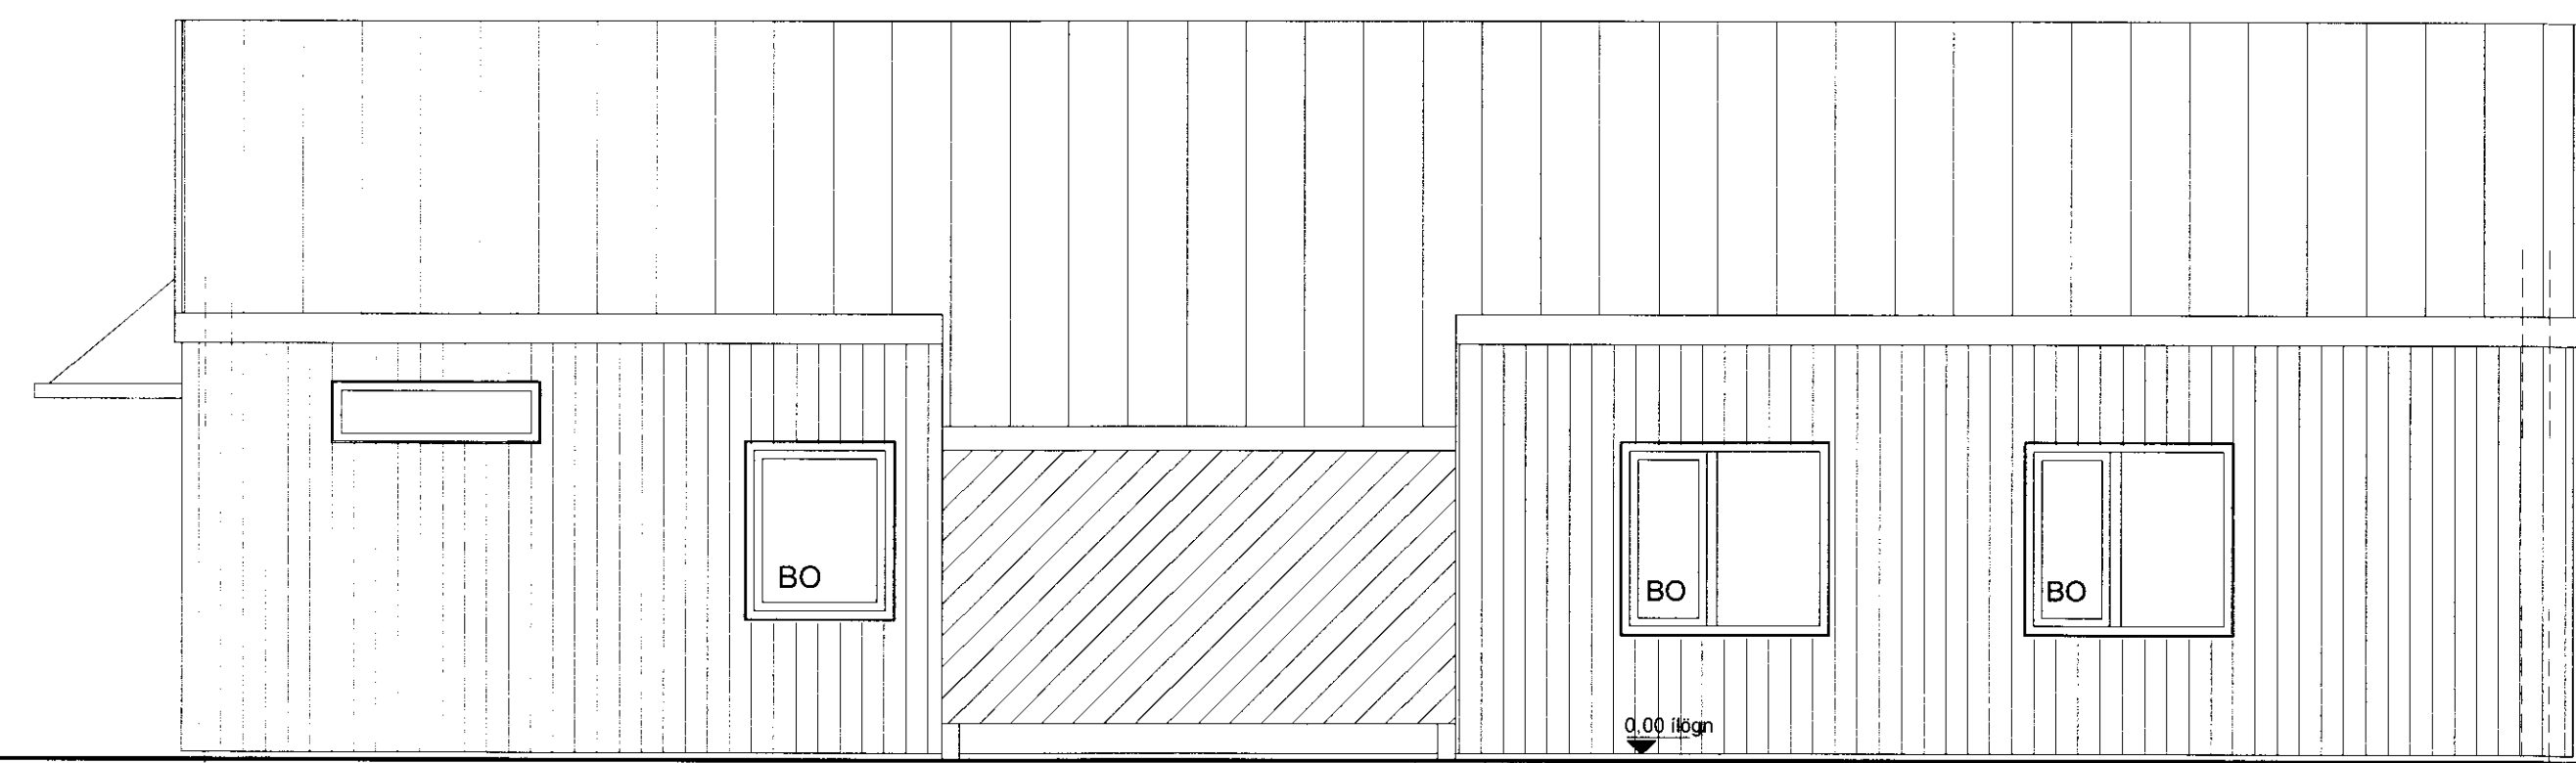


ÚTLIT AUSTURURHLIÐ, skýli við útisturtu ekki sýnt

Byggingarlýsing: Sjá grunnmynd aðalhæðar teikn. nr. 291-11
Sjá einnig sérteikningar í mkv. 1:5
MÁLSETNINGAR GLUGGAOPA
Mál á þessari teikningu eru steypumál.
Reiknað er með að op í veggjum séu 10 mm stærri en gluggar á alla vegu str.
yfirlitsteikningar glugga nr. 291-40 og 291-41.

-  TIMBURKLÆDNING,
gerð skv. nánara vali,
-  STEINKLÆDNING,
gerð skv. nánara vali,

- SKÝRINGAR:
-  gluggar / hurðir nr. xx
 -  snið nr. X
tekið af teikningu nr. Y
sýnt á teikningu nr. Z
 -  steinsteypa gömul
 -  timburveggir
- Stærðir vesturbýggingar (stofu) miðast við stærðir núverandi kjallara.
Verktaki skal taka og sannreyna öll mál á staðnum.



ÚTLIT AUSTURURHLIÐ, skýli við útisturtu sýnt

BREYTING: _____ DAGS: _____

ORLOFSHÚS
VERK: Fljótshákkur 30, Ásgarðslandi
TEIKNING: útlit
EFNI: VERKTEIKNING
MKV: 1:50
DAGS: 01.12.2010 NR: 291-16
UNDIRSKRIFT:  KT: 240448-2469

 **ADAMSSON ehf** - arkitektastofa
Laugavegi 32b - 101 Reykjavík - sími: 551 1300
netfang: adamsson@simnet.is
Reynir Adamsson arkitekt fai / fssa