
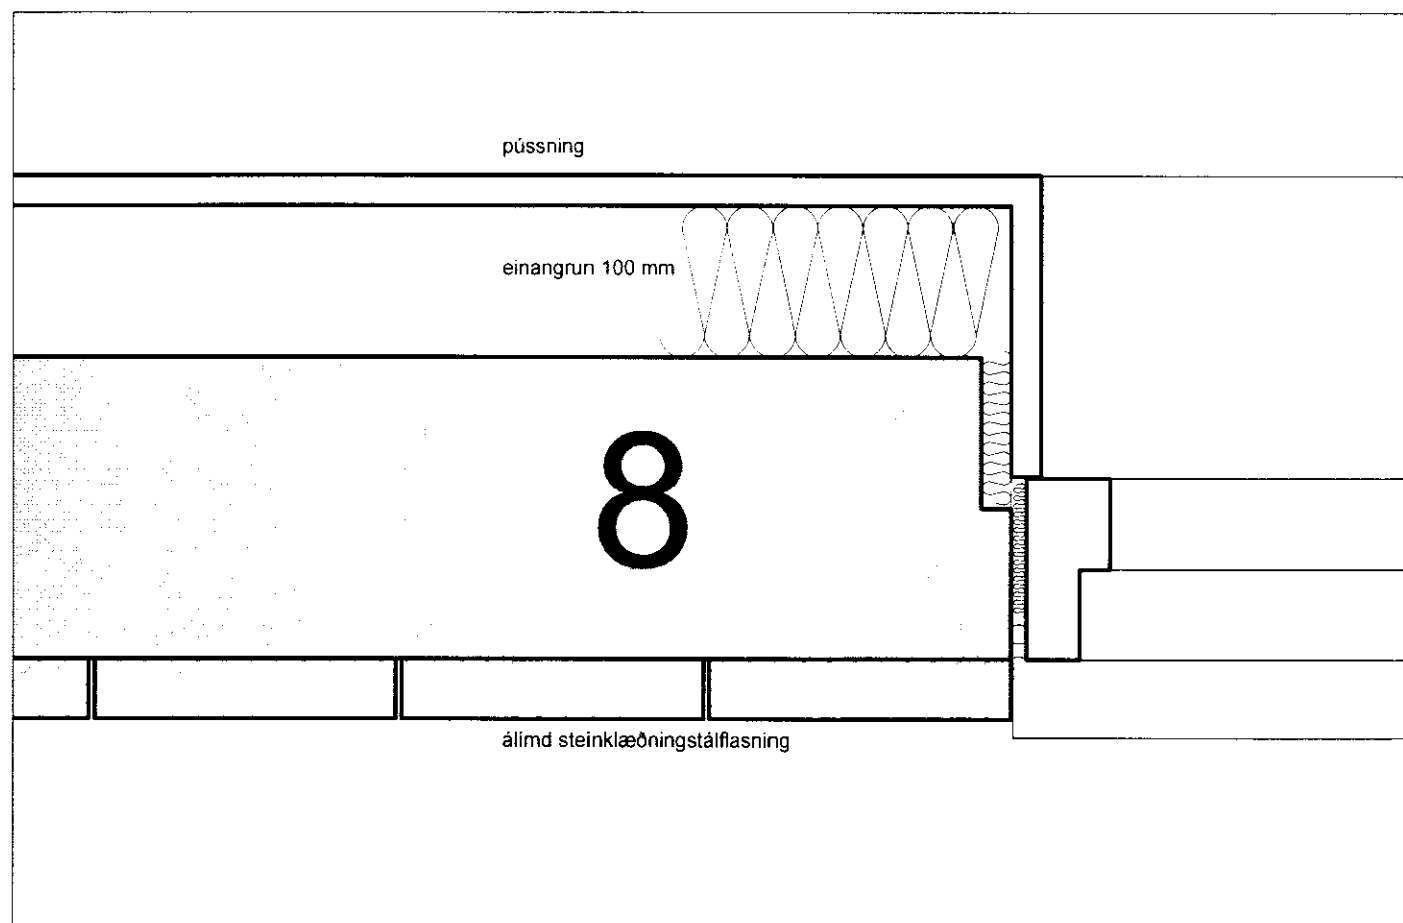



SNID UM ÞAKKANT YFIR VERÖND OG VESTURVEGG

2

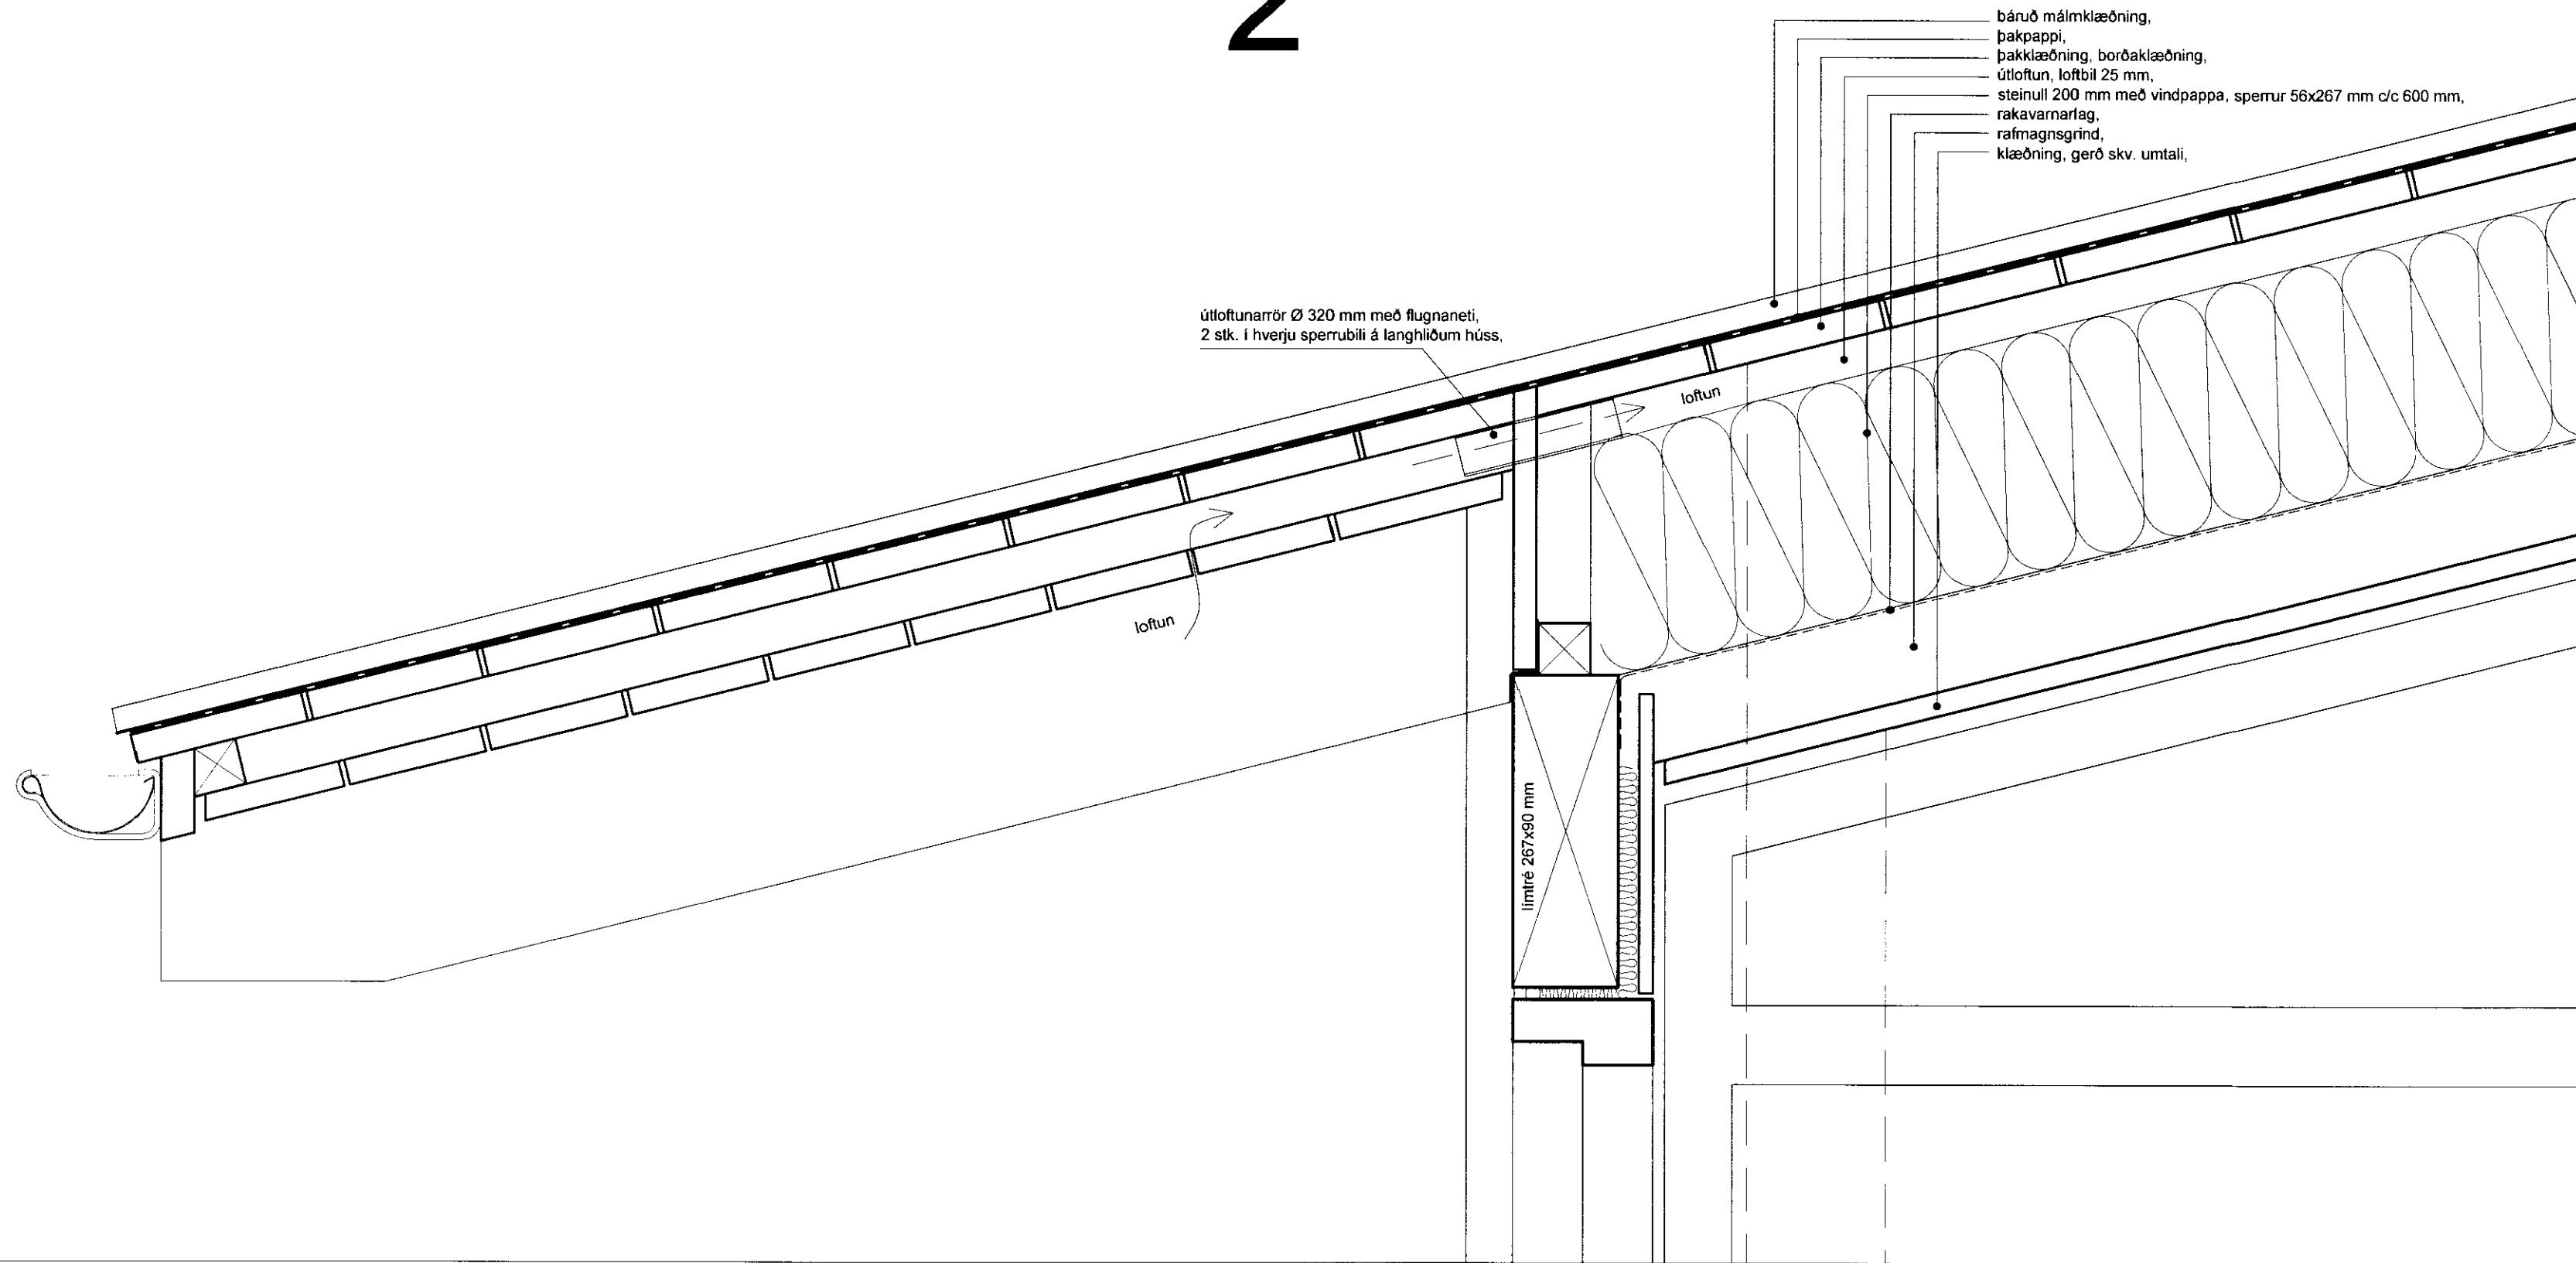

GLUGGI Í ÚTVEGG STOFU

LÁRÉTT SNID

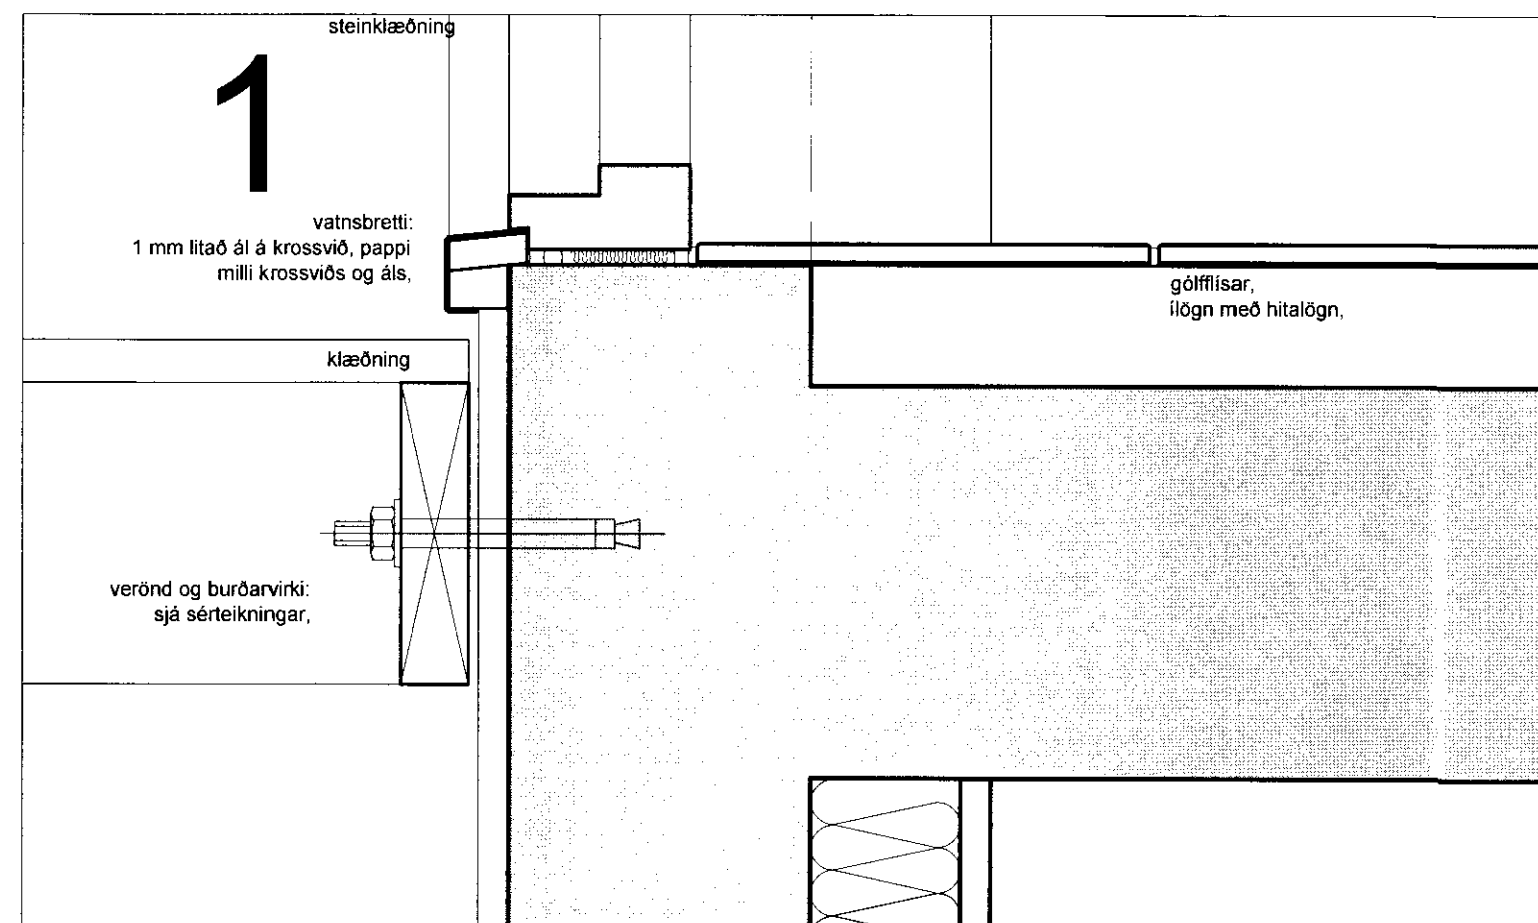

GLUGGI Í ÚTVEGG STOFU

LÓÐRÉTT SNID

Stærðir vesturbyggingar (stofu) miðast við stærðir núverandi kjallara. Verktaki skal taka og sannreyna öll mál á staðnum.

BREYTING: DAGS:

ORLOFSHÚS

Fljótsbakkí 30, Ásgarðslandi

VERK: sérhlutateikningar

TEIKNING: VERKTEIKNING

EFNI: 1:5

MKV: 01.12.2010 NR: 291-30

DAGS: UNDIRSKRIFT: 240448-2469

ADAMSSON ehf - arkitektastofa  
Laugavegi 32b - 101 Reykjavík - sími: 551 1300  
netfang: adamsson@simnet.is  
Reynir Adamsson arkitekt fai / fssa