

MÖTTEKIÐ
15.12.2010
Byggingafræðingur, Amos Sýslu og Flóah.

SKÝRINGAR

SKYGGÐ SVÆÐI Á GRUNNMYNDUM TÁKNA VEGGI FYRIR NEÐAN PLÖTU YFIR KJALLARA.

SKYGGÐ SVÆÐI Á SNID- OG SÉRMYNDUM TÁKNA ÞANN FLÓT SEM SKORINN ER Í SUNDUR.

STEYPUGÆÐI:
VEGGIR: C30
PLÖTUR: C25


BENDING:
GÆÐI BENDINGAR SKAL EIGI VERA LAKARI EN B500.

BENDING Í STAÐSTEYPTA VEGGI 180 - 200MM AÐ ÞYKKT ER K10 c/c 200 Í BÁÐAR BRÚNIR, LÓÐRÉTT OG LÁRÉTT. FYRIR VEGGI SEM ERU MINNI EN 180 MM KEMUR EINFÖLD GRIND K10 c/c 200 LÓÐRÉTT OG LÁRÉTT OG ER GRINDIN STAÐSETT Í MIÐJUM VEGG.


K10 TENGIJÁRN SKULU STANDA MINNST 500mm UPP ÚR EFRI BRÚN PLÖTU.

K12 TENGIJÁRN SKULU STANDA MINNST 600mm UPP ÚR EFRI BRÚN PLÖTU.

Í ALLA VEGGENDA OG KRINGUM ÖLL OP KOMI 2 K12 BUNDIN Í LYKKJUR K10c/c250 L= Yx500 NEMA ANNAD SÉ TEKIÐ FRAM Á TEIKNINGUM.

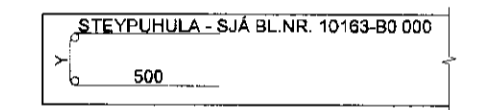

Grunnmynd 1:50

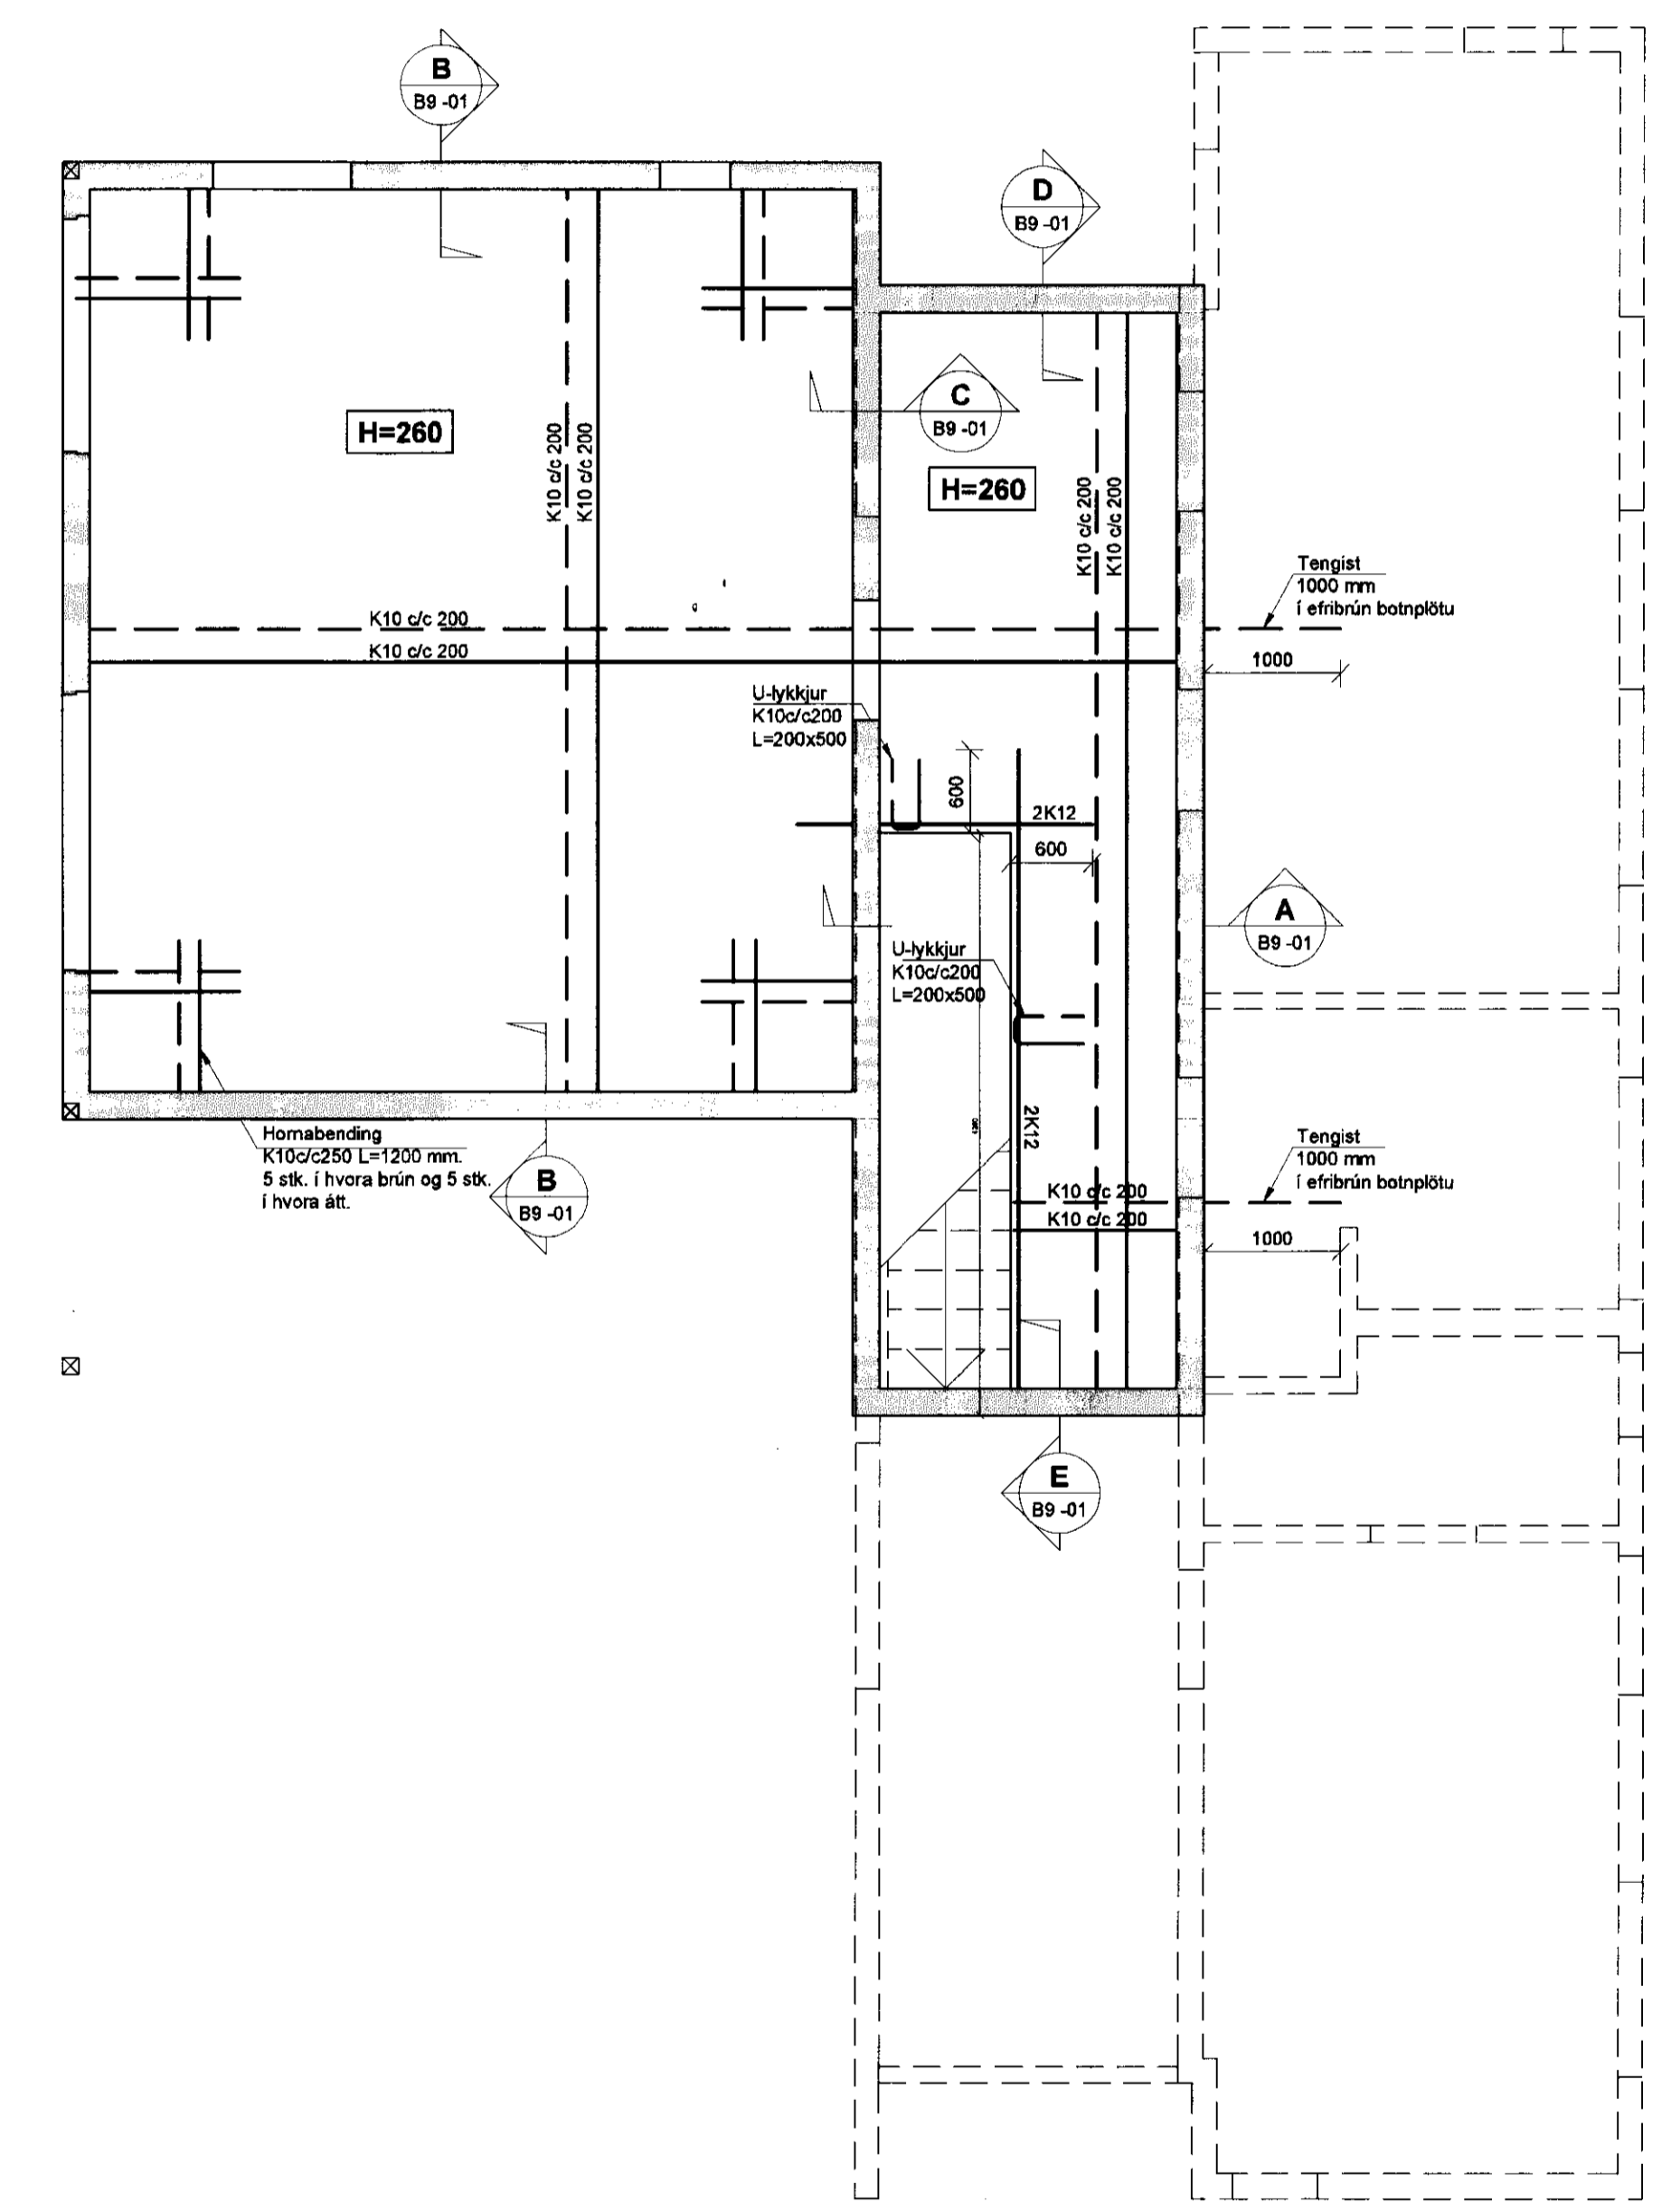

TILVÍSANIR:

ALMENNAR SKÝRINGAR:
TEIKNING NR. 10163-B0 000.

MÁLSETNINGAR Á VEGGJUM OFAN PLÖTU:
TEIKNING ARKITEKTS.

UPPLÝSINGAR UM KÓTA:
TEIKNING ARKITEKTS.

GÓT Í VEGGJUM OG PLÖTUM:
GATAPLÖN OG TEIKNING LAGNAHÖNNUÐA.

BROTÞOLSFLOKKUR STEYPU:
SJÁ TEIKNINGU NR. 10163-B0 000.

TEIKNING Í SAMRÆMI VIÐ ARKITEKTATEIKNINGAR

dags: 8.12.2010
undirskrift: *Ragnar Atlason*
kít: 240448-2469

Útg. Dags. Skýring Hannað/Yfirfarið



VERKFRÆÐISTOFA

BÆJARHRAUN 20 • 220 HAFNARFJÖRDUR • KENNIT. 710796-2899
vsb@vsb.is • Sími 585 8600 • Fax 585 8610 • www.vsb.is

Áritun sérhönnuðar
Björn Guðafsson
Kt: 180550 4889 • bjorn@vsb.is

Verkefni:
FLJÓTSBAKKI 30, SUMARHÚS
ÁSGARÐSLANDI

Verkhúsi
Burðarvirki
Veggir og plata yfir kjallara
Grunnmynd

Hannað	Teiknað	Yfirfarið	Kvarði	Síða
GD	GD	BG	1:50	/ A1
Dags.	Verkefni	Teikning	Útgáfa	
08.12.2010	10163	B2 -01	-	