



Samp. 18/7 2000
BYGGINGAFLITUR
GRIMNES OG GRÆFTUNGLIPI
Hilmar Þinnarson

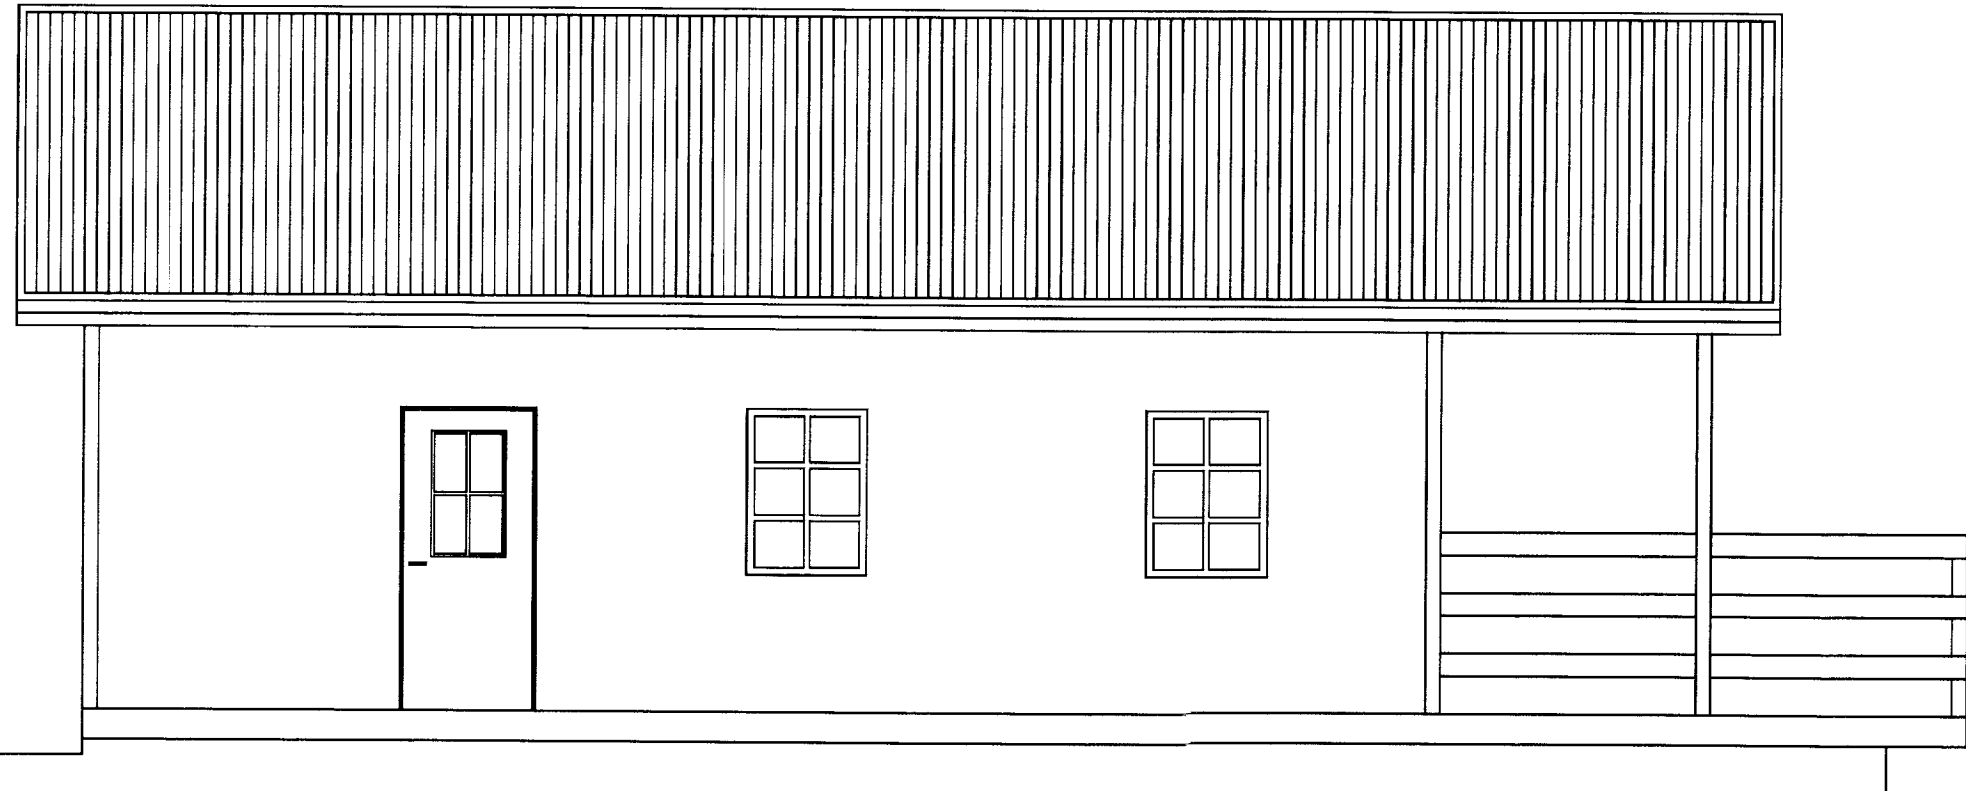

Norð-Vesturhlíð Mk 1:50

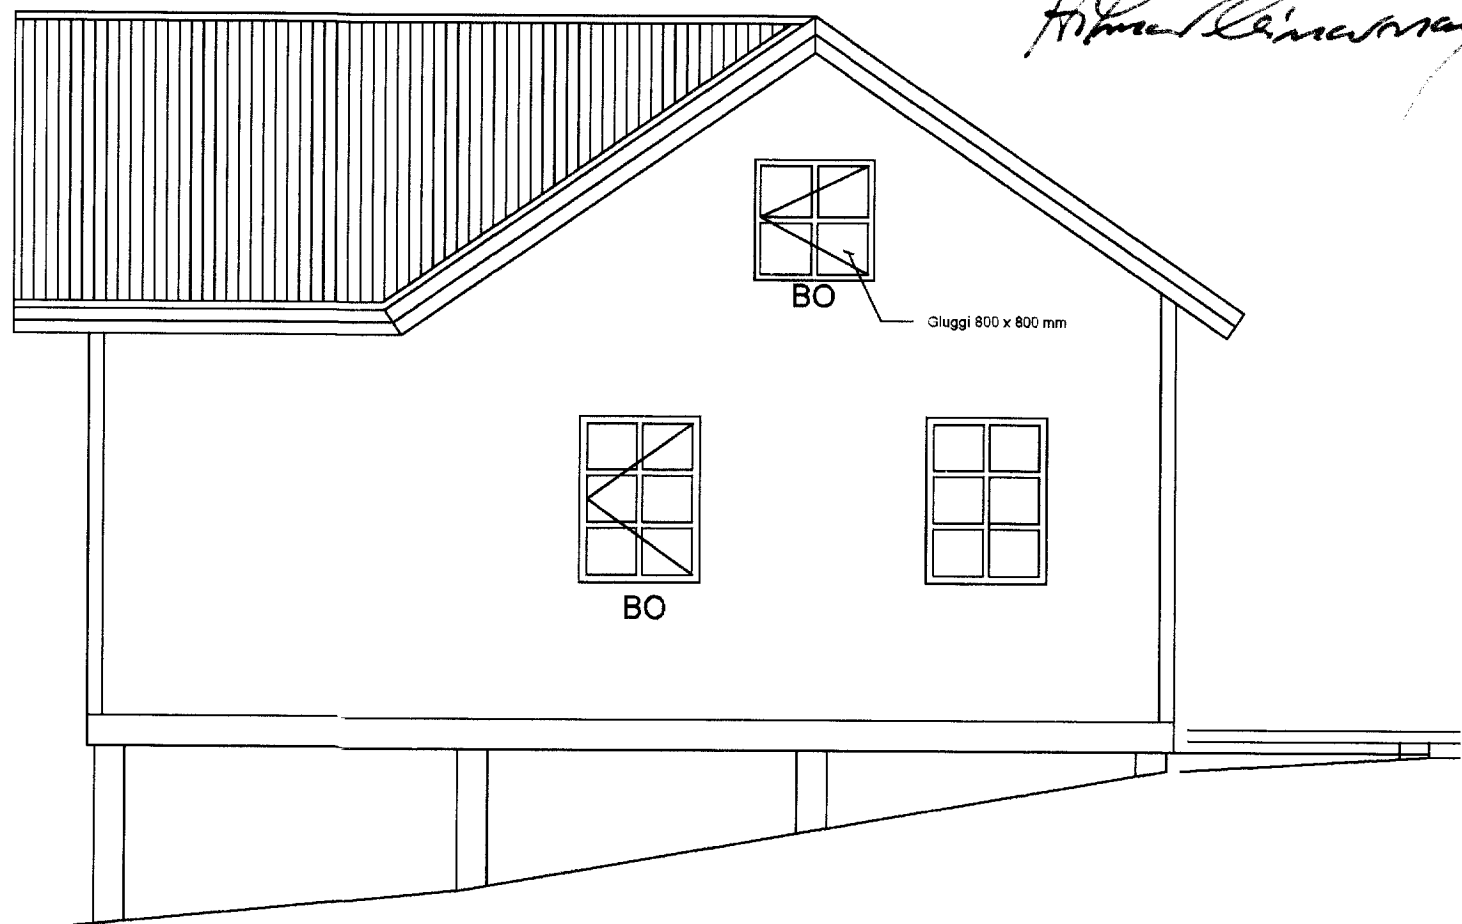

Norð-Austurhlíð Mk 1:50



Suð-Austurhlíð Mk 1:50



Suð-Vesturhlíð Mk 1:50

Breytt: 08.00 *Þórunn Gunnarsdóttir* 280554-2869