




4 STK VINDTOGBOND GALV BMF 40 X 2 m/m OFANÁ SPERRUR (LEKTUR)
 NEGLING: 1 STK KAMBSAUMUR 28/65 Í HVERJA SPERRU

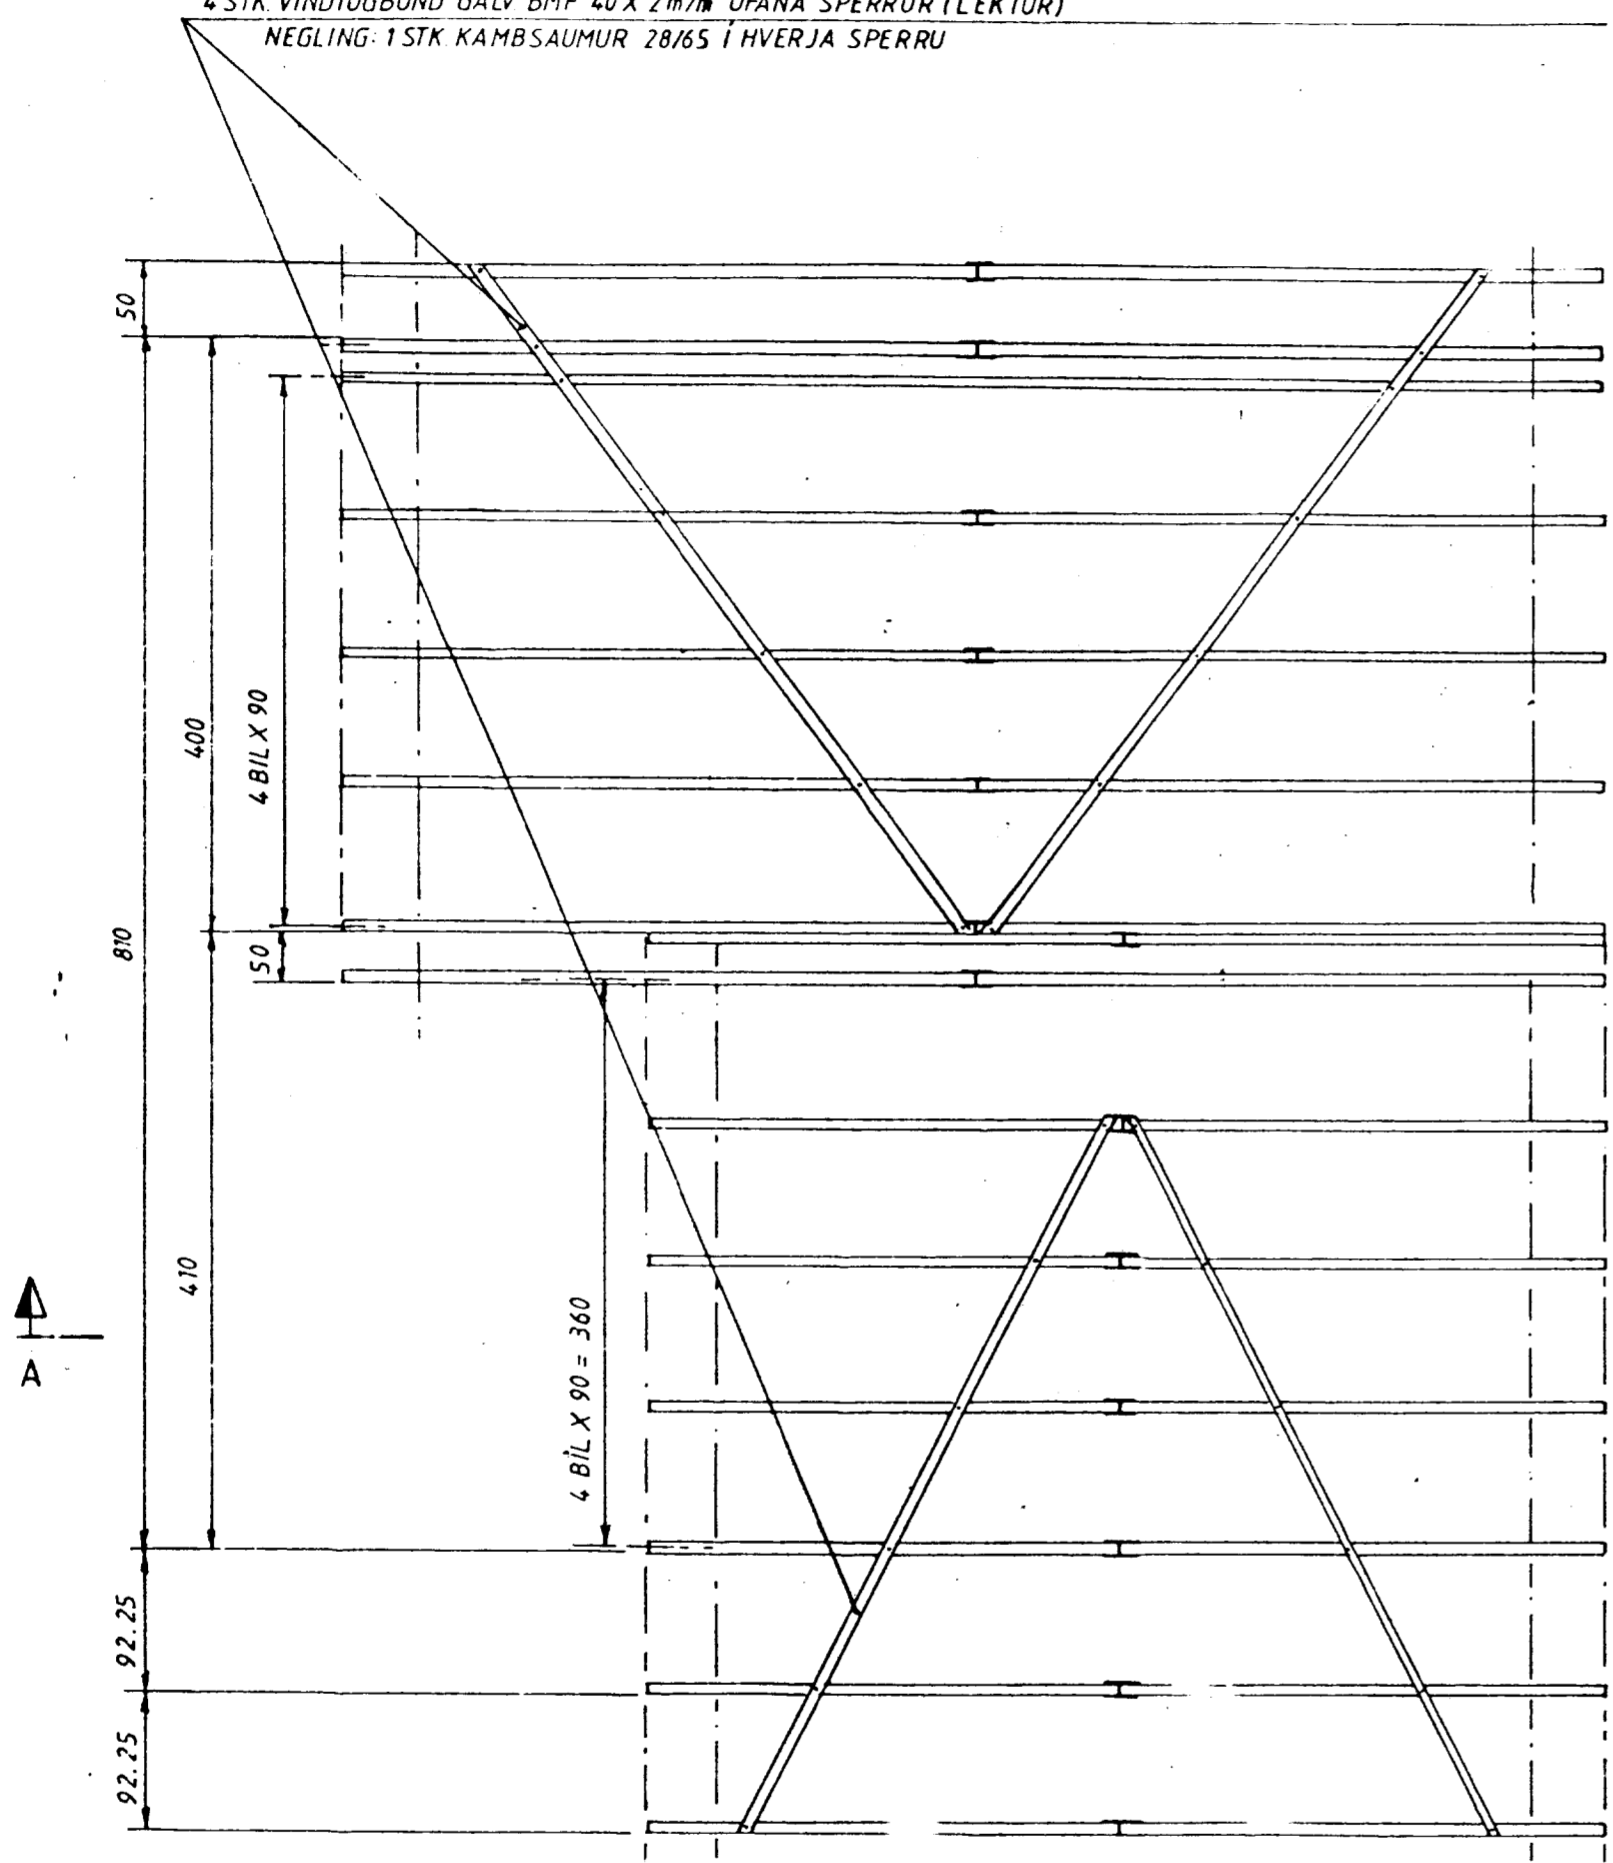

GRUNNMYND ÞAKVÍÐA Mkv.=1:50

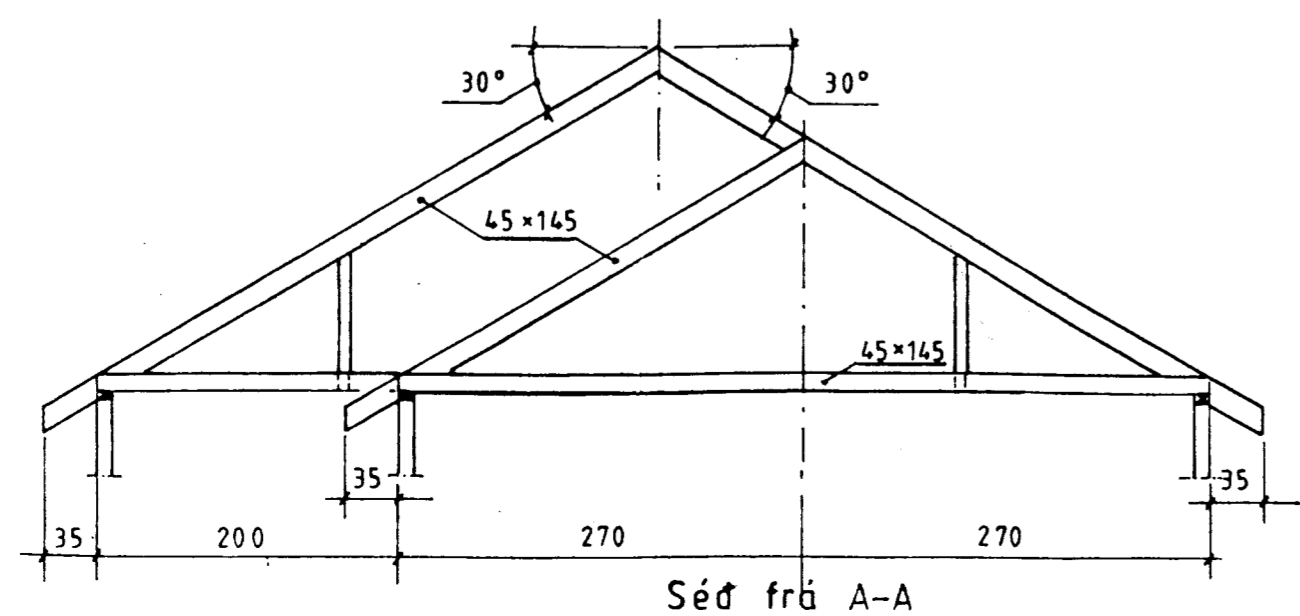

Séð frá A-A

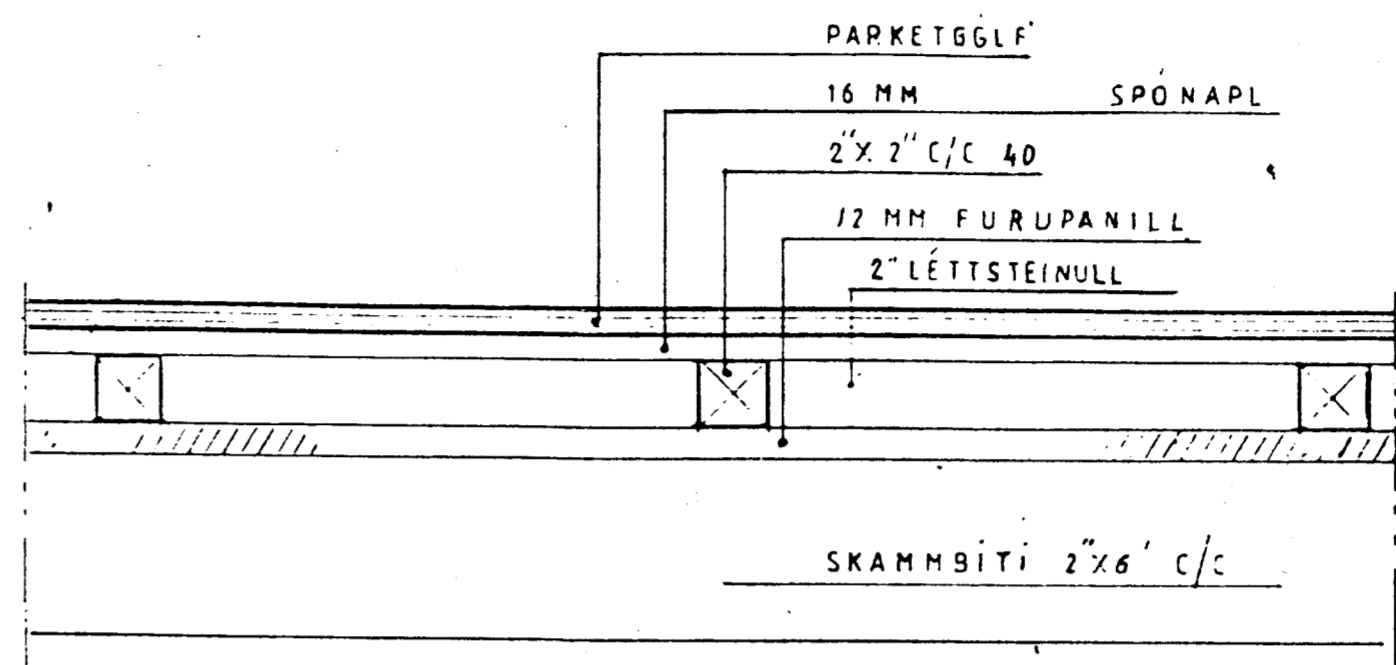

Snið i gólfu undir svefnlofti M=1:5

TEIKNIVANGUR		
ÞAKVIÐIR OG GÓLF Í LOFTI		
Mkv 1:5 1:50 1:2	Eigandi Hrafn Björnsson Kt. 22 0144 4889, Dimmuhvarf 8 200 Kópavogi	D. Jan 99 T. K.M. R. S.F.
Björnsson & Arnaldsson T.F.R.		Nr. 5-23