


SAMPYKKT

24 OKT. 2007


 Ingibjörg Þórhildur

Byggingafulltrúi uppsv. Ámessýslu og Flóahr.

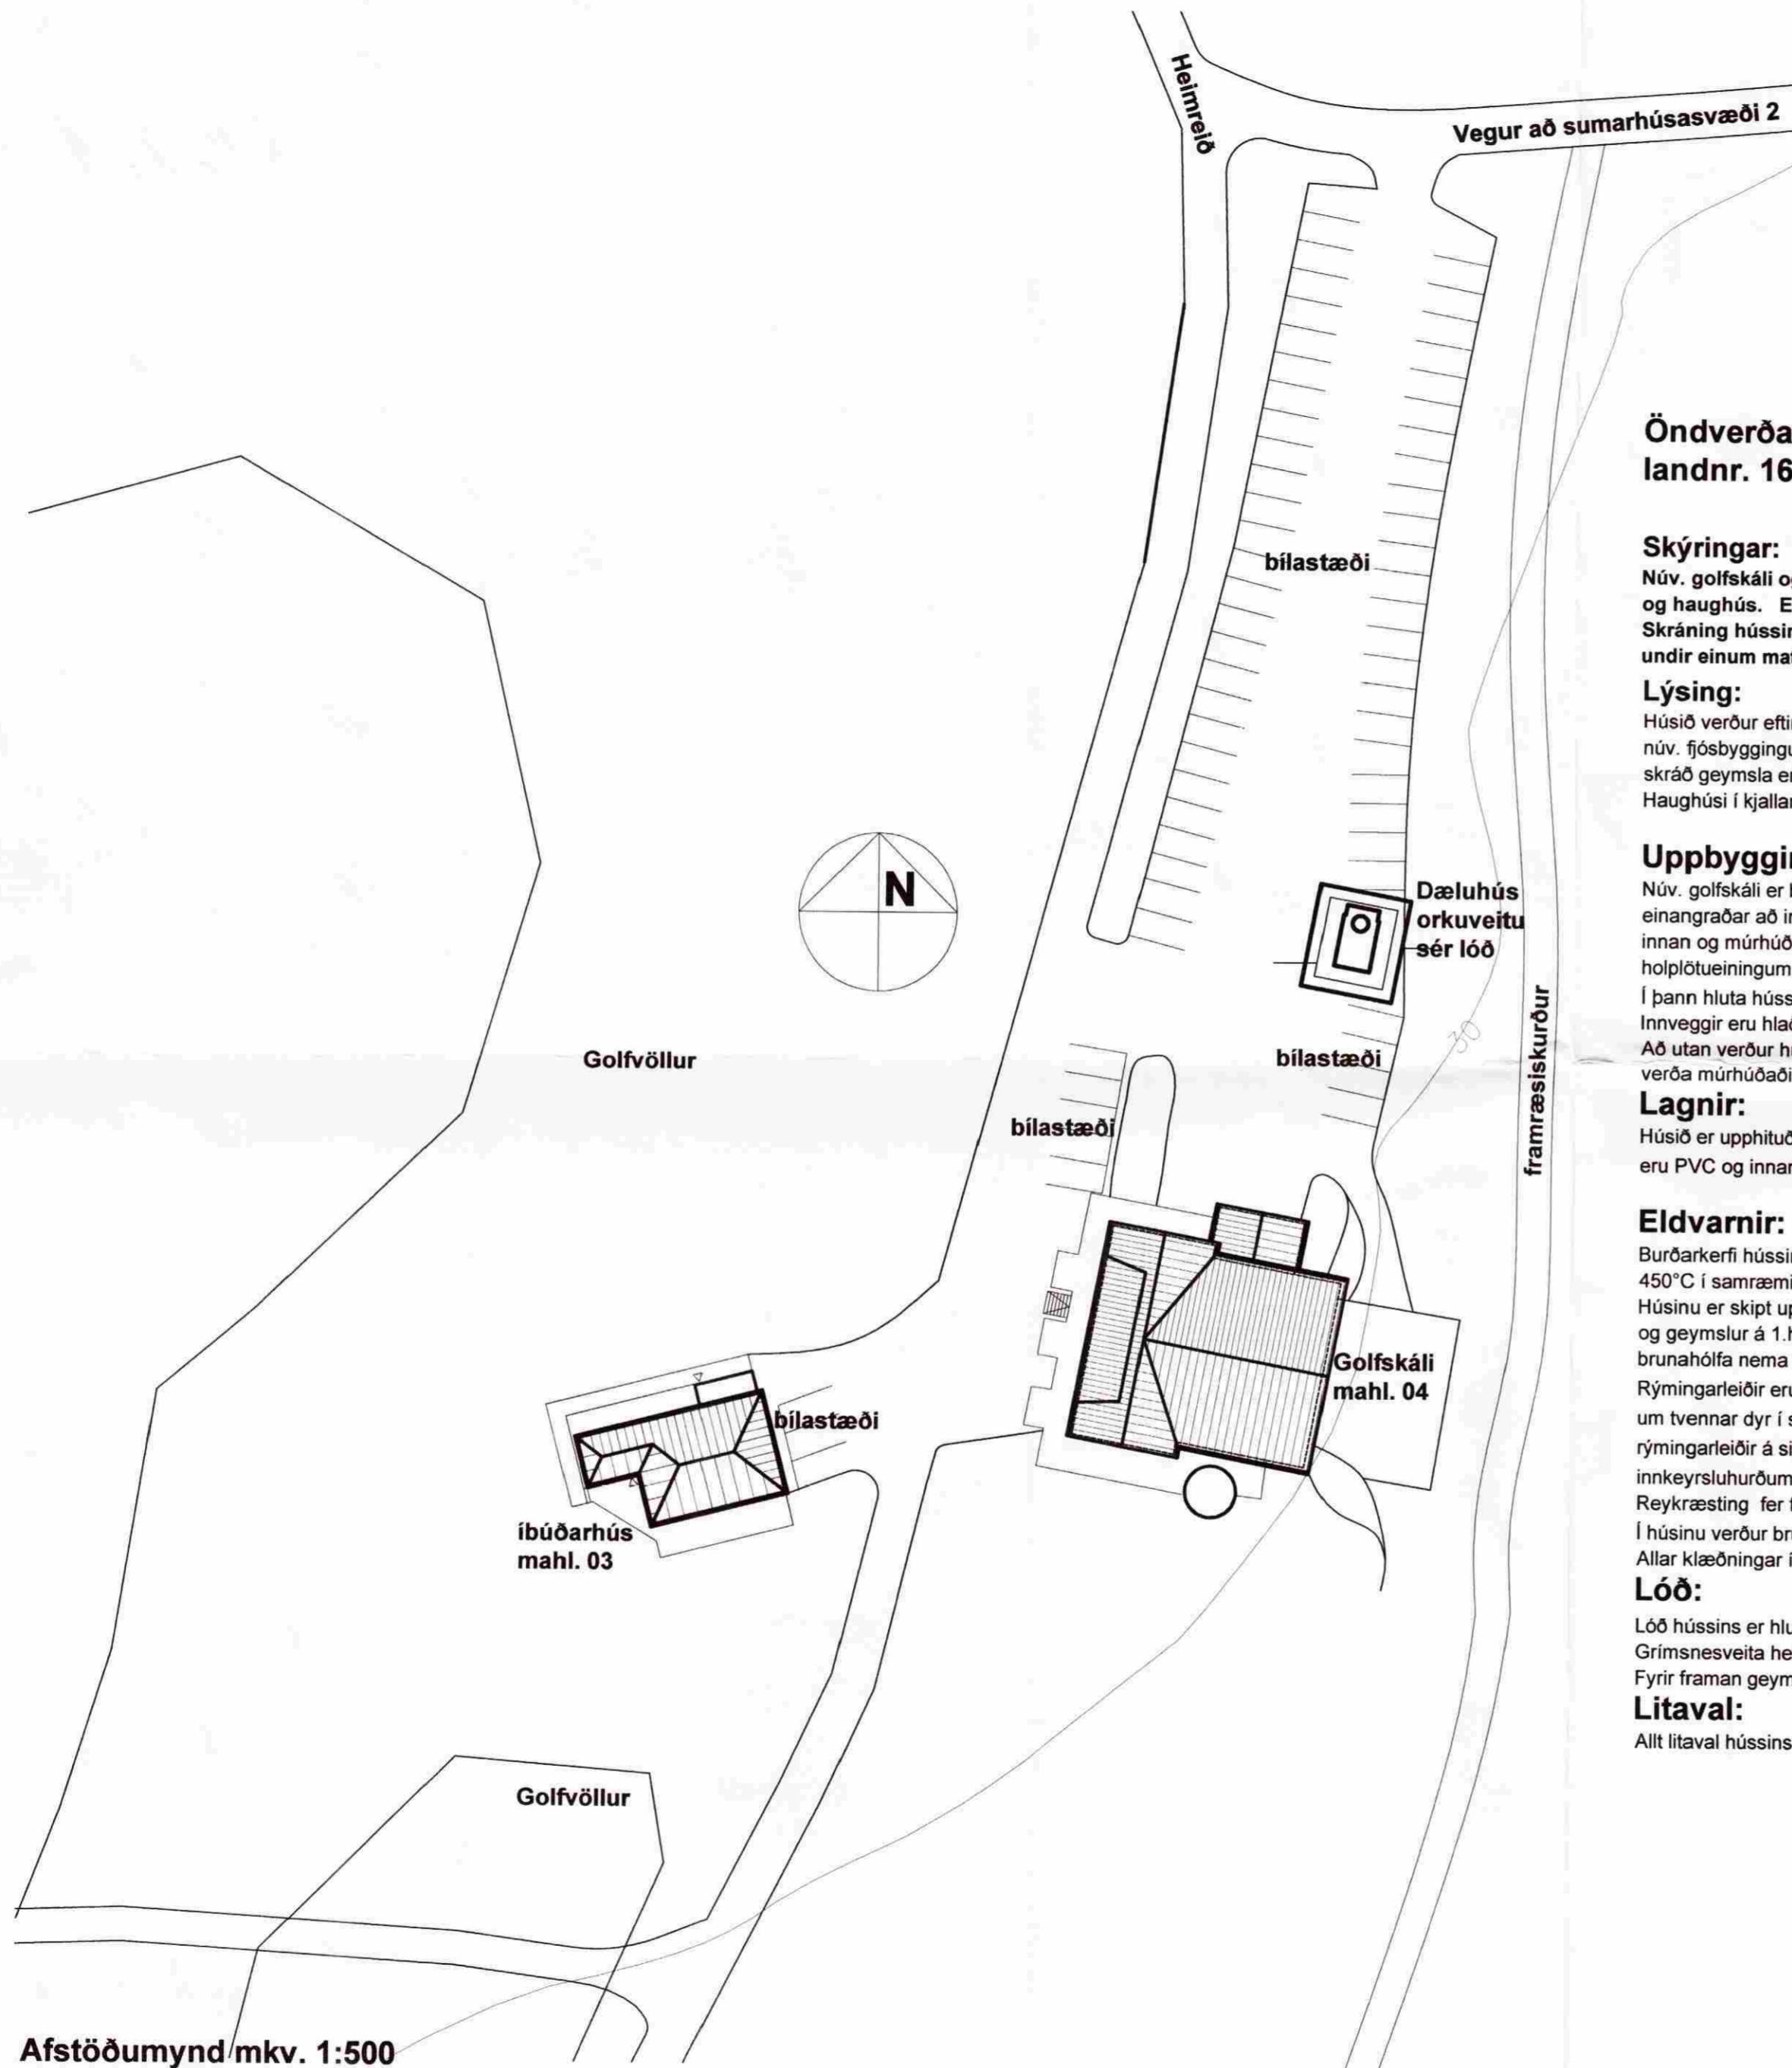

Breytt dags.	Eðli breytinga	Afstöðumynd, byggingalýsing	kvarði 1:500	teikn. nr. 1						
								Ingi Gunnar Þórðarson byggingafræðingur bfi kt. 280453-3239 Smiðjuvegur 11 200 Kópavogur simi 554 3523, 897 3523 fax 554 3523 netf. igth@simnet.is	dags. 10.10.2008	breytt:

## Öndverðarnes staðgr. 8719-2-00096000 landnr. 168299

### Skýringar:

Núv. golfskáli og geymsla matshluti 05 er samþyggjur með geymslu matshluta 04 sem áður var fjós og haughús. Einnig er súrheysturn sem er skráður matshluti 06 byggður að hlið nýv. húss. Skráning hússins er breytt þannig að allt húsið ásamt súrheysturni sem verður opioð stigahús skráð undir einum matshluta 04

### Lýsing:

Húsið verður eftir breytingar golfskáli með veitingaaðstöðu á 2. hæð eftir sem áður var sem byggt er ofan á núv. fjósbyggingu og golfskáli stækkaður. Vélageymsla er óbreytt undir núv. golfskála og fjósi sem áður var skráð geymsla er breytt í aðstöðu til tömstundaiðkana, aðstöðu fyrir starfsfólk, geymslur o.fl. Haughúsi í kjallara sem skráð var geymsla er breytt í geymslu fyrir ýmsa hluti tengt starfsemi jarðarinnar.

### Uppbygging:

Núv. golfskáli er byggður á steyptum grunni yfir vélageymslu og er úr timbri. Áðrar núv. byggingar eru steyptar einangraðar að innan og mýrhúðaðar. Nybygging ofan á núverandi geymslu er steinsteypt, einangruð að innan og mýrhúðuð. Þak er útloftað sperrupak með báruðum mámlíplötum. Milliloft er gert úr steinsteyptum holþoltueiningum með ásteyplulagi.

Í þann hluta hússins sem byggt er ofan á verða settir nýjar gluggar með einangrunargleri skv. reglugerð. Innveggir eru hlaðir pússaðir og málæðir.

Að utan verður húsið klætt með báruðum mámlíplötum og flísum á loftræsta grind auk þess sem sumir fletir verða mýrhúðaðir og málæðir.

### Lagnir:

Húsið er upphituð með ofnuakerfi. Allar neysluvatnslagsnir eru lagðar með stárlörum. Frárennslislagnir í grunni eru PVC og innanhúss eru PP lagnir. Í öllum gluggalausum rýmum er vélræn loftaingi

### Eldvarnir:

Burðarkerfi hússins er REI60 brunahólf. Jafnfram er tryggð nægjanleg reyklosun þannig að hitastig fari ekki yfir 450°C í samræmi við kröfur byggingarreglugerðar.

Húsinu er skipt upp í 4 brunahólf. Golfskáli á 2. hæð myndar eitt, Vélageymsla á 1. hæð annað, fristundarými og geymslur á 1.hæð þrója og geymsla í kjallara fjarða. Höfun brunahólfra er El60. Ekki er innangegnt á milli brunahólfra nema á milli vélageymslu og fristundarýma 1. hæð sem er um EICS60 hurðar.

Rýmingarleiðir eru á 2. hæð um aðallinngang auk tveggja dýra út á verandir. Í vélageymslu eru rýmingarleiðir um tvennar dyr í sitt hvorum enda inn í fristundarými og þaðan út. Í fristundarými 1. hæðar eru tvær rýmingarleiðir á sitt hvori hlið út undir bert loft. Í geymslu í kjallara eru rýmingarleiðir um göngudyr í innkeyrsluhúðum. Í húsinu verða útjögs og neyðarlýsing. Brunaslöngur á slöngukeflum verða í húsinu. Reykræsting fer fram út um glugga og hurðar.

Í húsinu verður brunaviðvönunarkefni.

Allar klæðningar í húsinu eru í flokk 1

### Lóð:

Lóð hússins er hluti jarðeigarinnar sem tilheyrir Öndverðarnesi 1. Ájörinni eru afmarkaðir jarðskikar sem Grímsnesveita hefur tekið á leigu undir borholur og dæluhús. Bilastæði eru við norð-austur enda hússins. Fyrir framan geymslu í kjallara er steypt athafnaplan.

### Litaval:

Allt litaval hússins skal gert í samráði við aðalhönnuð. Gert er ráð fyrir ljósum flötum og dökum flísum.

### Stærðir brúttó:

	m <sup>2</sup>	m <sup>3</sup>
núv. hús		
matshl. 04	230,0	734,4
fjós og mjólkurh.		
matshluti 05	152,5	406,5
golfskáli 2. hæð	166,5	642,7
matshluti 05		
vélageymsla		
matshluti 06	14,5	116,0
súrheysturn		
Samt. fyrir breyt.	563,5	1899,6

### Eftir breytingu matshl 04:

Geymsla kjallari	162,7	390,5
Frístundarými og		
geymslur 1. hæð	230,0	734,4
Vélageymsla 1.hæð	166,5	642,7
Golfskáli 2. hæð	350,3	1023,1
Samt. eftir breyt.	909,5	2790,7

### Viðbætur:

Viðbætur:	346,0	891,1
-----------	-------	-------

### Hámarksgildi kólnunartalna nýbygginga:

Byggingarhlutar U-gildi W/m <sup>2</sup> K	
Útveggir: .....	0,40
Þak .....	0,20
Gólf .....	0,30
Gluggar/ karmar og gler mt. ....	2,00
Vegið meðaltal útveggja.....	0,80

## Golfskáli Öndverðarnesi Grímsnes- og grafningshreppi

### Afstöðumynd, byggingalýsing

kvarði 1:500	teikn. nr. 1
dags. 10.10.2008	breytt: