


1. Stálvinkill 150x150x15mm L=6000m

1. Stálvinkill 150x150x15mm L=6000m


Málsetning fyrir Ø22mm götum

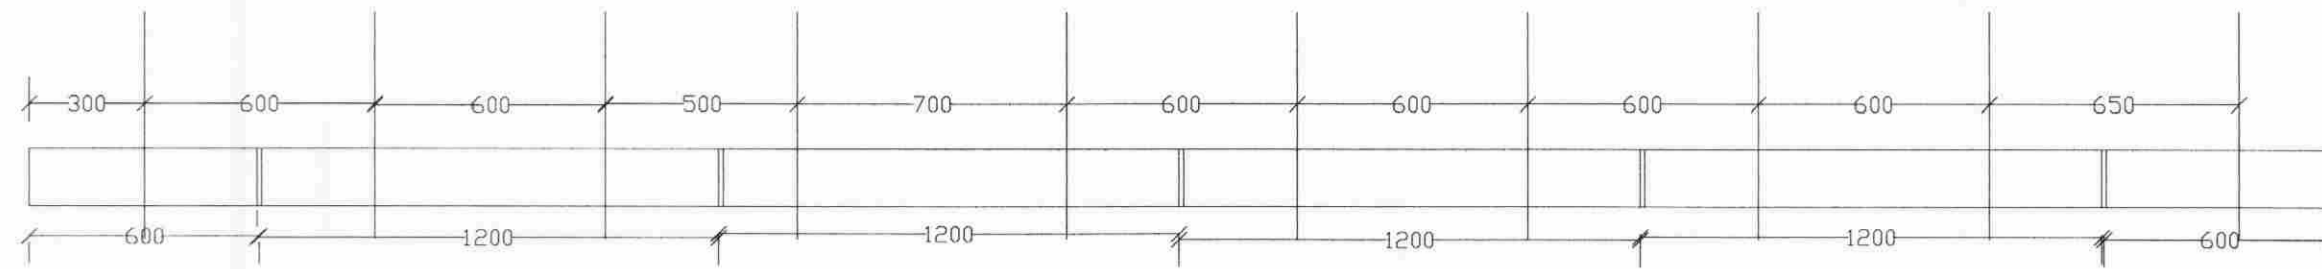

Kverkstífung soðin plata til styrkingar 12mm c.c.1200mm
Málsetning

2. Stálvinkill 150x150x15mm L=6000m


Málsetning fyrir Ø22mm götum

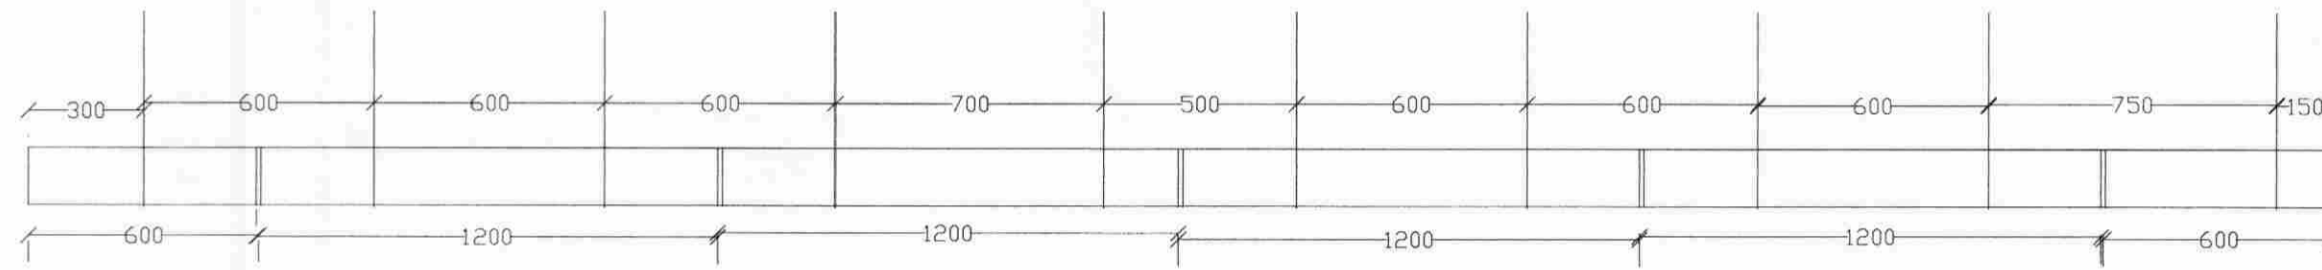

Kverkstífung soðin plata til styrkingar 12mm c.c.1200mm
Málsetning

3. Stálvinkill 150x150x15mm L=4410m

Málsetning fyrir Ø22mm götum

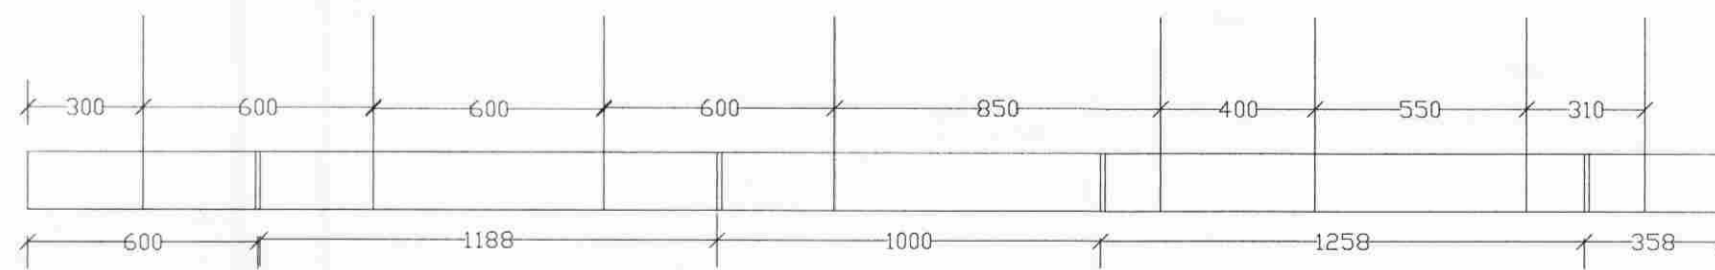

Kverkstífung soðin plata til styrkingar 12mm
Málsetning


MÓTTEKIÐ

13 JAN. 2009

Byggingafulltrúi uppsv. Árnæssýslu og Flóahfr.

Stálvinkill 150x150x15mm

Gat Ø22mm f. bolta Ø20mm
Samkv. málsetningu.

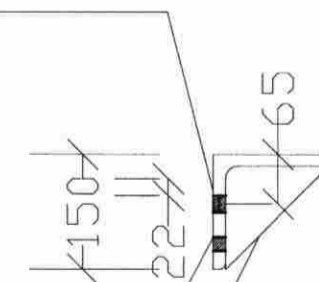

3stk Göl Ø18mm f. bolta Ø16mm
í vinklana jafndreift.
Kverkstífung soðin plata til
styrkingar 12mm, c.c.1200mm

Ragnarr G. Gunnarsson
Árni G. Þórunn

Breytingar			Golfskáli Öndverðarnesi Grímsnes- og Grafningshreppi
Nr.	Dags.	Nafn	
			Tæknipjónusta Ragnars G. Gunnarssonar ehf.
			fax/s: 5445350 ragnargg@simnet.is
			Mkv. 1:20
			Nr. 3
			Dags. 2008.11.28
			Stálvinkilar
			kt.:110947-2839