


ARITUN SÁMREKINGARHÖNDUÐAR

Skýringar:


Öll mál eru í millimetrum.

Allar málsetningar og kótar koma fram á teikningum arkitekta og skal sannreyna öll mál við þær.

Grunnmynd 1:50

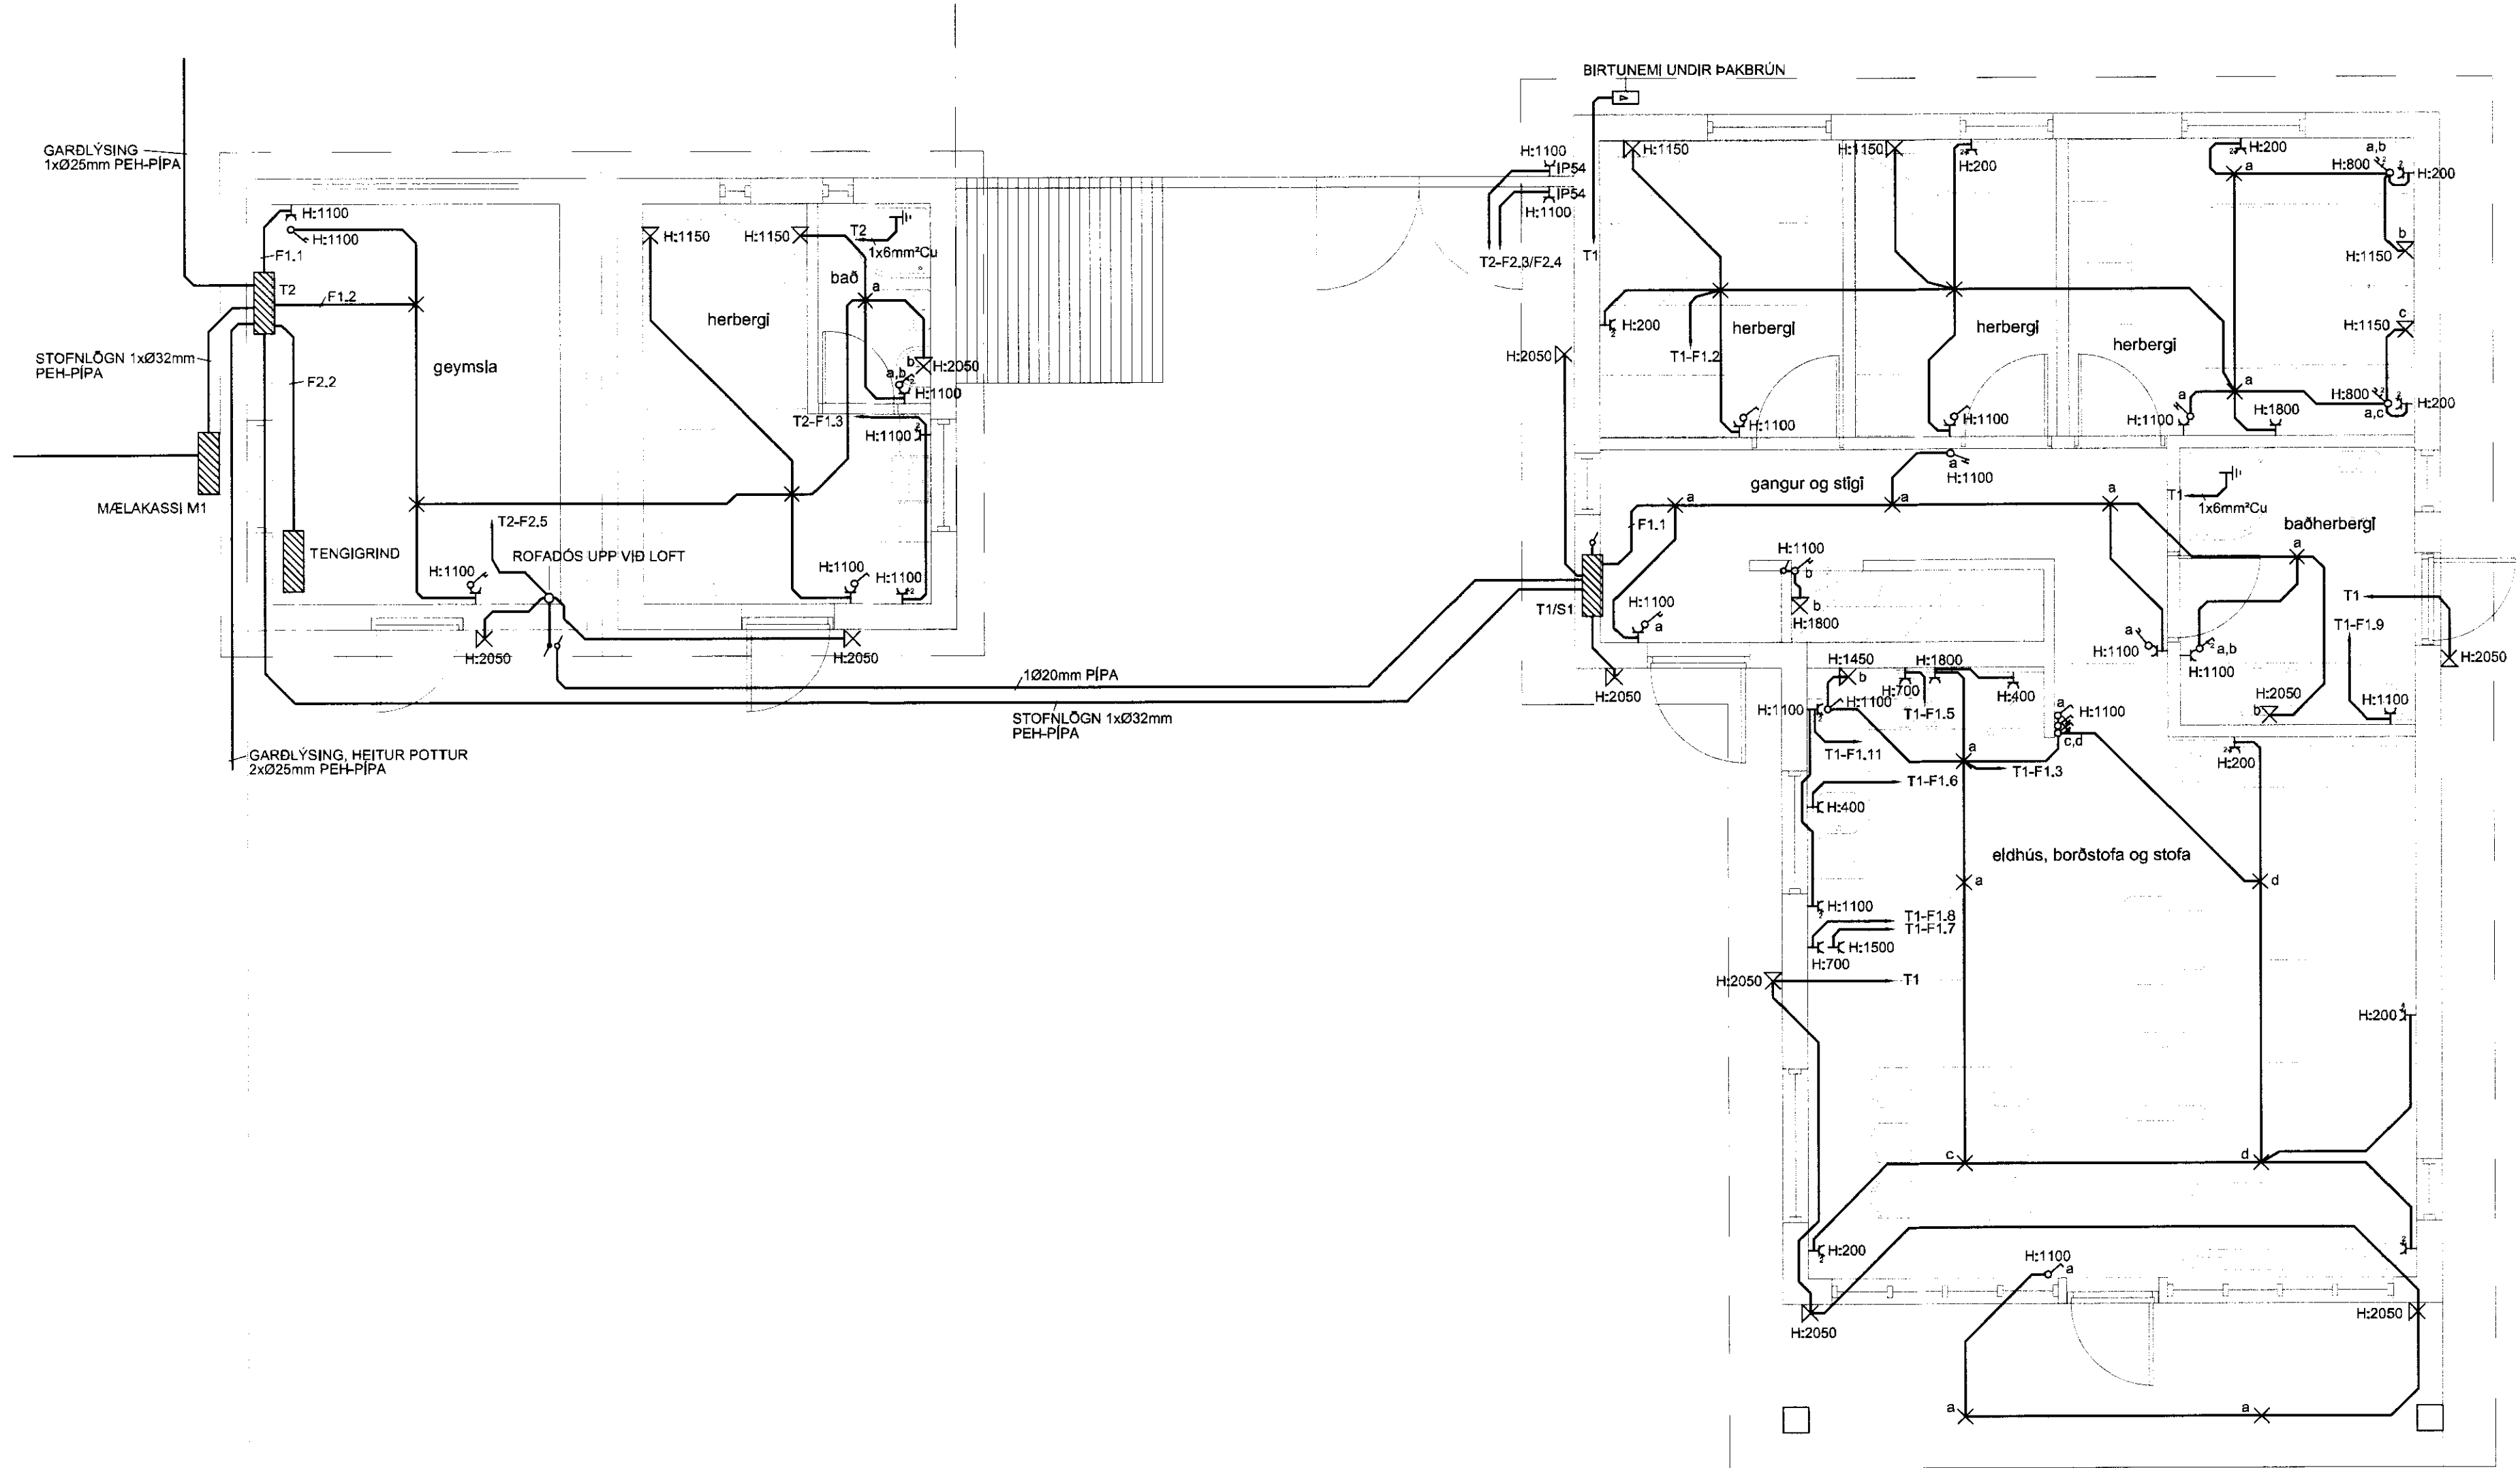

Grunnmynd svefniloft 1:50

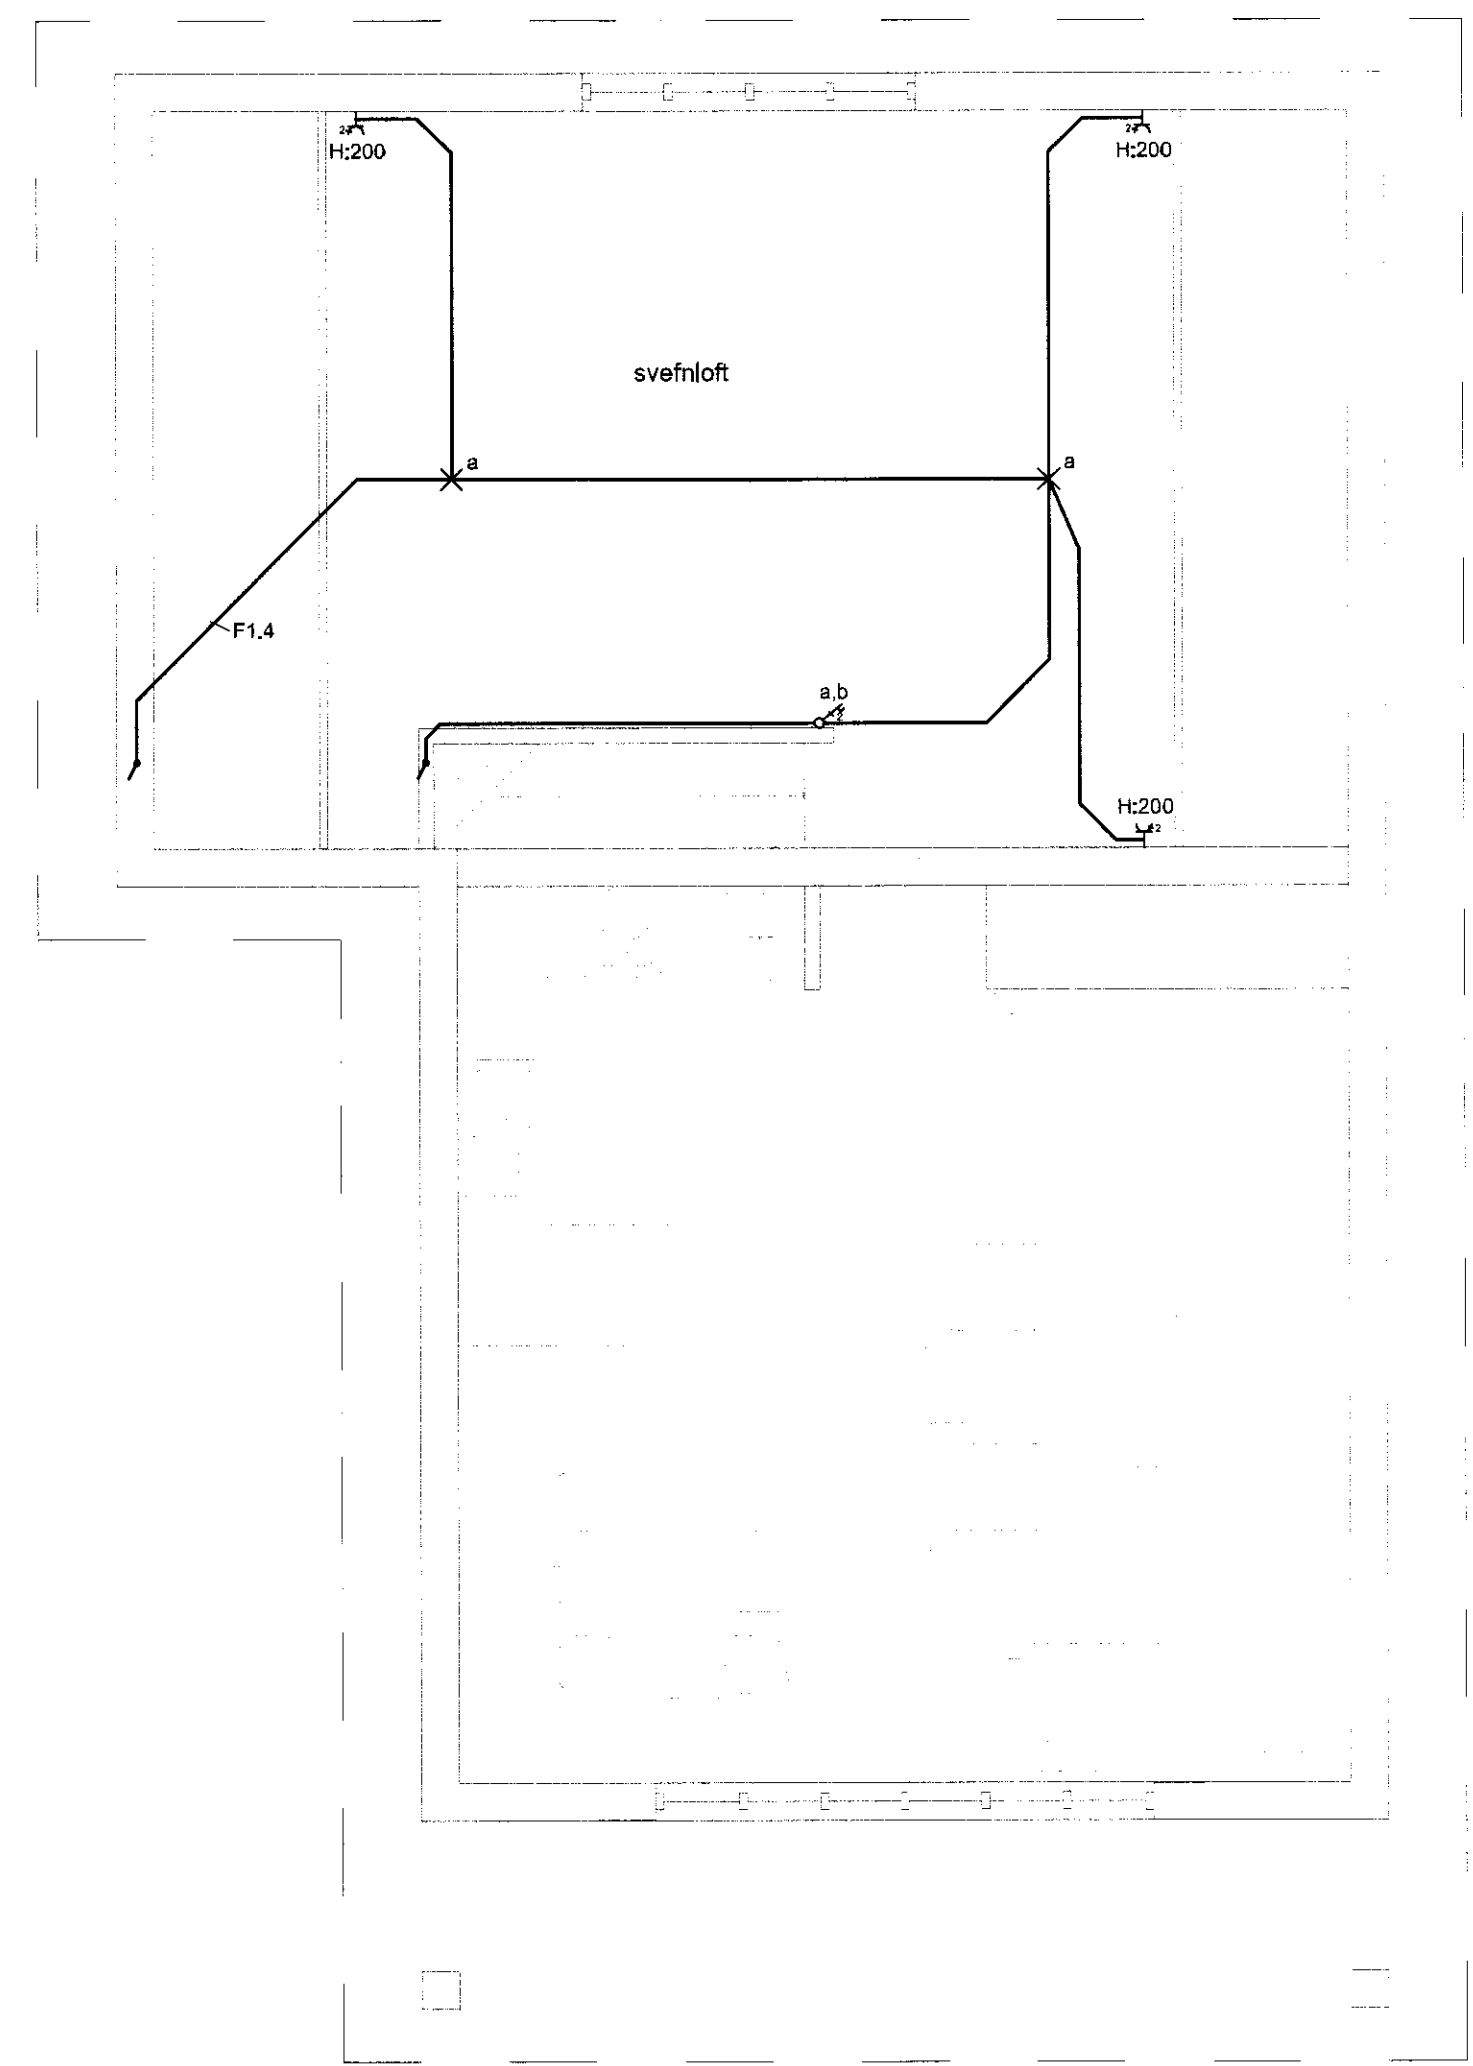

BR. DAGS. BREYTING REKNA. TEKNA.



BORGARTÚN 20, 100 REYKJAVÍK, Sími 555-8000, Símbreyf 555-1010, Netfang vs@vs.is

Grjóthólsbraut 14
Grímsnes- og Grafningshreppi

Rafkerfi	HANNAÐ/TEKNA	JJ / JJ
Lagssennukerfi	YFIRFARIÐ	
Grunnmyndir	SAMÞYKKT	Síreppur
	KT.	11.06.2012

KVARNR. 1:50	TEKNA NR.	REYKJAVÍK	12.07.2012	BR.
11252	R1-G1-1			