
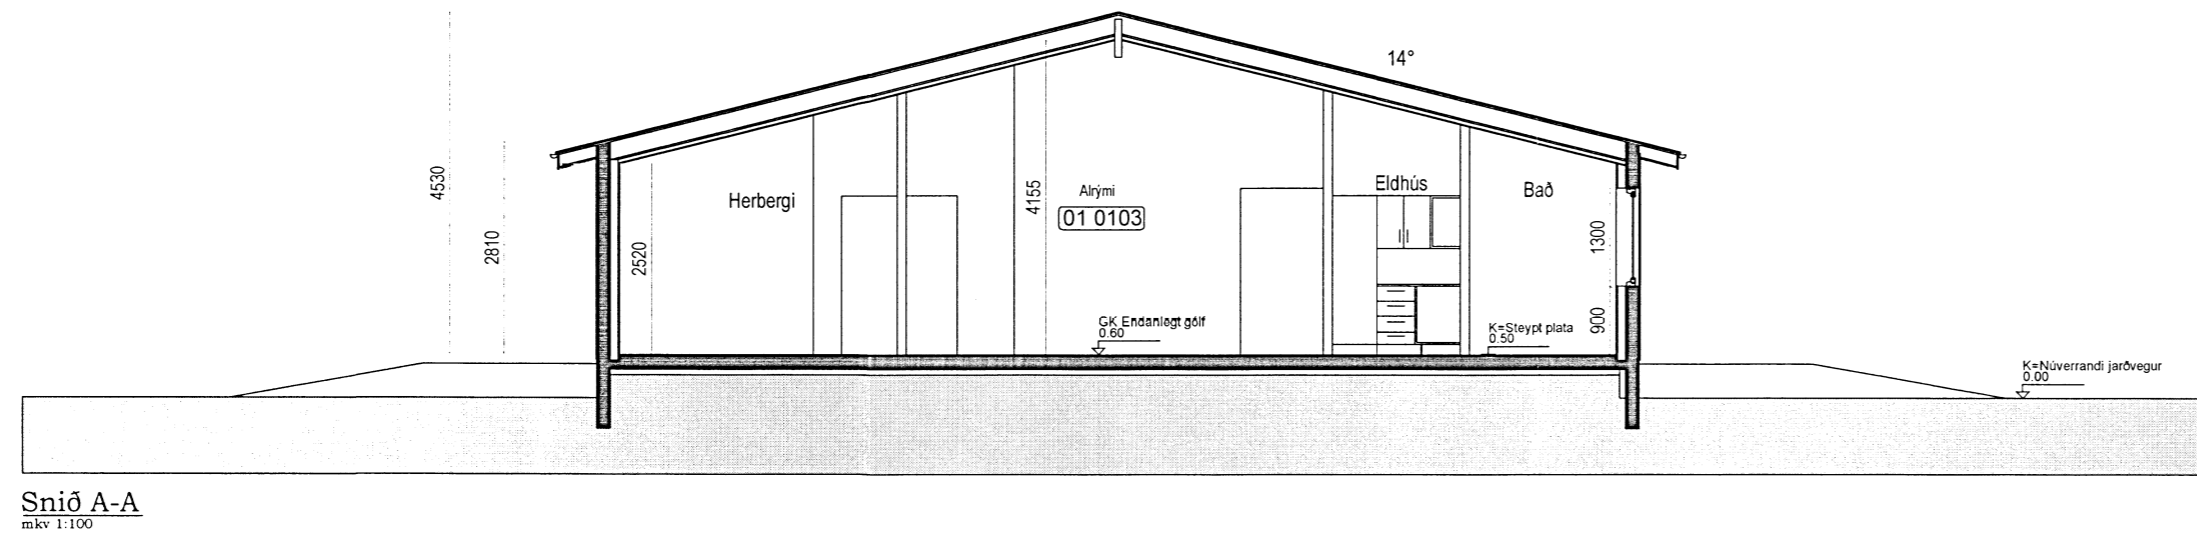


SAMÞYKKT  
10 APR 2013  
Ragn Eyjólfsson  
Eggingatúni 10, 101, 101  
Eggingatúni uppáv. Árnassýslu og Flóahf.

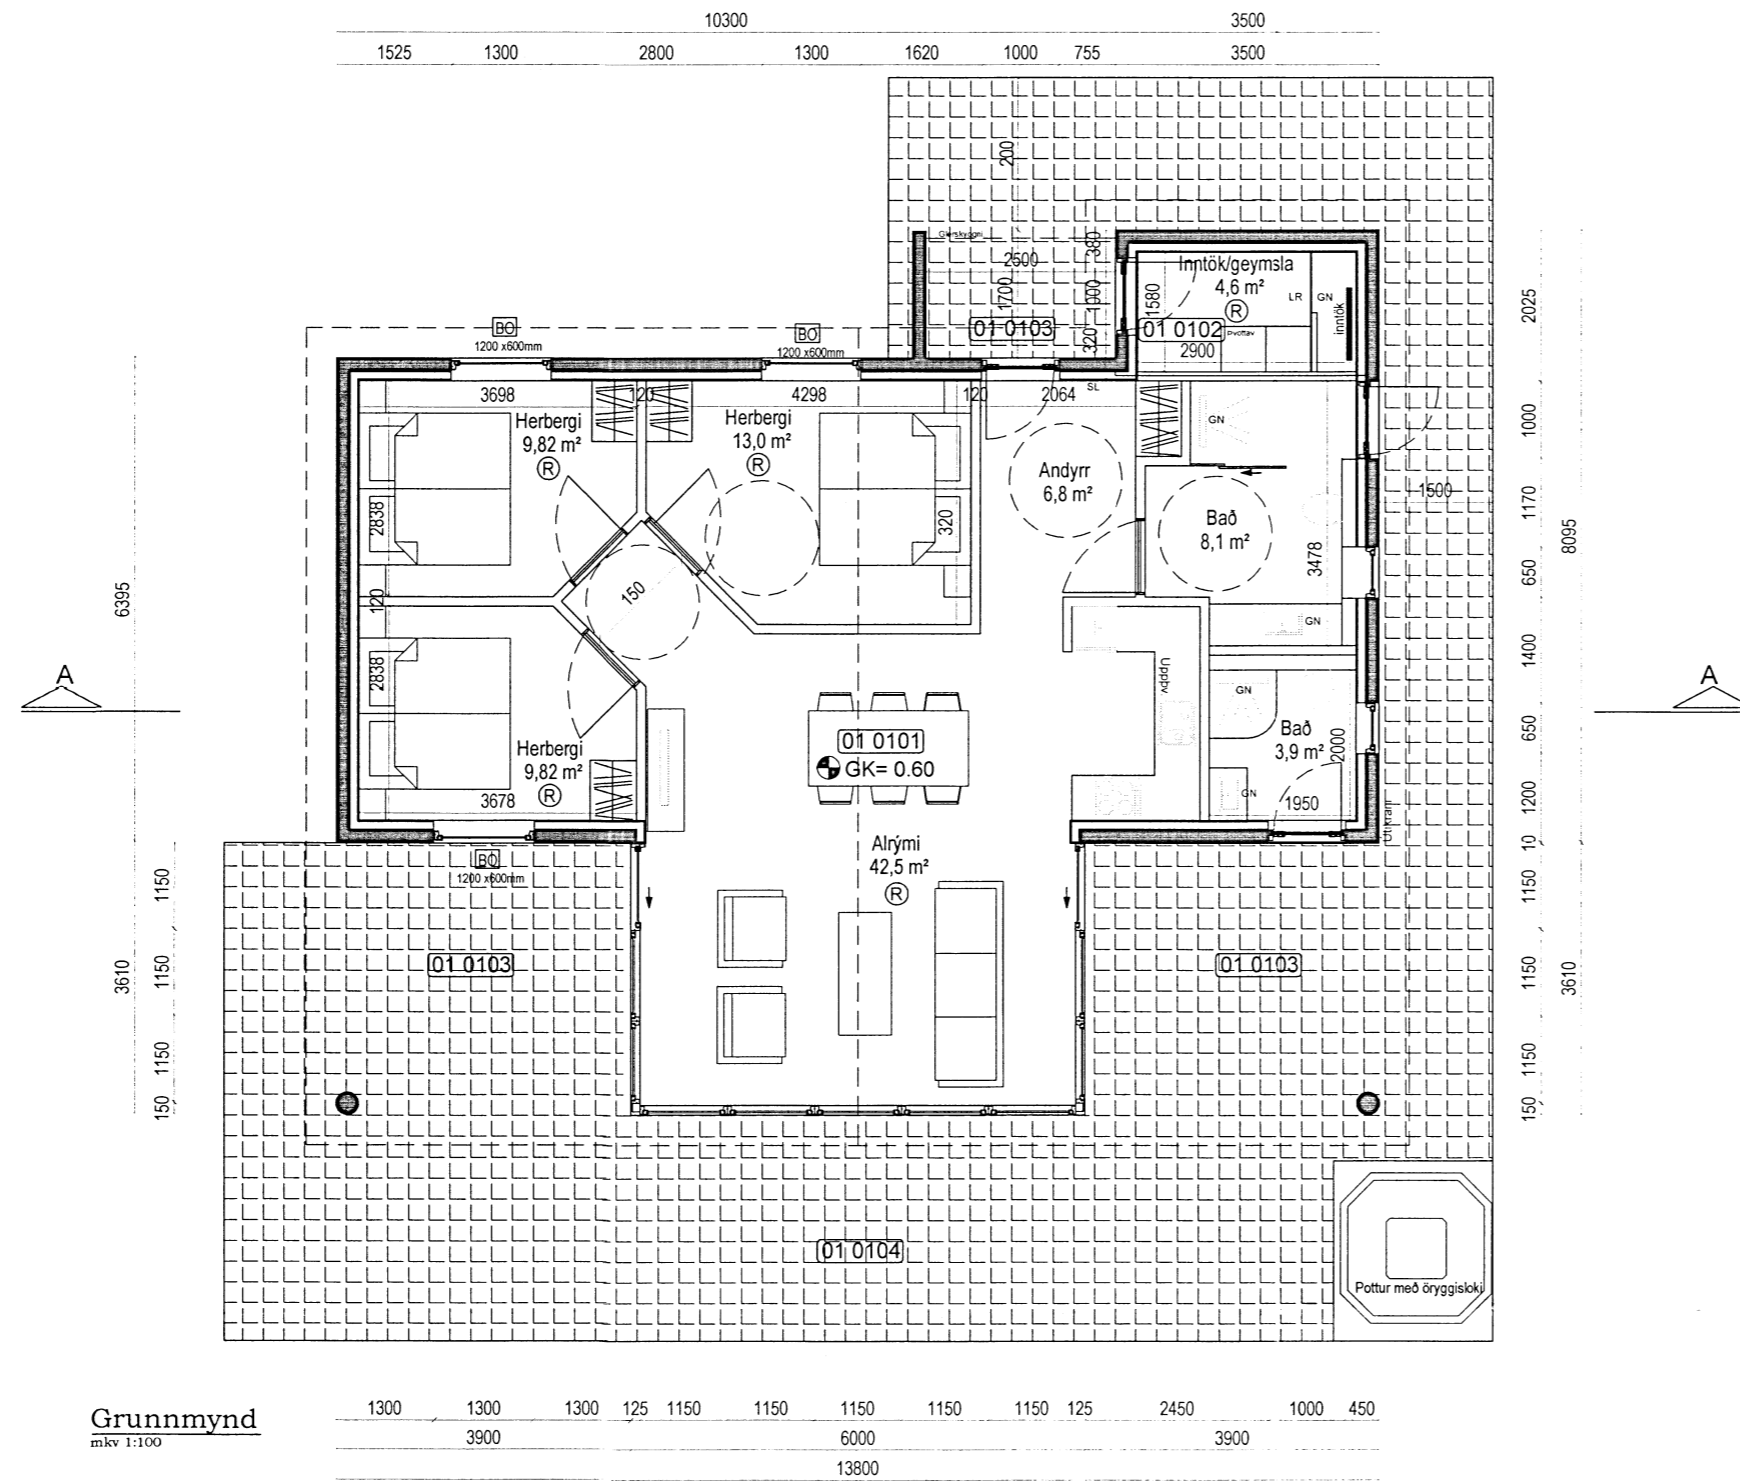

- SKÝRINGAR
- |                        |        |                    |
|------------------------|--------|--------------------|
| [SL] SLOKKVIT/ÆKI      | ⊕ 0.00 | KÓTAR Á GRUNNMYND  |
| [R] REYKSKYNJARI       | ⊖ 0.00 | KÓTAR Á SNIÐMYNDUM |
| BO BJÖRGUNAROP         | ⊕ LR   | LOFTRÆSING         |
| [0101] NOTEINGANANÚMÉR | ⊙ GN   | GÓLFNIÐURFALL      |

**Pro-Ark teiknistofa**  
Grjóthólsbraut 3  
Grimsnes-og Grafningshrepp  
12-044  
Grunnmynd / snið

*Ragn Eyjólfsson*  
Kjartan Sigurbjartsson BFI Kt: 190275-5319

Eiríkur Vignir Pálsson BFI Kt: 010975-4179

Teikn. EVP  
Dags. Des 2012  
Mkv. A2 - 1/100

01.02-A