




Snið S1 1:20

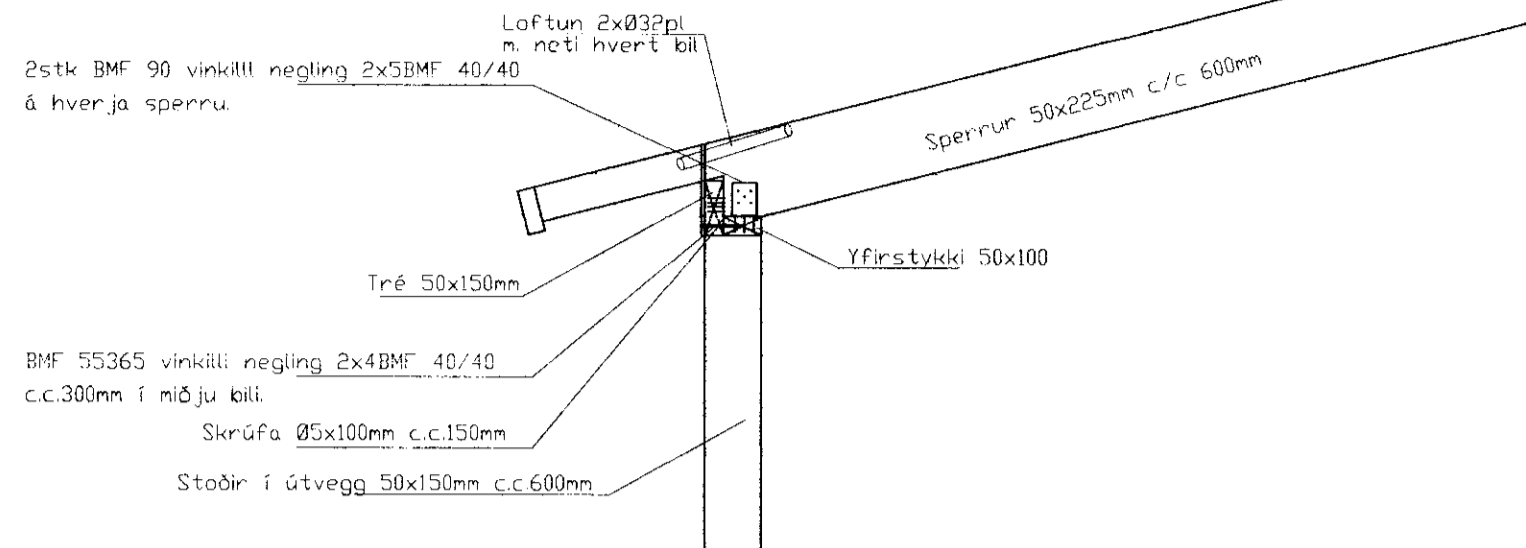


Snið S1.2 1:20

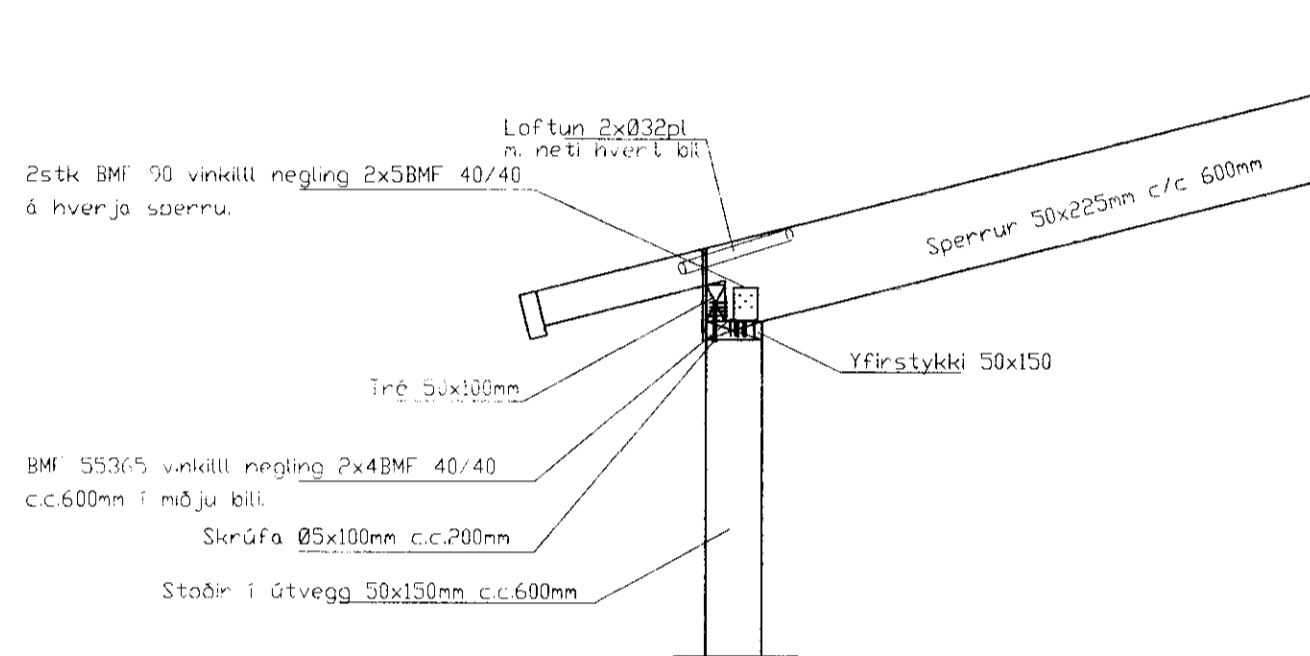


Snið S1.1 1:20

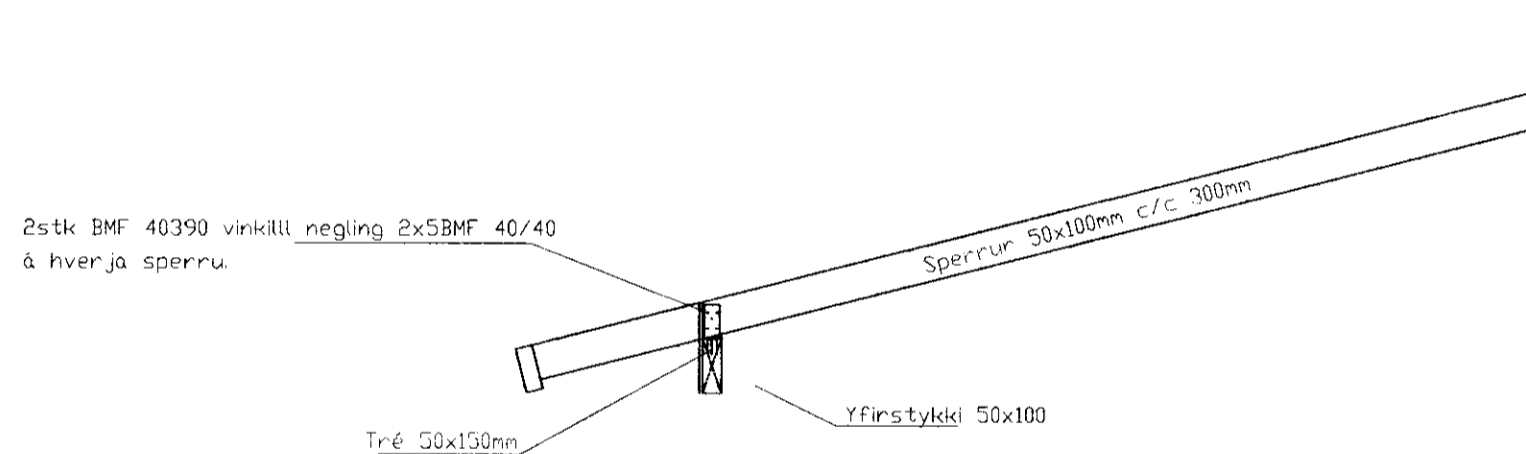

Snið S1.3 1:20

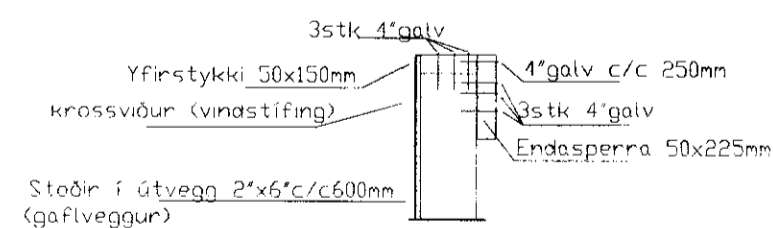

Snið S2 1:20

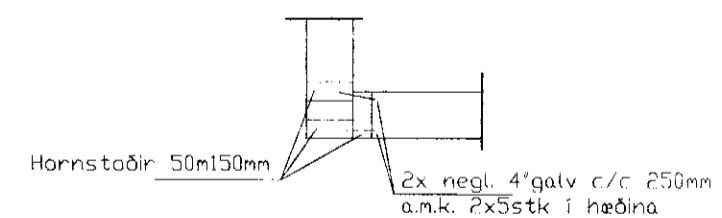

Snið S3 1:20  
Lárétt snið

*Gulfró Þórunn*

*Rannsókn*

Mkv. 1:20

Sumarhús Óla og Stínu.

Breytingar			Göðhólsbraut 5 í landi Öndverðaness, Grímsnes-og Grafningshreppi Arnessýslu.
Nr.	Dags.	Nafn	
			Tækniþjónusta Ragnars G. Gunnarssonar ehf. netfang.ragnargg@sirnet.is
			Smiðjuvegi 11 s: 544 5350 fax: 544 5350
			Mkv. 1:50
			Nr. 5
			Dags 2010.10.06.
			kt.:110947-2839

*Sup. G. Gunnarsson*