


1 1. hæð grunnmynd
1:100

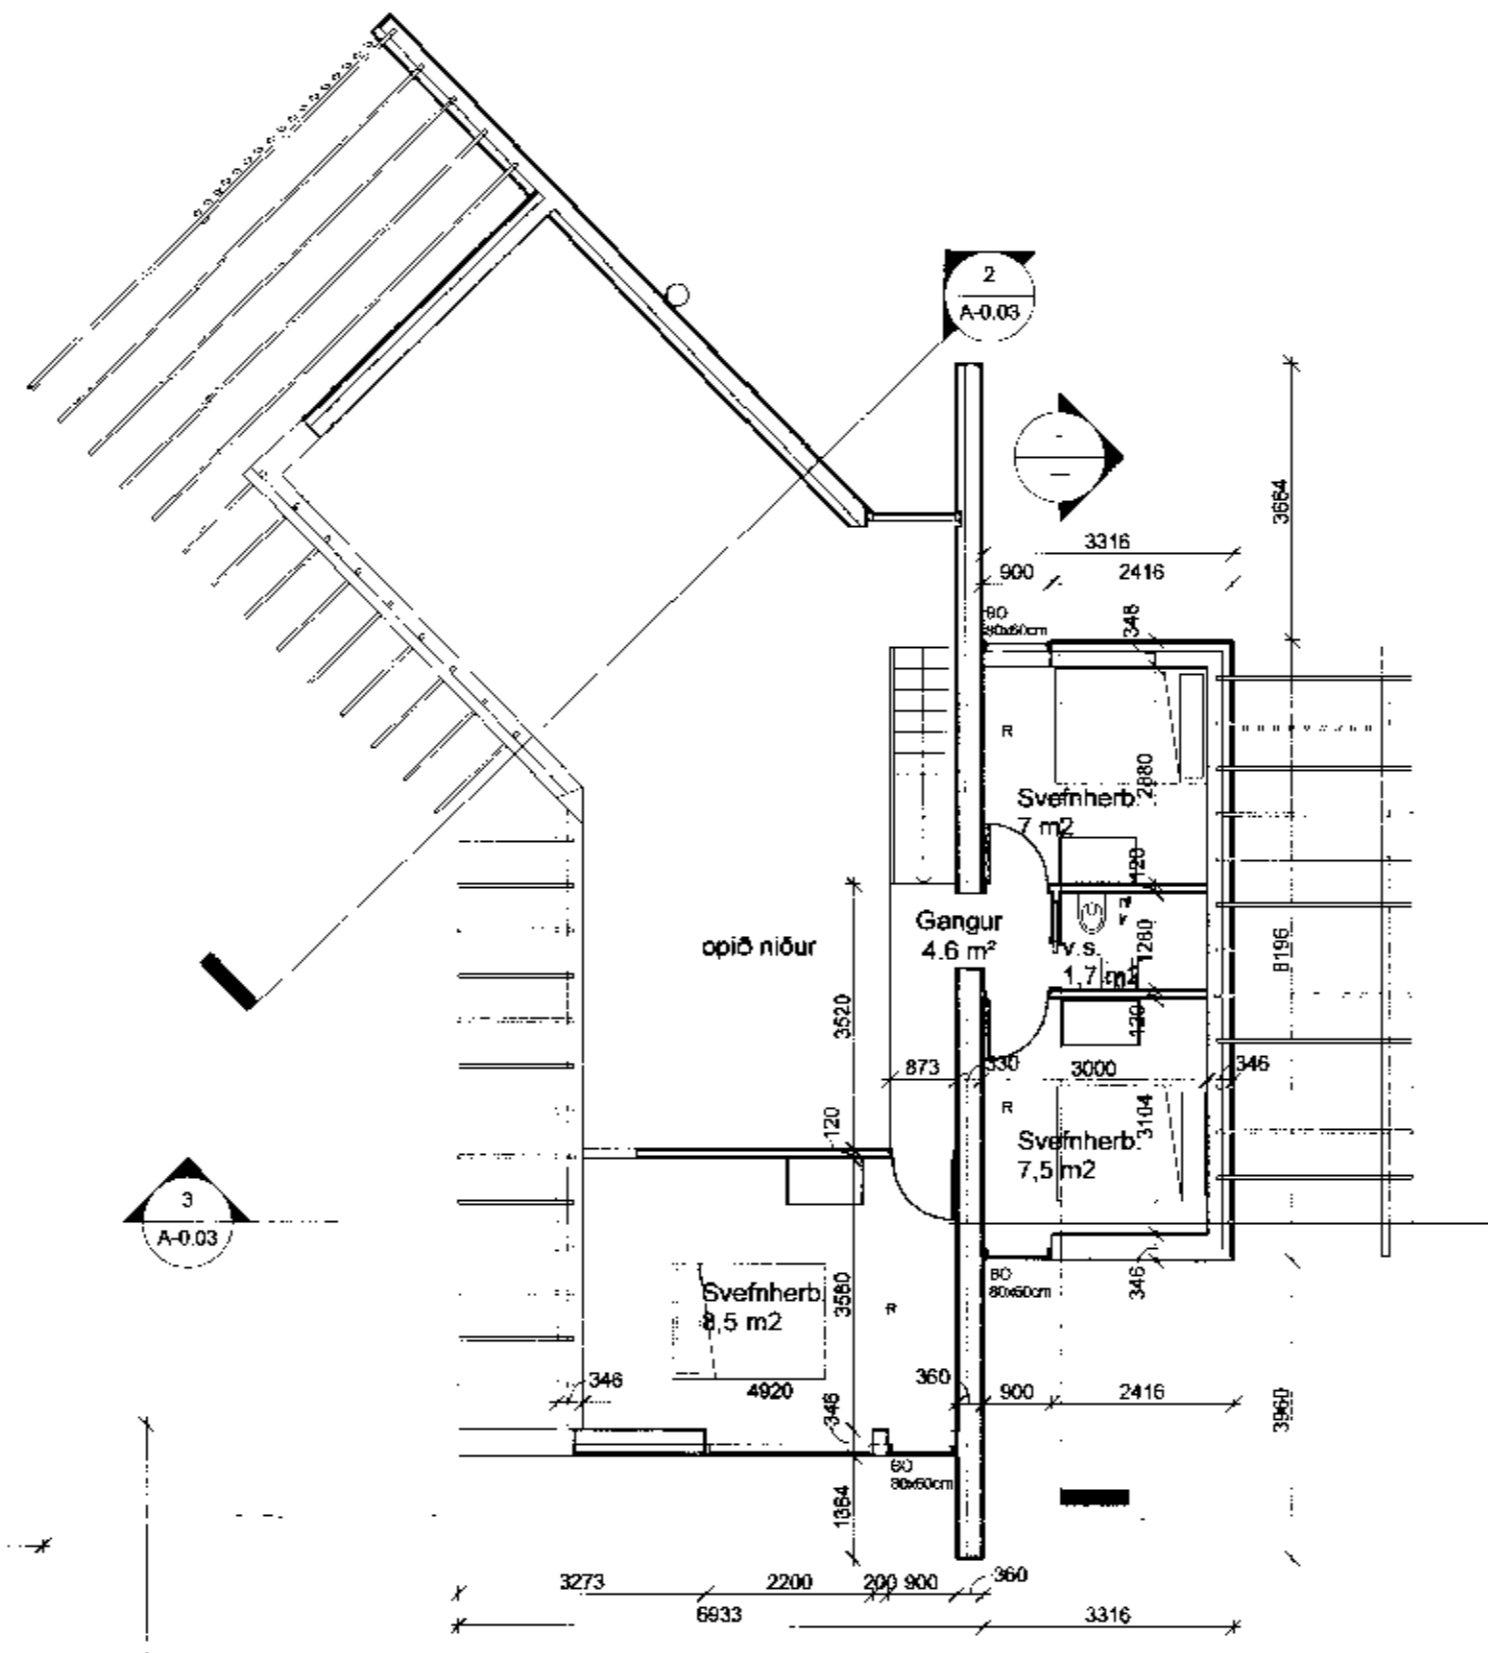

2 2. hæð grunnmynd
1:100

SAMPYKKT
28 APR. 2011
Ólafur Ólafsson
Byggingarfræðingur / Architect

A	20.4.2011	SÓ	Ernamerkingar lagfærðar / Útgæmela færð
Breyta	Dags.	Teiknað af	Athugasemd
			Studio Strik arkitektar ehf. Hlíðarsí 4 221 Hálfarví s: 511-8777
STUDIO STRIK			
<i>Sigrún Ólafsdóttir</i>			
Sigrún Ólafsdóttir kt. 071070 - 5089 sigga@studiostrik.is			
Húda P. Áða Steinsdóttir kt. 141074 - 4909 húda@studiostrik.is			
Kvarði:	1:100	Dagsetning	23.03.2011
Teiknað af	SÓ	Verkefnanúmer	2011-01-01
Yfirb. af		Staðgreinir	96290090
Sampykkt af		Landnúmer	220044
Grjóthólsbraut 9			
Öndverðarnesi			
Grunnmyndir			
Teikninganúmer:	A-0.02	Breyta:	A

Bláskaut: A2

Útprintun: 23.03.2011
Vísid: 20.4.2011 11:48:32