



1 Útgeymsla / heitur pottur
1 : 100

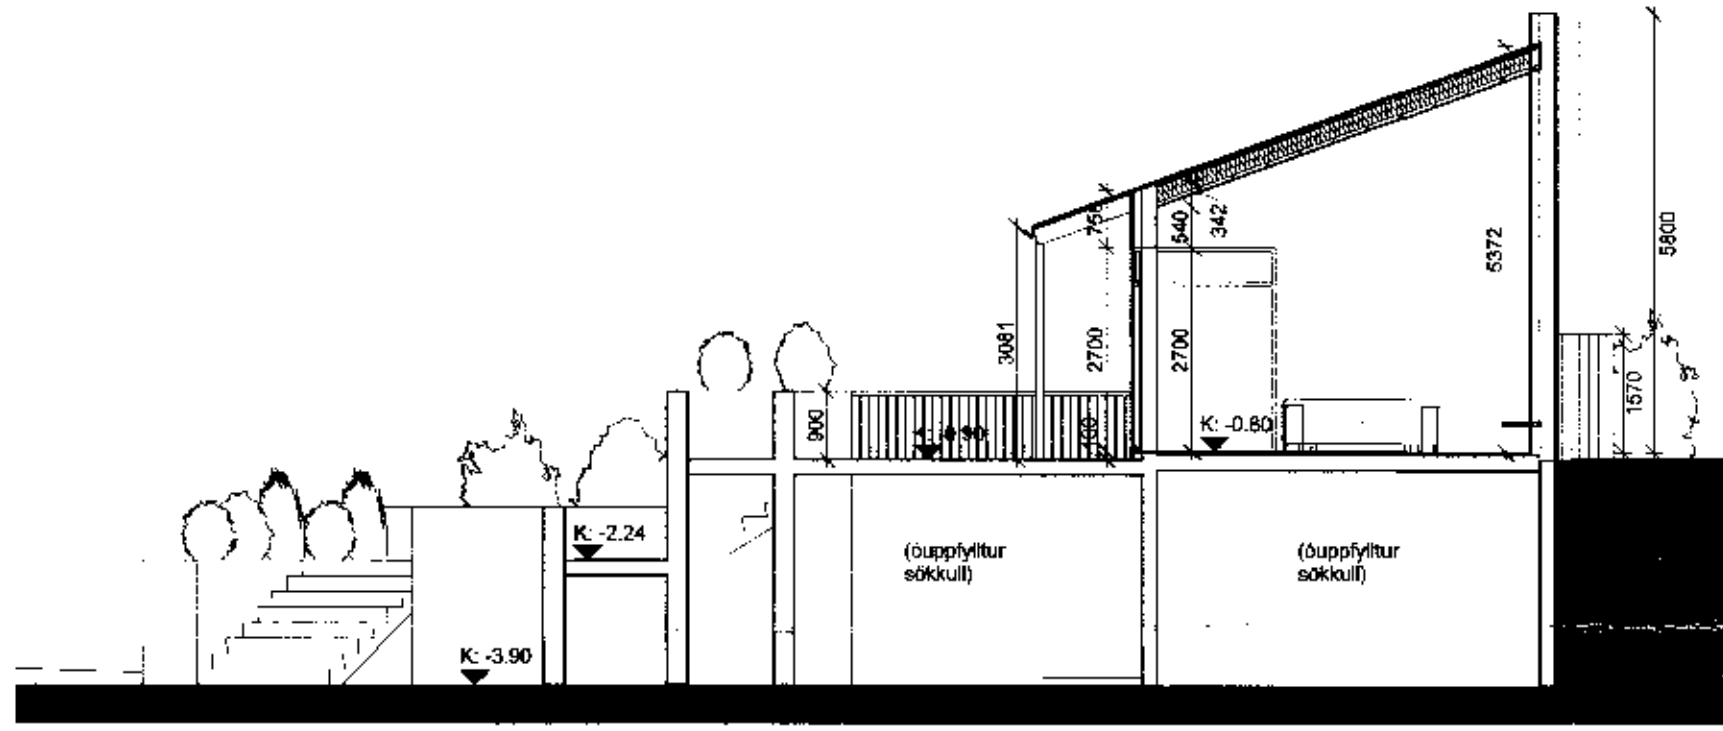

2 Snið AA
1 : 100

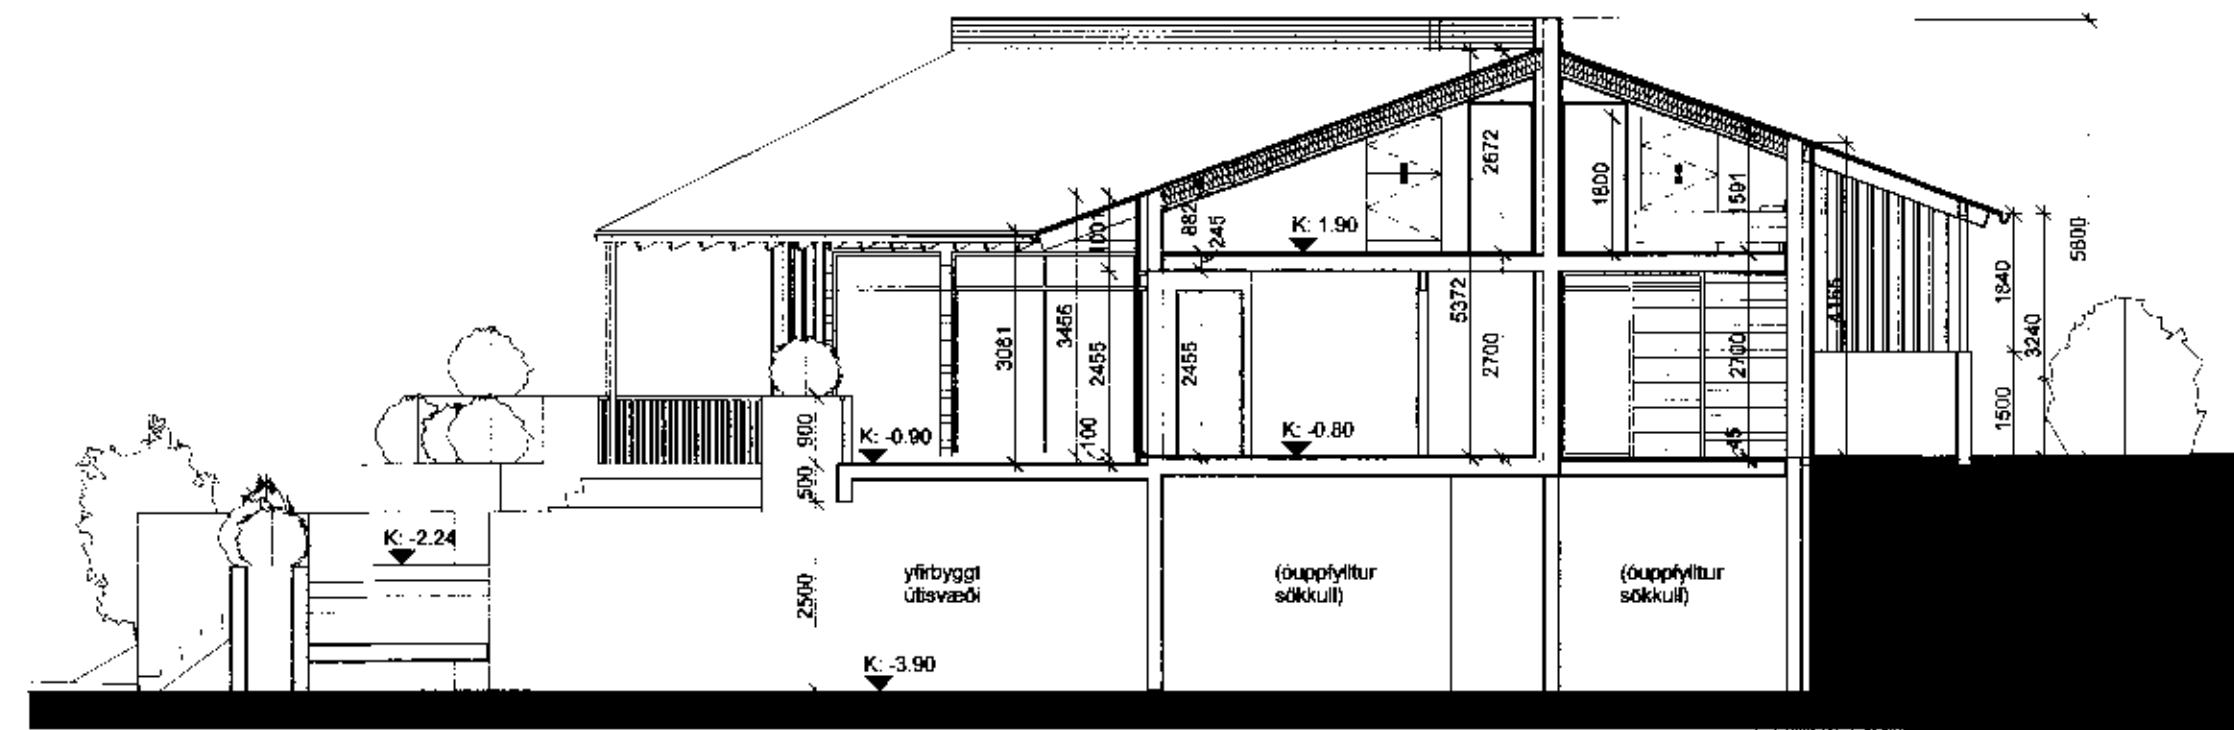

3 Snið BB
1 : 100

SAMÞYKKT
28 APR. 2011
Ólga Kjartan

A. 20.4.2011 SÓ	Útgeymsla færð
Breyta, Dags: Teiknað af:	Athugasemir:
Studio Strik arkitektar ehf. Hlíðarás 4 221 Hafnarfjörður s. 511-6777	
STUDIO STRIK	
<i>Sigríður Ólafsdóttir</i> Sigríður Ólafsdóttir t. 071070 - 5069 sigga@studiostrik.is Hulda Þ. Aðalsteinsdóttir t. 141074 - 4908 hulda@studiostrik.is	
Kvarð: 1 : 100	Dagsetning: 23.03.2011
Teiknað af: SÓ	Verkefnanúmer: 2011-01-01
Yfirfarið af:	Staðgrein n.: 96290090
Samþykkt af:	Landnúmer: 220044

Grjóthólsbraut 9
Öndverðamesi
Snið og grunnmynd
útgeymslu

Teikningarúmer: A-0.03
Breyta: A