



45mm steinullareinangrun /  
 45x45mm láréttir battingar  
 vindpappi klemmdur inn í glerlista  
 timburklæðning  
 25x35mm lektur  
 áfella klemmd inn í glerlista  
 og á milli lekta og battinga

álguggi  
 EPDM dúkur klemmdur  
 inn í glerlista

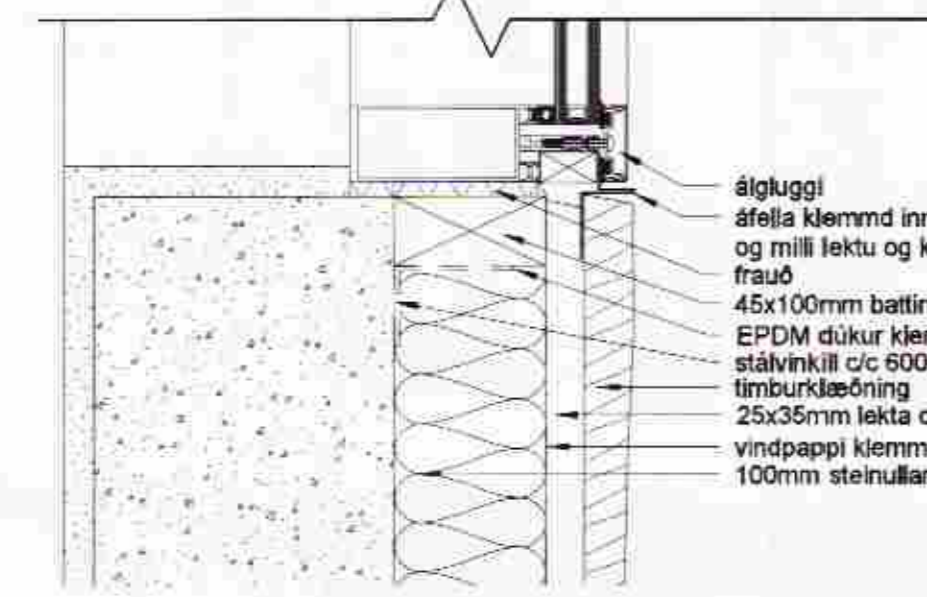


álguggi  
 áfella klemmd inn í glerlista  
 og milli lekta og klæðningar  
 frauð  
 45x100mm battingur  
 EPDM dúkur klemmdur inn í glerlista  
 stálvinkill c/c 600  
 timburklæðning  
 25x35mm lekta c/c 600  
 vindpappi klemmdur inn í glerlista  
 100mm steinullareinangrun

Lóðr. frágangur glugga í timburkl. veggjum  
 1:5

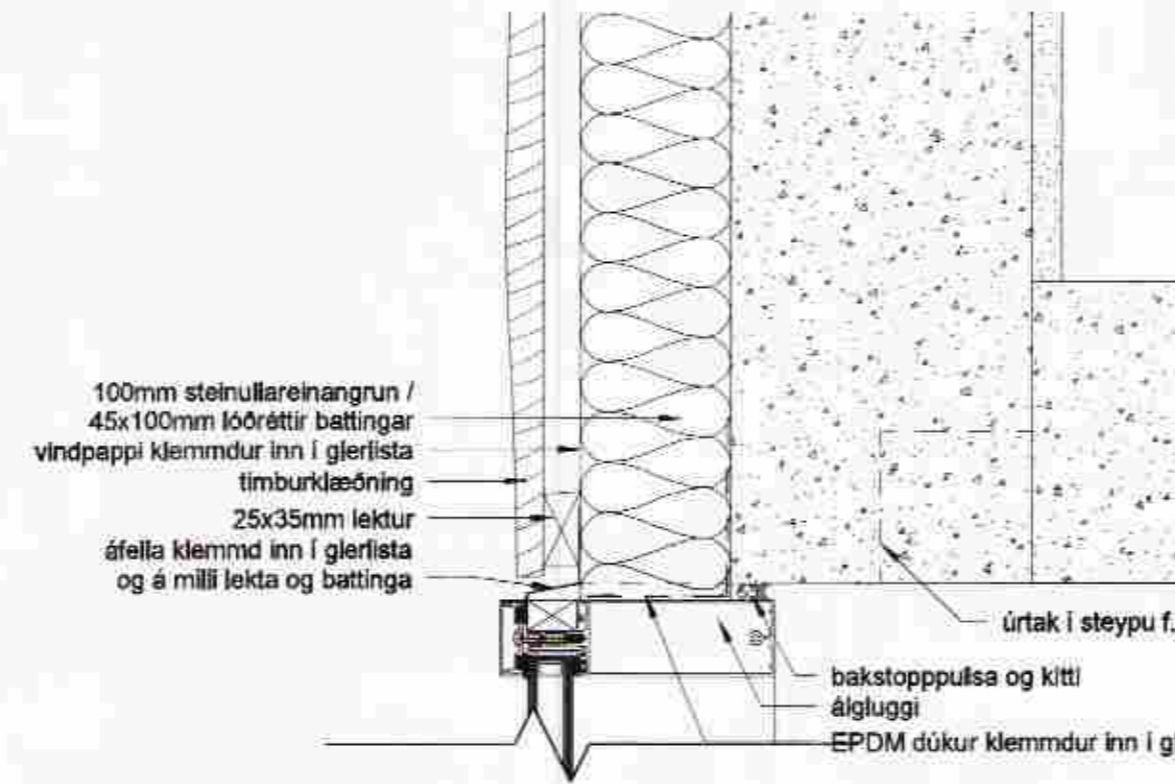


100mm steinullareinangrun /  
 45x100mm lóðréttir battingar  
 vindpappi klemmdur inn í glerlista  
 timburklæðning  
 25x35mm lektur  
 áfella klemmd inn í glerlista  
 og á milli lekta og battinga

úrtak í steypu f. gardinur  
 bakstoppulsa og kitti  
 álguggi  
 EPDM dúkur klemmdur inn í glerlista

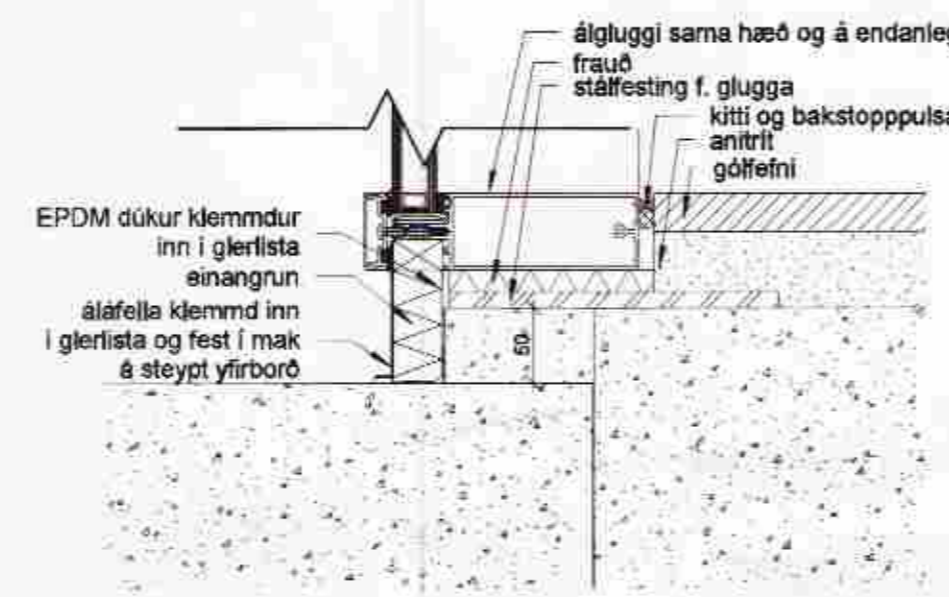


álguggi sama hæð og á endanlegu gólfi  
 frauð  
 stálfesting f. glugga  
 kitti og bakstoppulsa  
 antrít  
 gólfefni  
 EPDM dúkur klemmdur  
 inn í glerlista  
 einangrun  
 álafella klemmd inn  
 í glerlista og fest í mak  
 á steypt yfirborð

Lóðr. frágangur gólfsíðra glugga  
 1:5

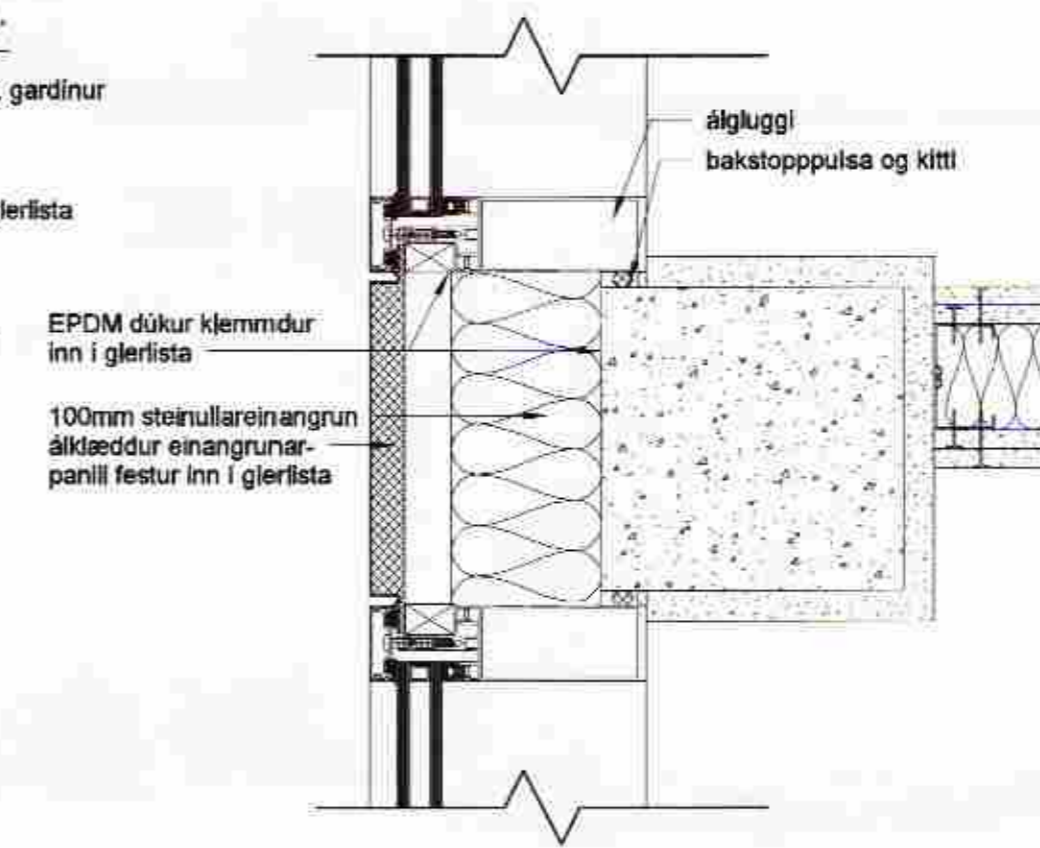


álguggi  
 bakstoppulsa og kitti  
 EPDM dúkur klemmdur  
 inn í glerlista  
 100mm steinullareinangrun  
 álkæddur einangrunar-  
 panill festur inn í glerlista

Lár. frágangur við súlur milli glugga  
 1:5

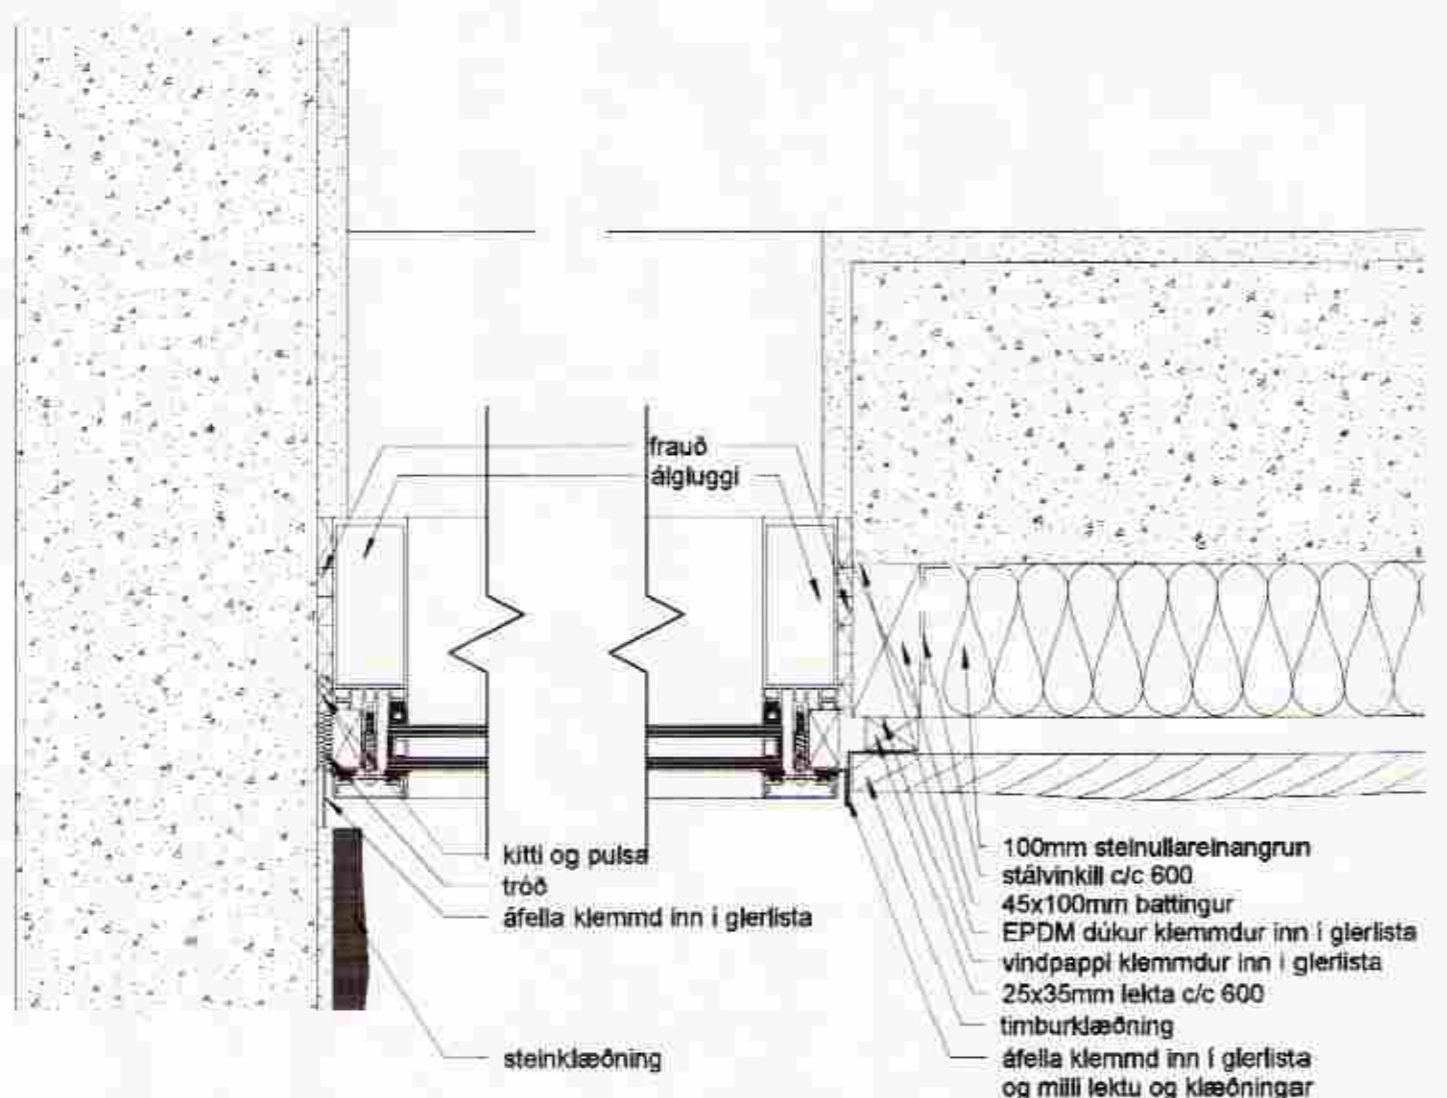

100mm steinullareinangrun  
 stálvinkill c/c 600  
 45x100mm battingur  
 EPDM dúkur klemmdur inn í glerlista  
 vindpappi klemmdur inn í glerlista  
 25x35mm lekta c/c 600  
 timburklæðning  
 áfella klemmd inn í glerlista  
 og milli lekta og klæðningar

Lár. frágangur glugga í timburkl. veggjum  
 1:5

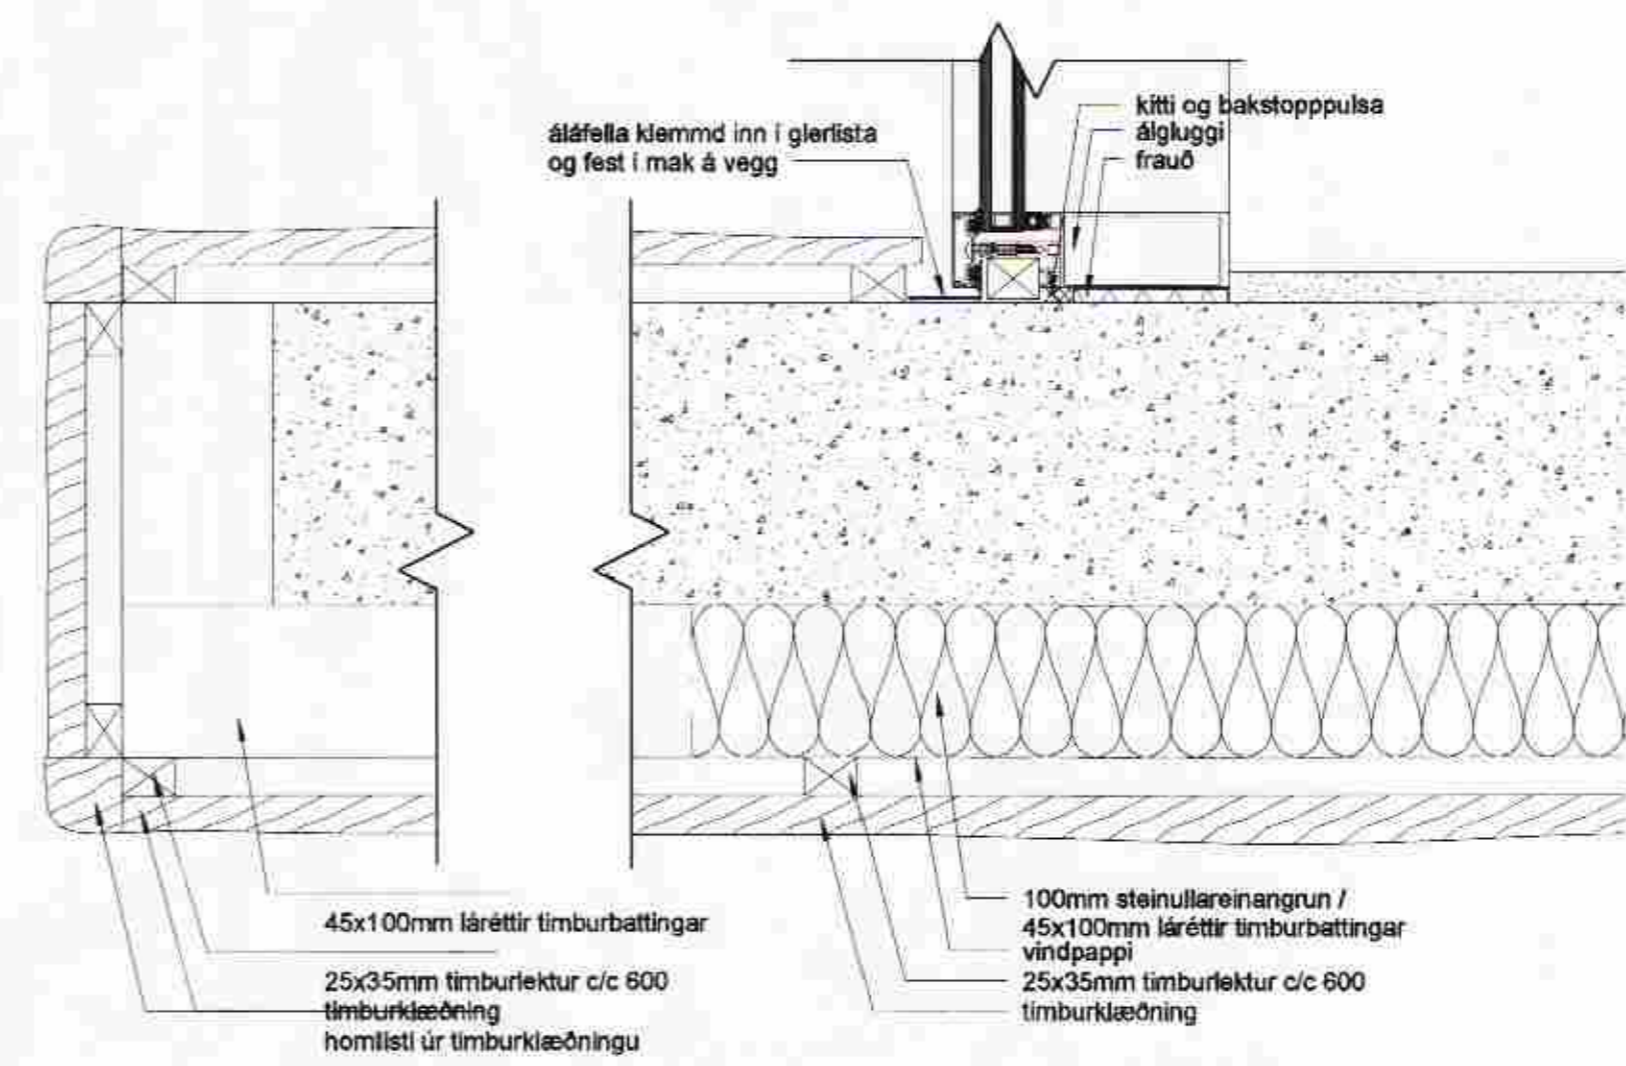

45x100mm láréttir timburbattingar  
 25x35mm timburlektur c/c 600  
 timburklæðning  
 homlisti úr timburklæðningu  
 100mm steinullareinangrun /  
 45x100mm láréttir timburbattingar  
 vindpappi  
 25x35mm timburlektur c/c 600  
 timburklæðning

Lár. frágangur timburkl. veggja / gólfsíðra glugga  
 1:5

Breyta:	Dags:	Teiknað af:	Áthugasemd:
---------	-------	-------------	-------------

Breyta: Dags: Teiknað af: Áthugasemd:

Studio Strik arkitektar ehf.  
 Hlíðarás 4  
 221 Hákarl  
 sí. 511-6777

**STUDIO STRIK**

Sigríður Ólafsdóttir kt. 071070 - 5069 sigga@studiostrik.is  
 Húlda Þ. Aðalsteinsdóttir kt. 141074 - 4909 hulda@studiostrik.is

Kvarði:	1:5	Dagsetning:	5.12.2011
Teiknað af:	SÓ	Verkefnanúmer:	2011-01-01
Yfirfarið af:	Checker	Staðgreinir:	96290090
Samþykkt af:	Approver	Landnúmer:	220044

Grjóthólsbraut 9  
 Sérteikningar  
 Frágangur glugga og klæðninga

Teikninganúmer:	20110101_A_4_S-1-01	Breyta:
-----------------	---------------------	---------