


MÓTTEKIÐ

1. DES. 2011

Byggingafróðfróun, uppvi. Amessýslu og Flóahtr.

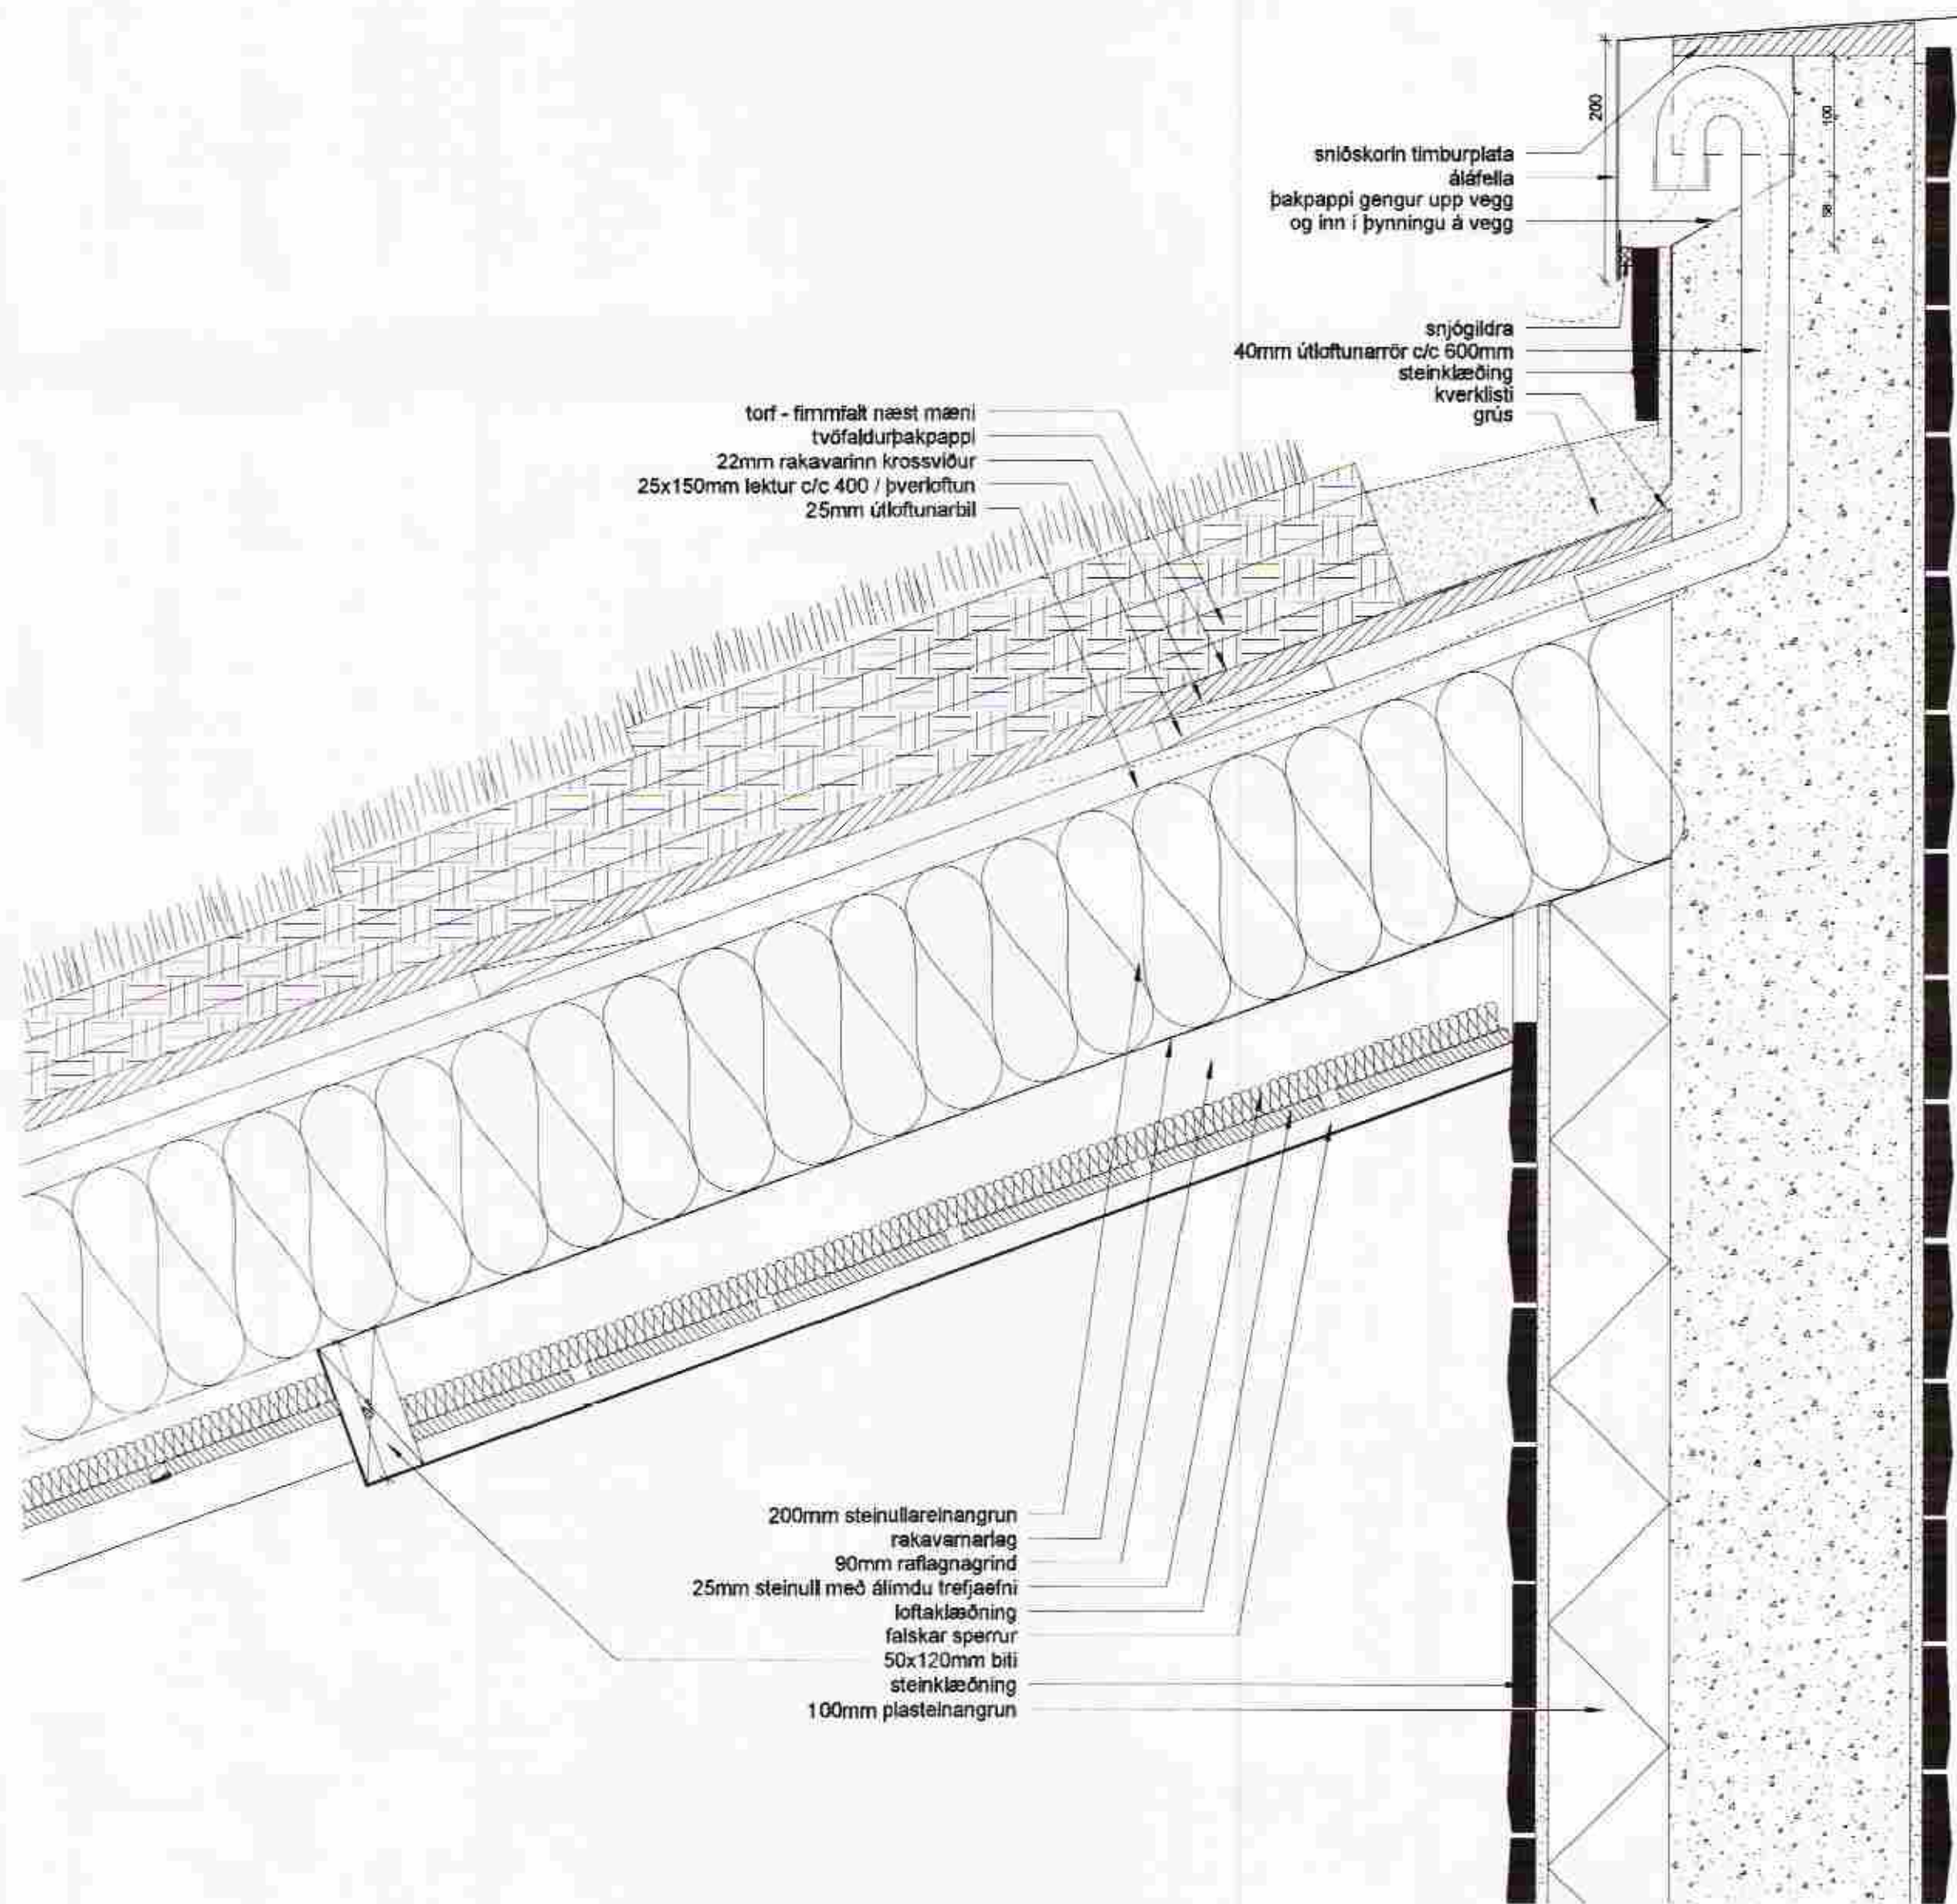

Þakfrágangur við steinklæddan vegg
1 : 5

Breyta: Dags.: Teiknað af: Athugasemd:

Studio Strik arkitektar ehf.
Hlíðarás 4
221 Hámarírk
s: 511-8777

STUDIO STRIK

Sigríður Elísa

Sigríður Ólafsdóttir kt. 071070 - 5069 sigga@studiostrik.is
Hulda Þ. Aðalsteinsdóttir kt. 141074 - 4909 hulda@studiostrik.is

Kvarði: 1 : 5 Dagsetning: 2.12.2011

Teiknað af: SÓ Verkefnanúmer: 2011-01-01

Yfirfarð af: Checker Staðgreinir: 96290090

Samþykkt af: Approver Landnúmer: 220044

Grjóthólsbraut 9
Sérteikningar
Þakfrágangur við steinvegg

Teikninganúmer:
20110101_A_4_S-1-04

Breyta:

Bláskjöldur: A2