


MÓTTEKIÐ


11 DES. 2011

Byggingafræðingur
Árnessýslu og Flóahtr.

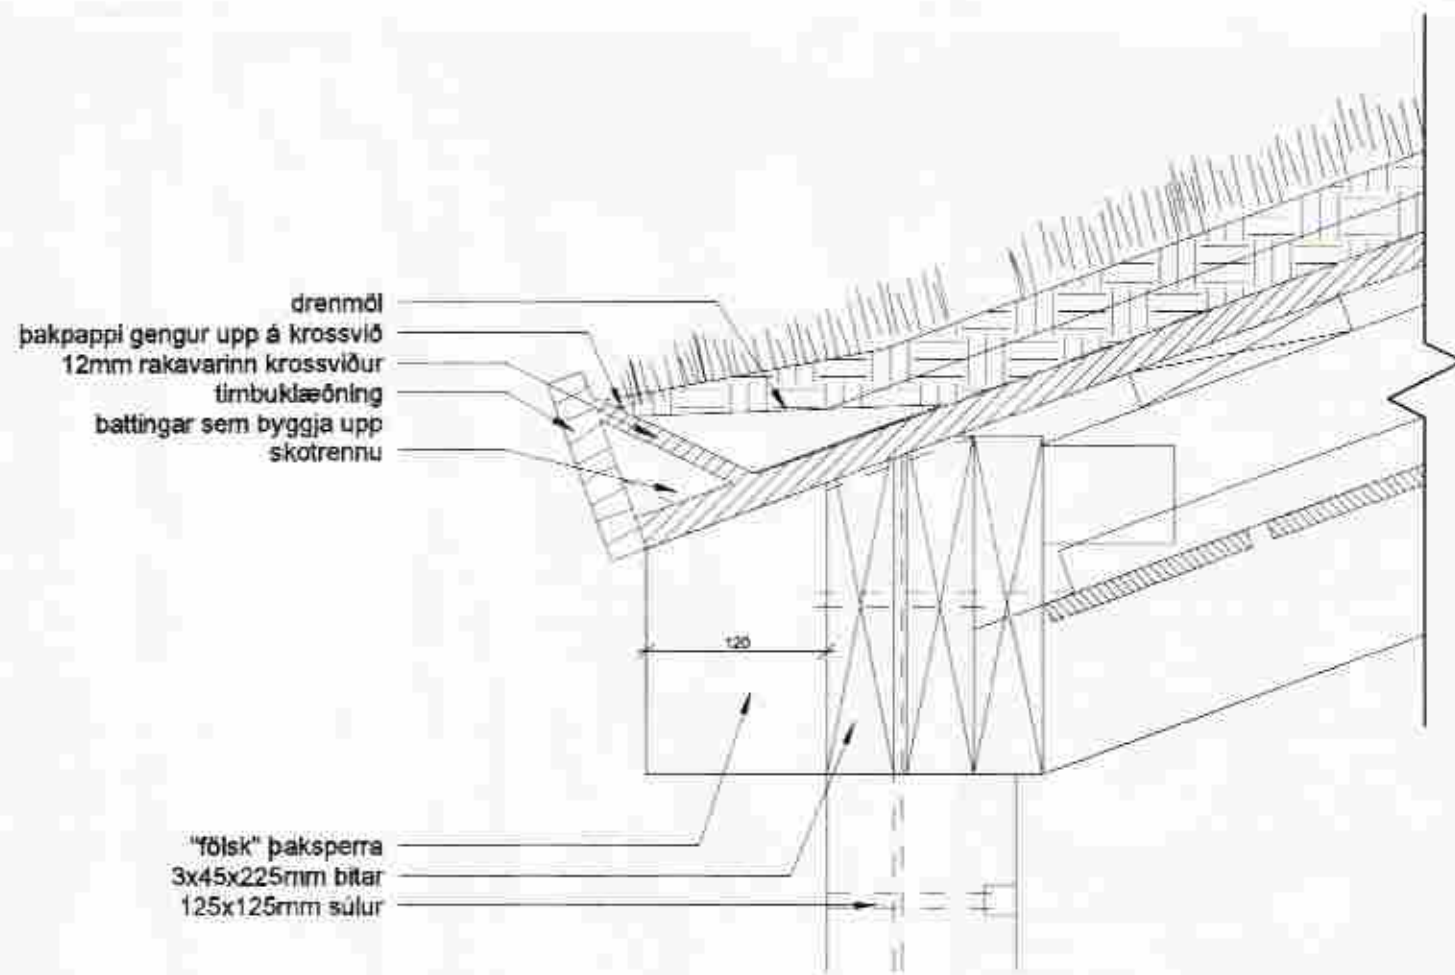

Frágangur við þakskegg

1 : 5

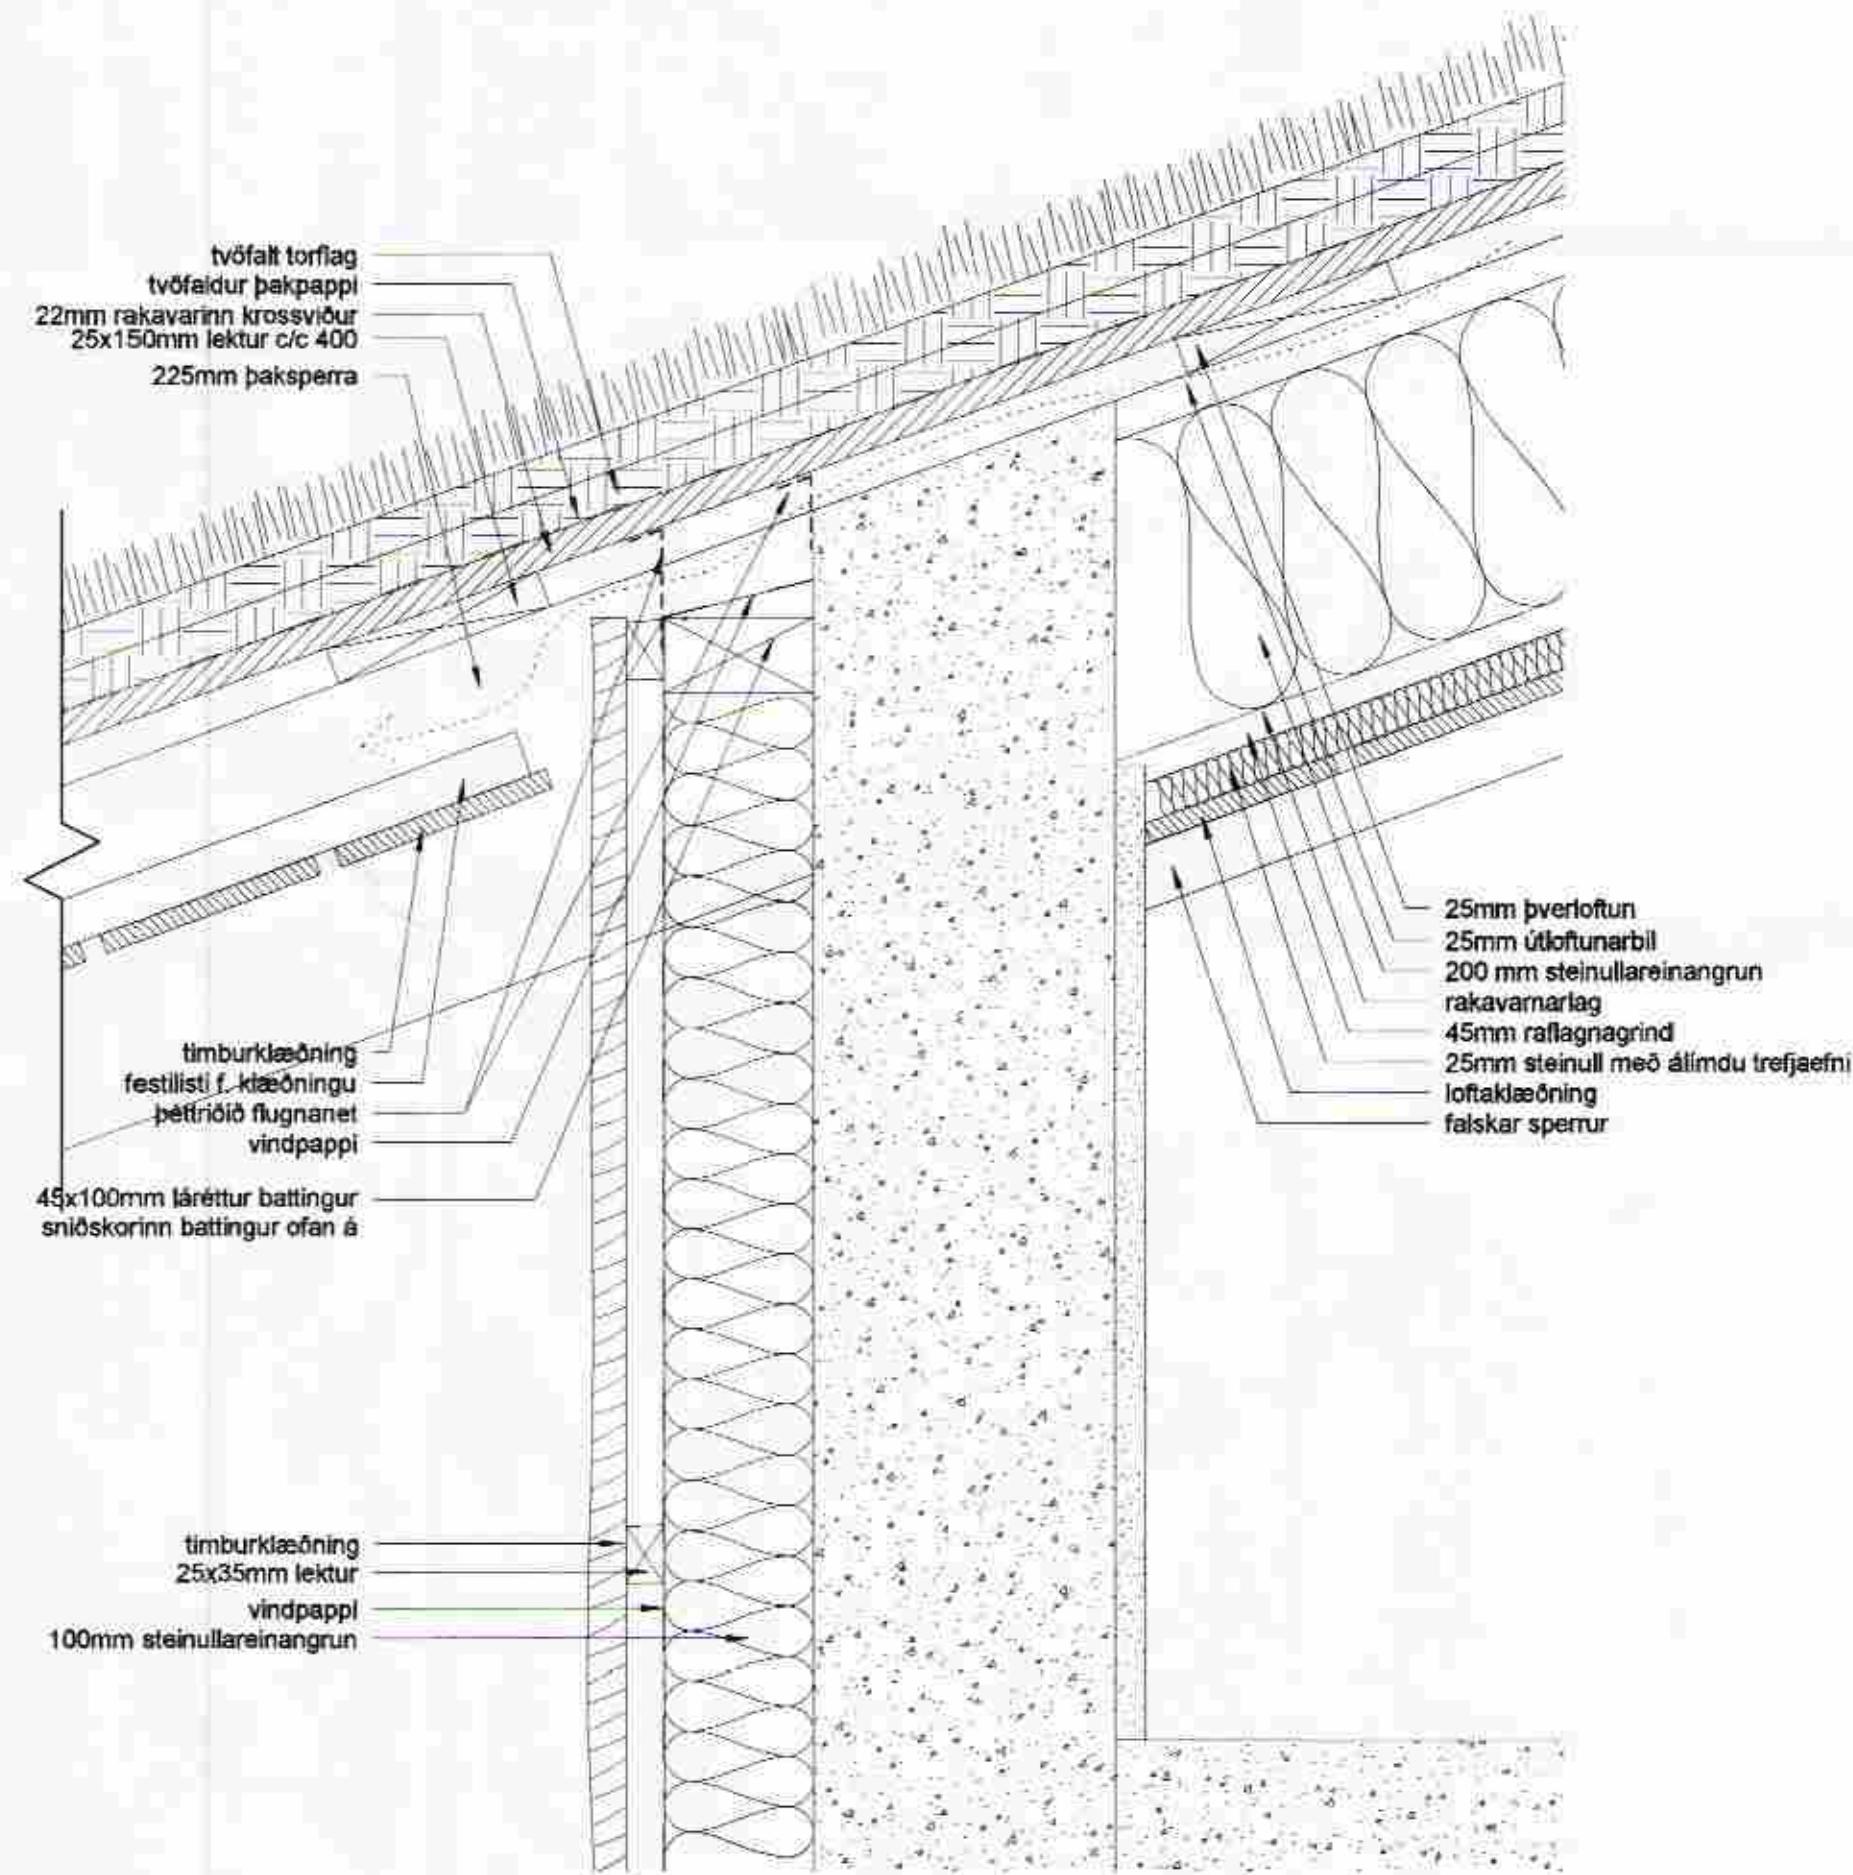

Breyta: Dags: Teiknað af: Athugasemd:

STUDIO STRIK

Studio Strik arkitektar ehf.
Hlíðarás 4
221 Hafnarfjörður
t: 511-6777
Signdur Olafsson
Signdur Olafsdóttir kt. 071070 - 5069 sigga@studiostrik.is
Hulda Þ. Aðalsteinsdóttir kt. 141074 - 4909 hulda@studiostrik.is

Kvarði: 1 : 5	Dagsetning: 2.12.2011
Teiknað af: SÓ	Verkefnanúmer: 2011-01-01
Yfirfarið af: Checker	Staðgreinir: 96290090
Samþykkt af: Approver	Landnúmer: 220044

Grjóthólsbraut 9
Sérteikningar
Frágangur við þakskegg

Teikninganúmer: 20110101_A_4_S-1-03
Breyta: