



**3 Snið 3 / 1-50**  
 1 : 50

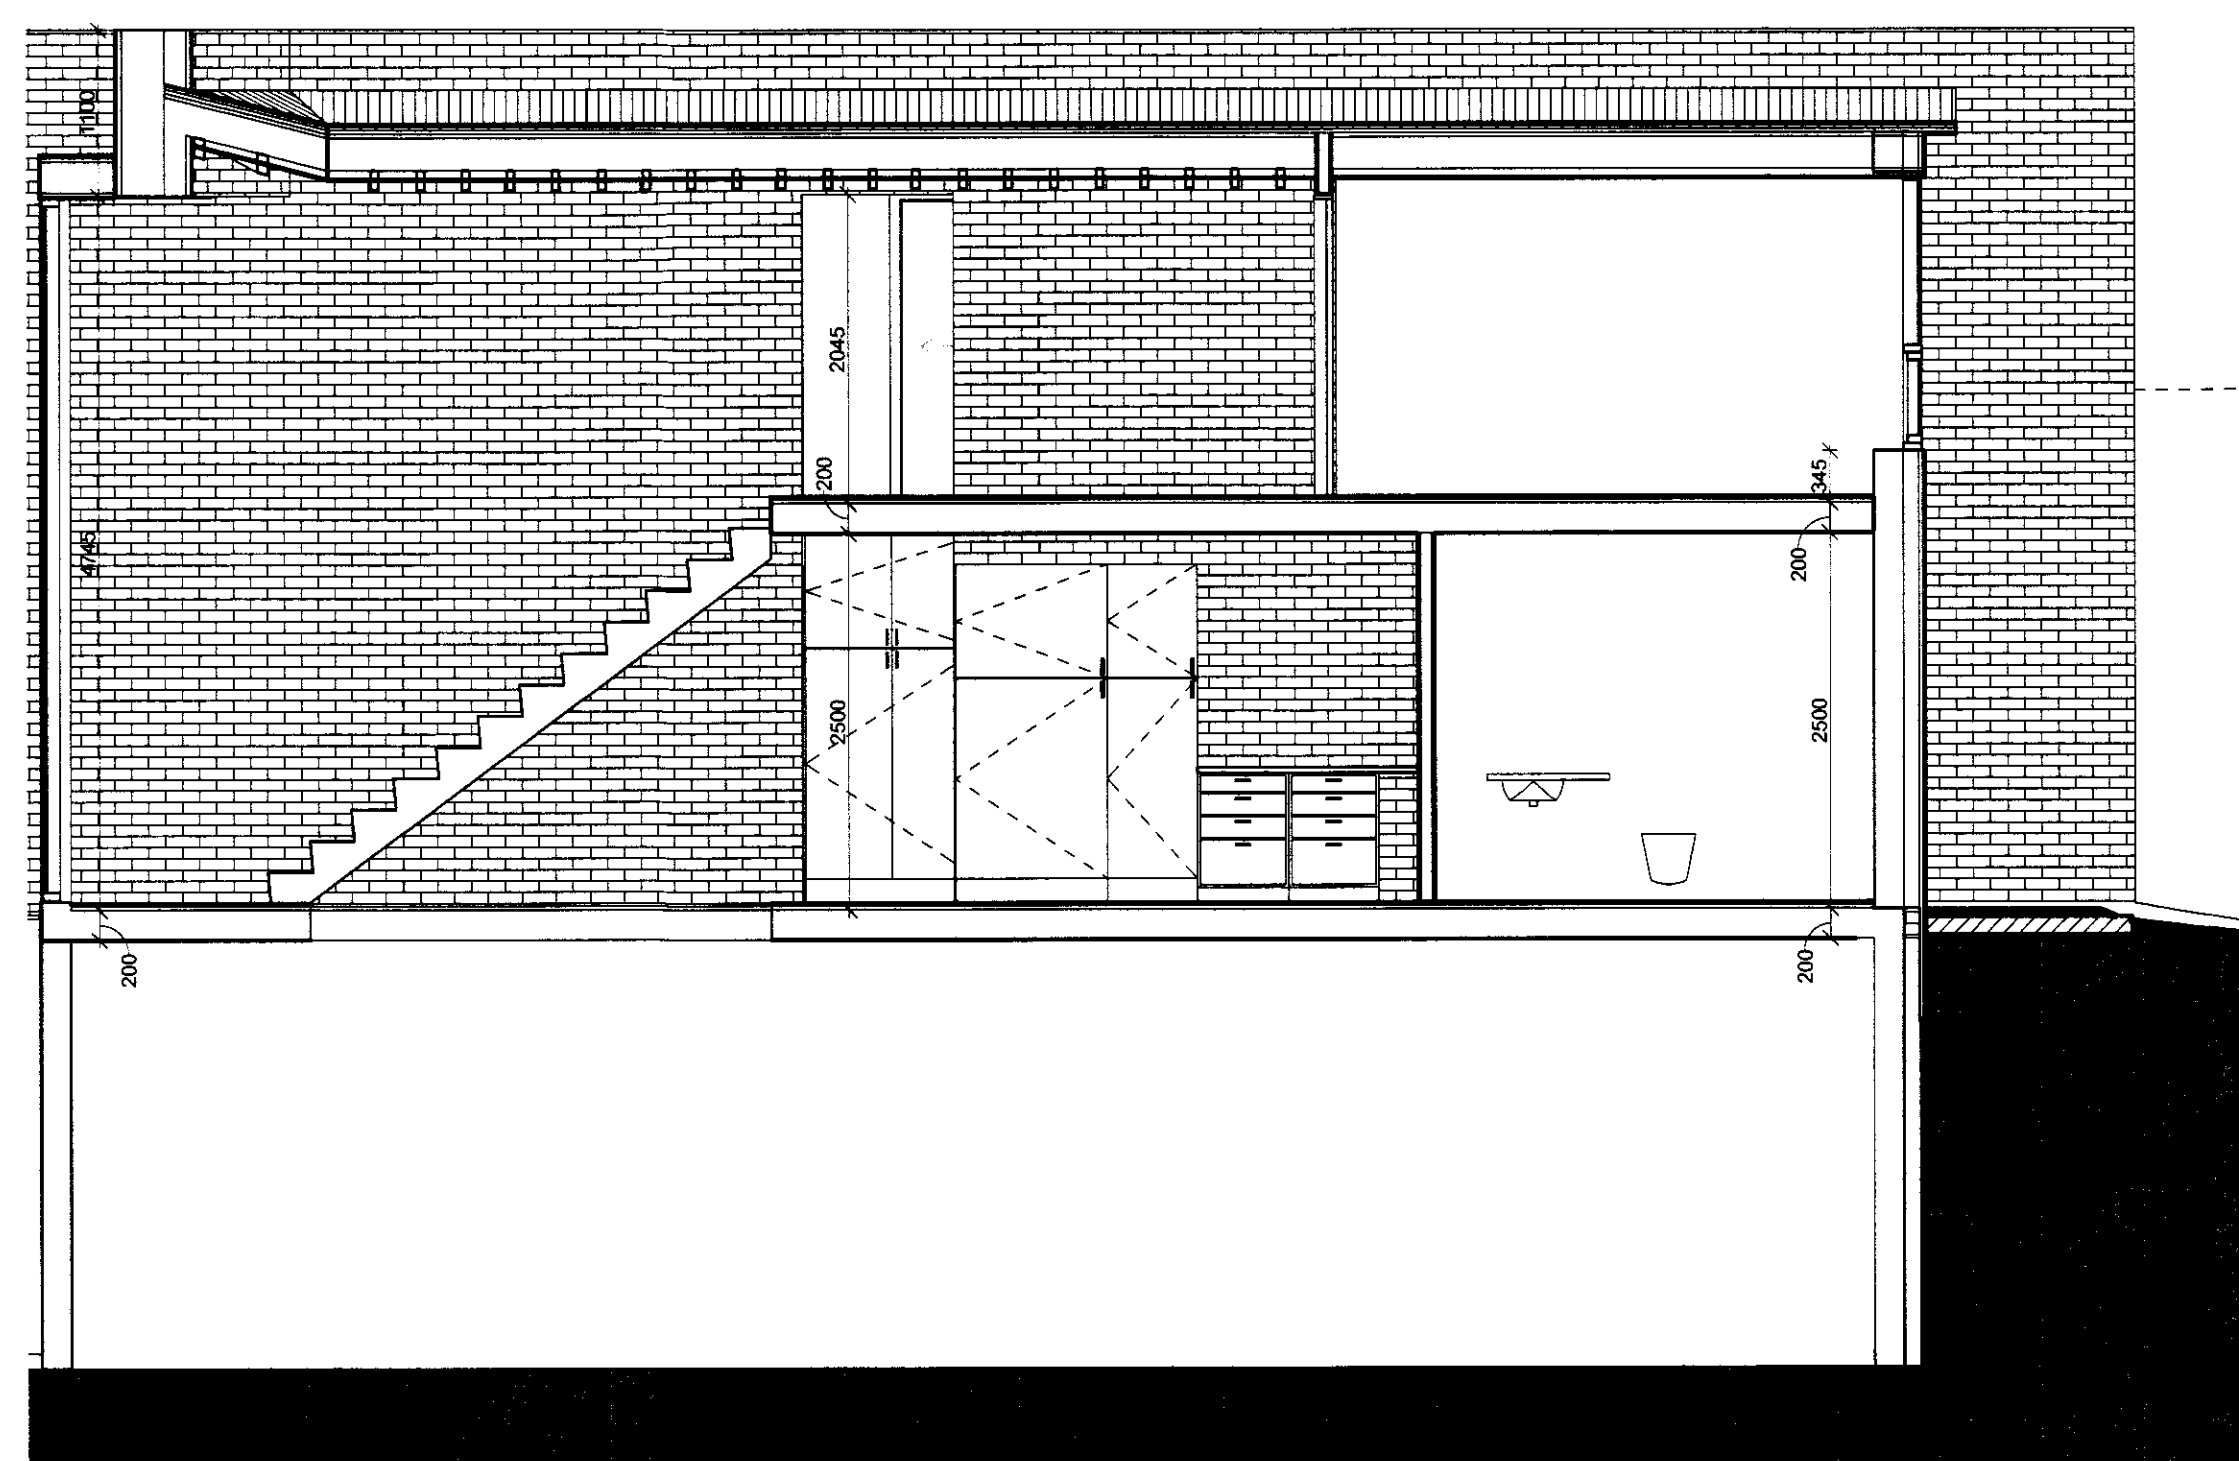

**4 Snið 4 / 1-50**  
 1 : 50

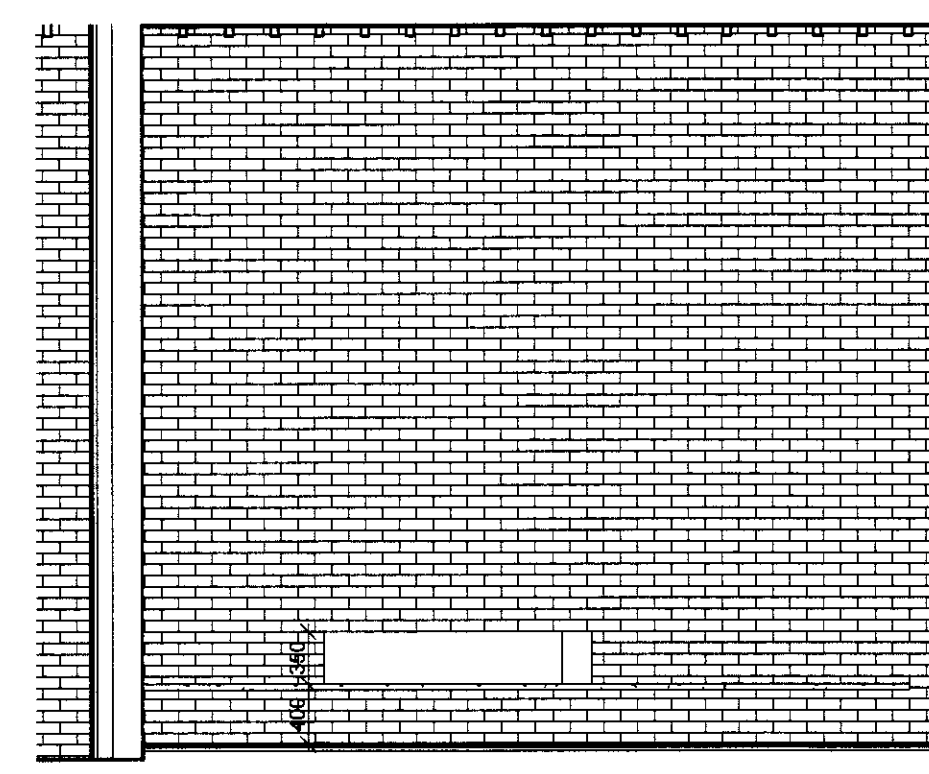

**5 hlutasnið - arinn**  
 1 : 50

Breyta:	Dags:	Teiknað af:	Athugasemd:
			Studio Strik arkitektar ehf. Hlíðarhei 4 221 Hafnarfjörður Sími: 511-6777
<b>STUDIO STRIK</b>			
Sigríður Ólafsdóttir kt. 071070 - 5069 sigga@studiostrik.is Hulda Þ. Aðalsteinsdóttir kt. 141074 - 4909 hulda@studiostrik.is			
Kvarði:	11950	Dagsetning:	11.07.2011
Teiknað af:	Checker	Verkefnaúmer:	2011-01-01
Yfirnað af:	Checker	Staðgreinir:	96290090
Samþykkt af:	Approver	Landnúmer:	220044
<b>Grjóthólsbraut 9</b>			
<b>Snið</b>			
Verk_Fag_Mappa_Tegund:	20110101_A_2_S	Teikninganúmer:	1-03
		Breyta:	