


SAMÞYKKT

04 JULI 2012

Bent Larsen
Byggingafræðingur úppkv. í málum og Flóahúsi

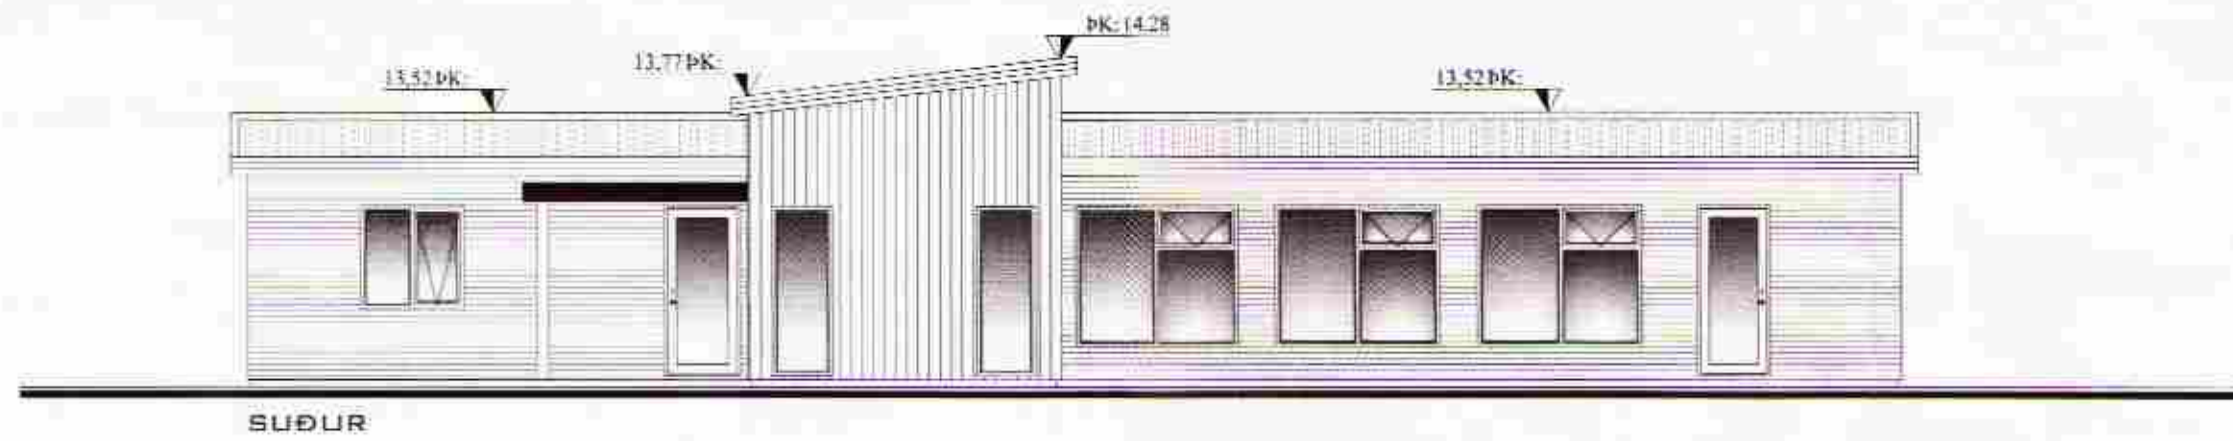


SUÐUR




VESTUR




AUSTUR

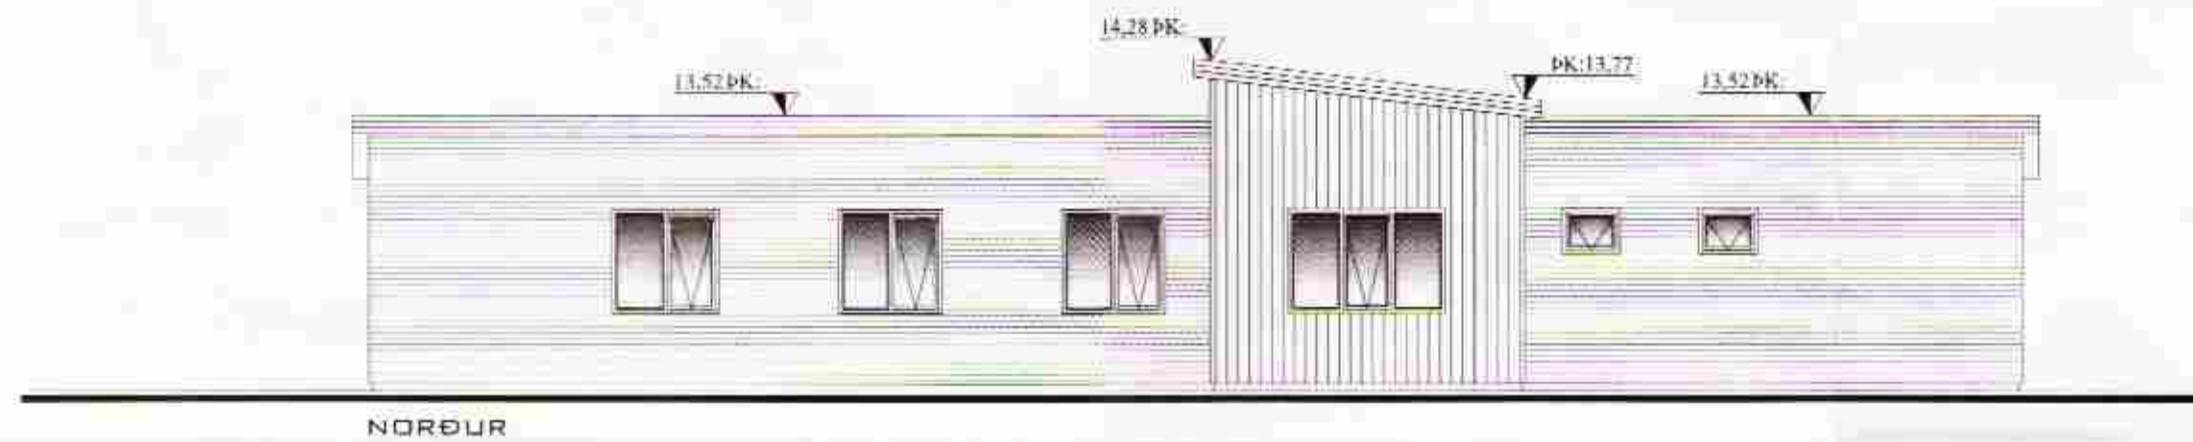


NORÐUR

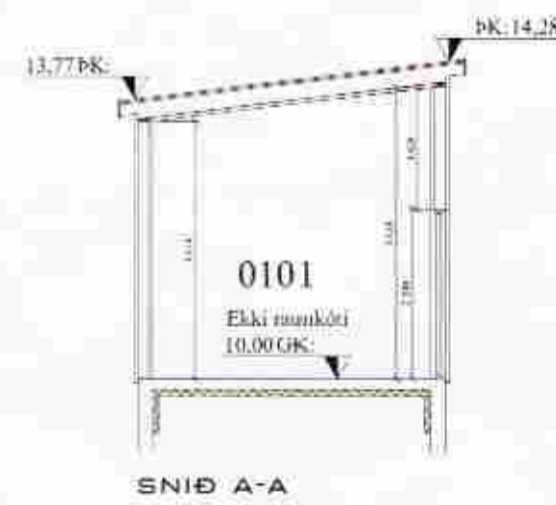

SNID A-A

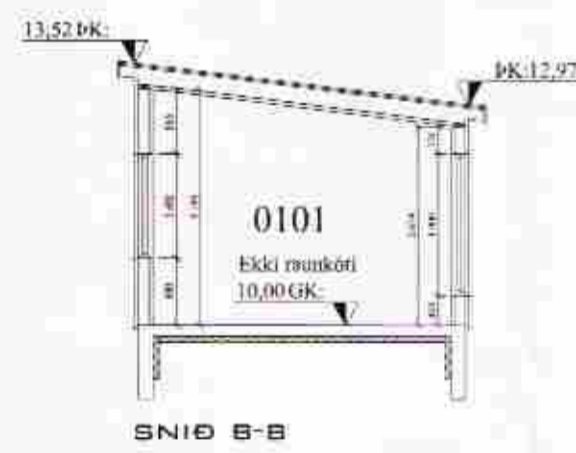

SNID B-B

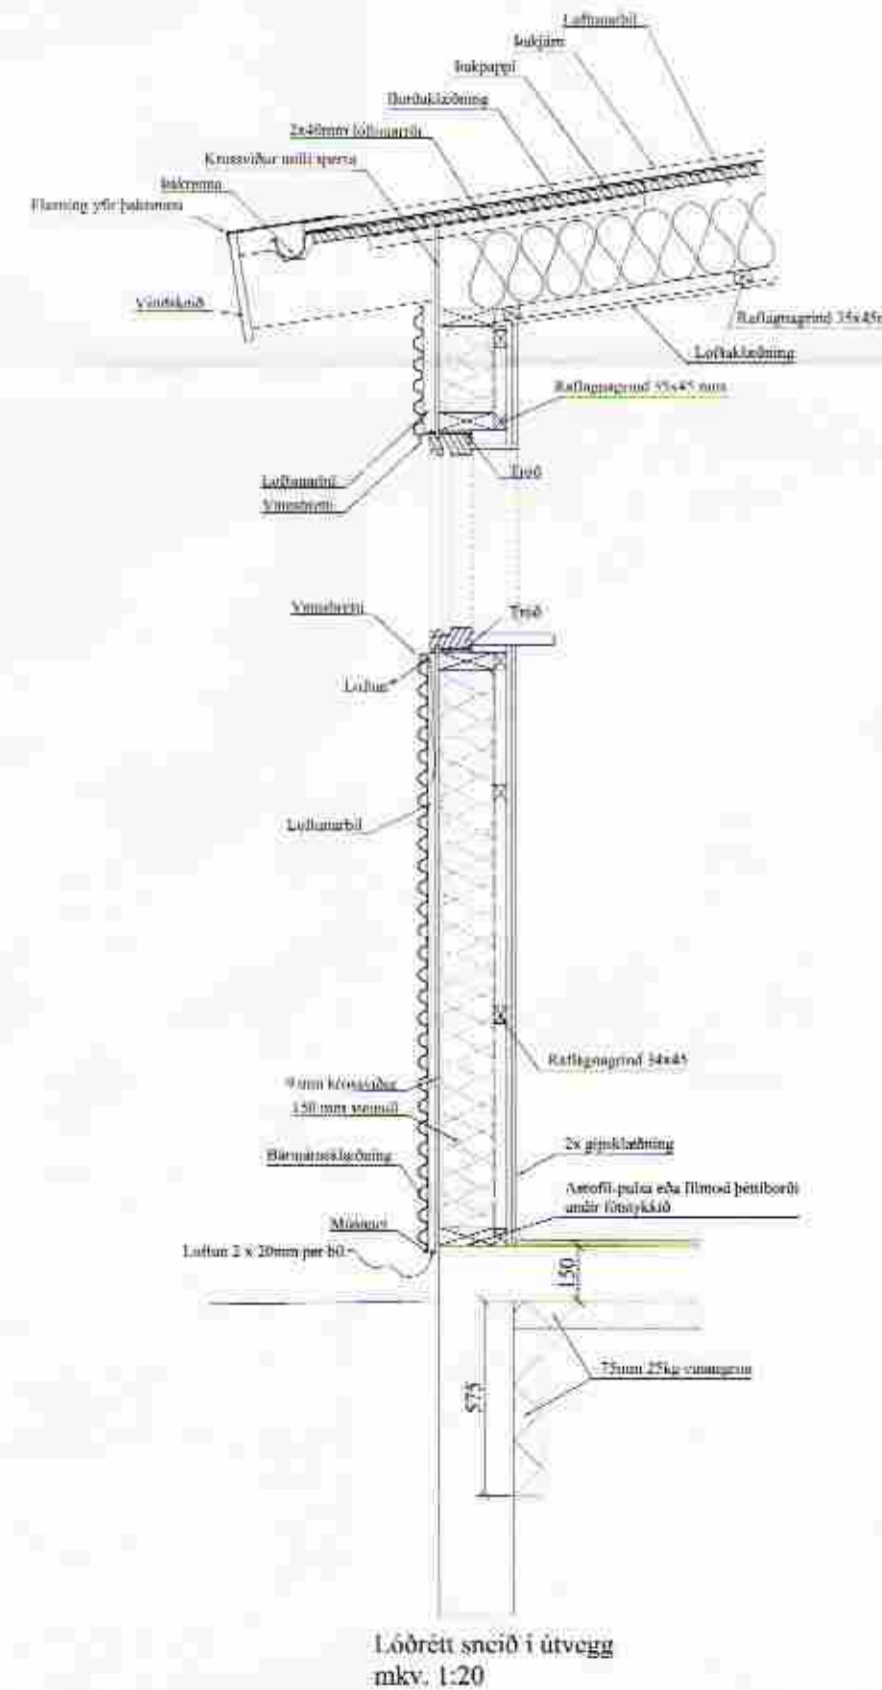

Lóðrét snið í útvegg
mkv. 1:20

Hannað í samræmi við byggingarreglugerð nr. 441/1998

VENJ: Grjóthólsbraut nr. 10 - Öndverðanesi, 801 Grimsnes	TEHN NR.: 100
HLUTI: Aðalteikningar Útlit, snið og deili	KVASEI: 1:100/20 TEHN: HL
DAGS: 29.05.12	SAM: Björgvin Vignisson 040546-2009
	NR: 01 115

Bent Larsen Fréðason
Félakoti 2
801 Bláskógabyggð
Símar: 844-7699 - 486-8855
E-mail: bentlarsen77@hotmail.com