

*Handwritten signature*

**SKÝRINGAR:**




ALLAR LAGNIR ERU 100mm PVC. HALLI 20 %, MEST 300 %, NEMA ANNAD KOMI FRAM.  
LAGNIR OFAN GRUNNPLÖTU ERU ÚR PP (PHOLYPROPYLEN).  
ALLAR LAGNIR ERU MEÐ ÞAR TIL GERÐUM ÞÉTTIHRINGJUM.  
UMHVERFIS LAGNIR Í JÖRÐ KOMI MINNST 150mm SANDLAG ER ÞJAPPIS. ÖLL NIÐURFÖLL ERU MEÐ VATNSLÁS. ÖLL MÁL ERU Í mm NEMA ANNAD KOMI FRAM Á TEIKNINGUM.

■ SÖKKUL OG INNTAKSGÖT.  
ST.ERÐ SÖKKULGATA ER 300x300mm. OG INNTAKSGAT ER 400x600mm.

\*ATH! ALLIR KÓTAR MÍÐAST VIÐ RENNSLISBOTN.

- K = HÆDARKÓTAR LAGNA.
- HL = HANDLAUG
- SV = SKOLVASKUR
- VS = VATNSSALERNI
- BK = BÄDKAR
- SB = STEYPIBÄÐ
- EV = ELDHÚSVASKUR
- UÞV = UPPÞVOTTAVÉL
- ÞN = ÞAKRENNUNIDURFALL
- HR = HREINSISTÚTUR MEÐ LOKI
- GK = GÖLFGÓTI
- GN50 = GÖLFNIDURFALL DN50
- GNG50 = GÖLFNIDURFALL DN50 MEÐ GEGNUMSTREYMI (0,9l/s)
- GNG70 = GÖLFNIDURFALL DN70 MEÐ GEGNUMSTREYMI (1,8l/s)
- GN100 = GÖLFNIDURFALL DN100

- SKÓLPLOGN
- REGNVATNSLÖGN / DREN
- - - AFRENNSLI HITAVEITU
- INNTAK KALT VATN
- INNTAK HEITT VATN

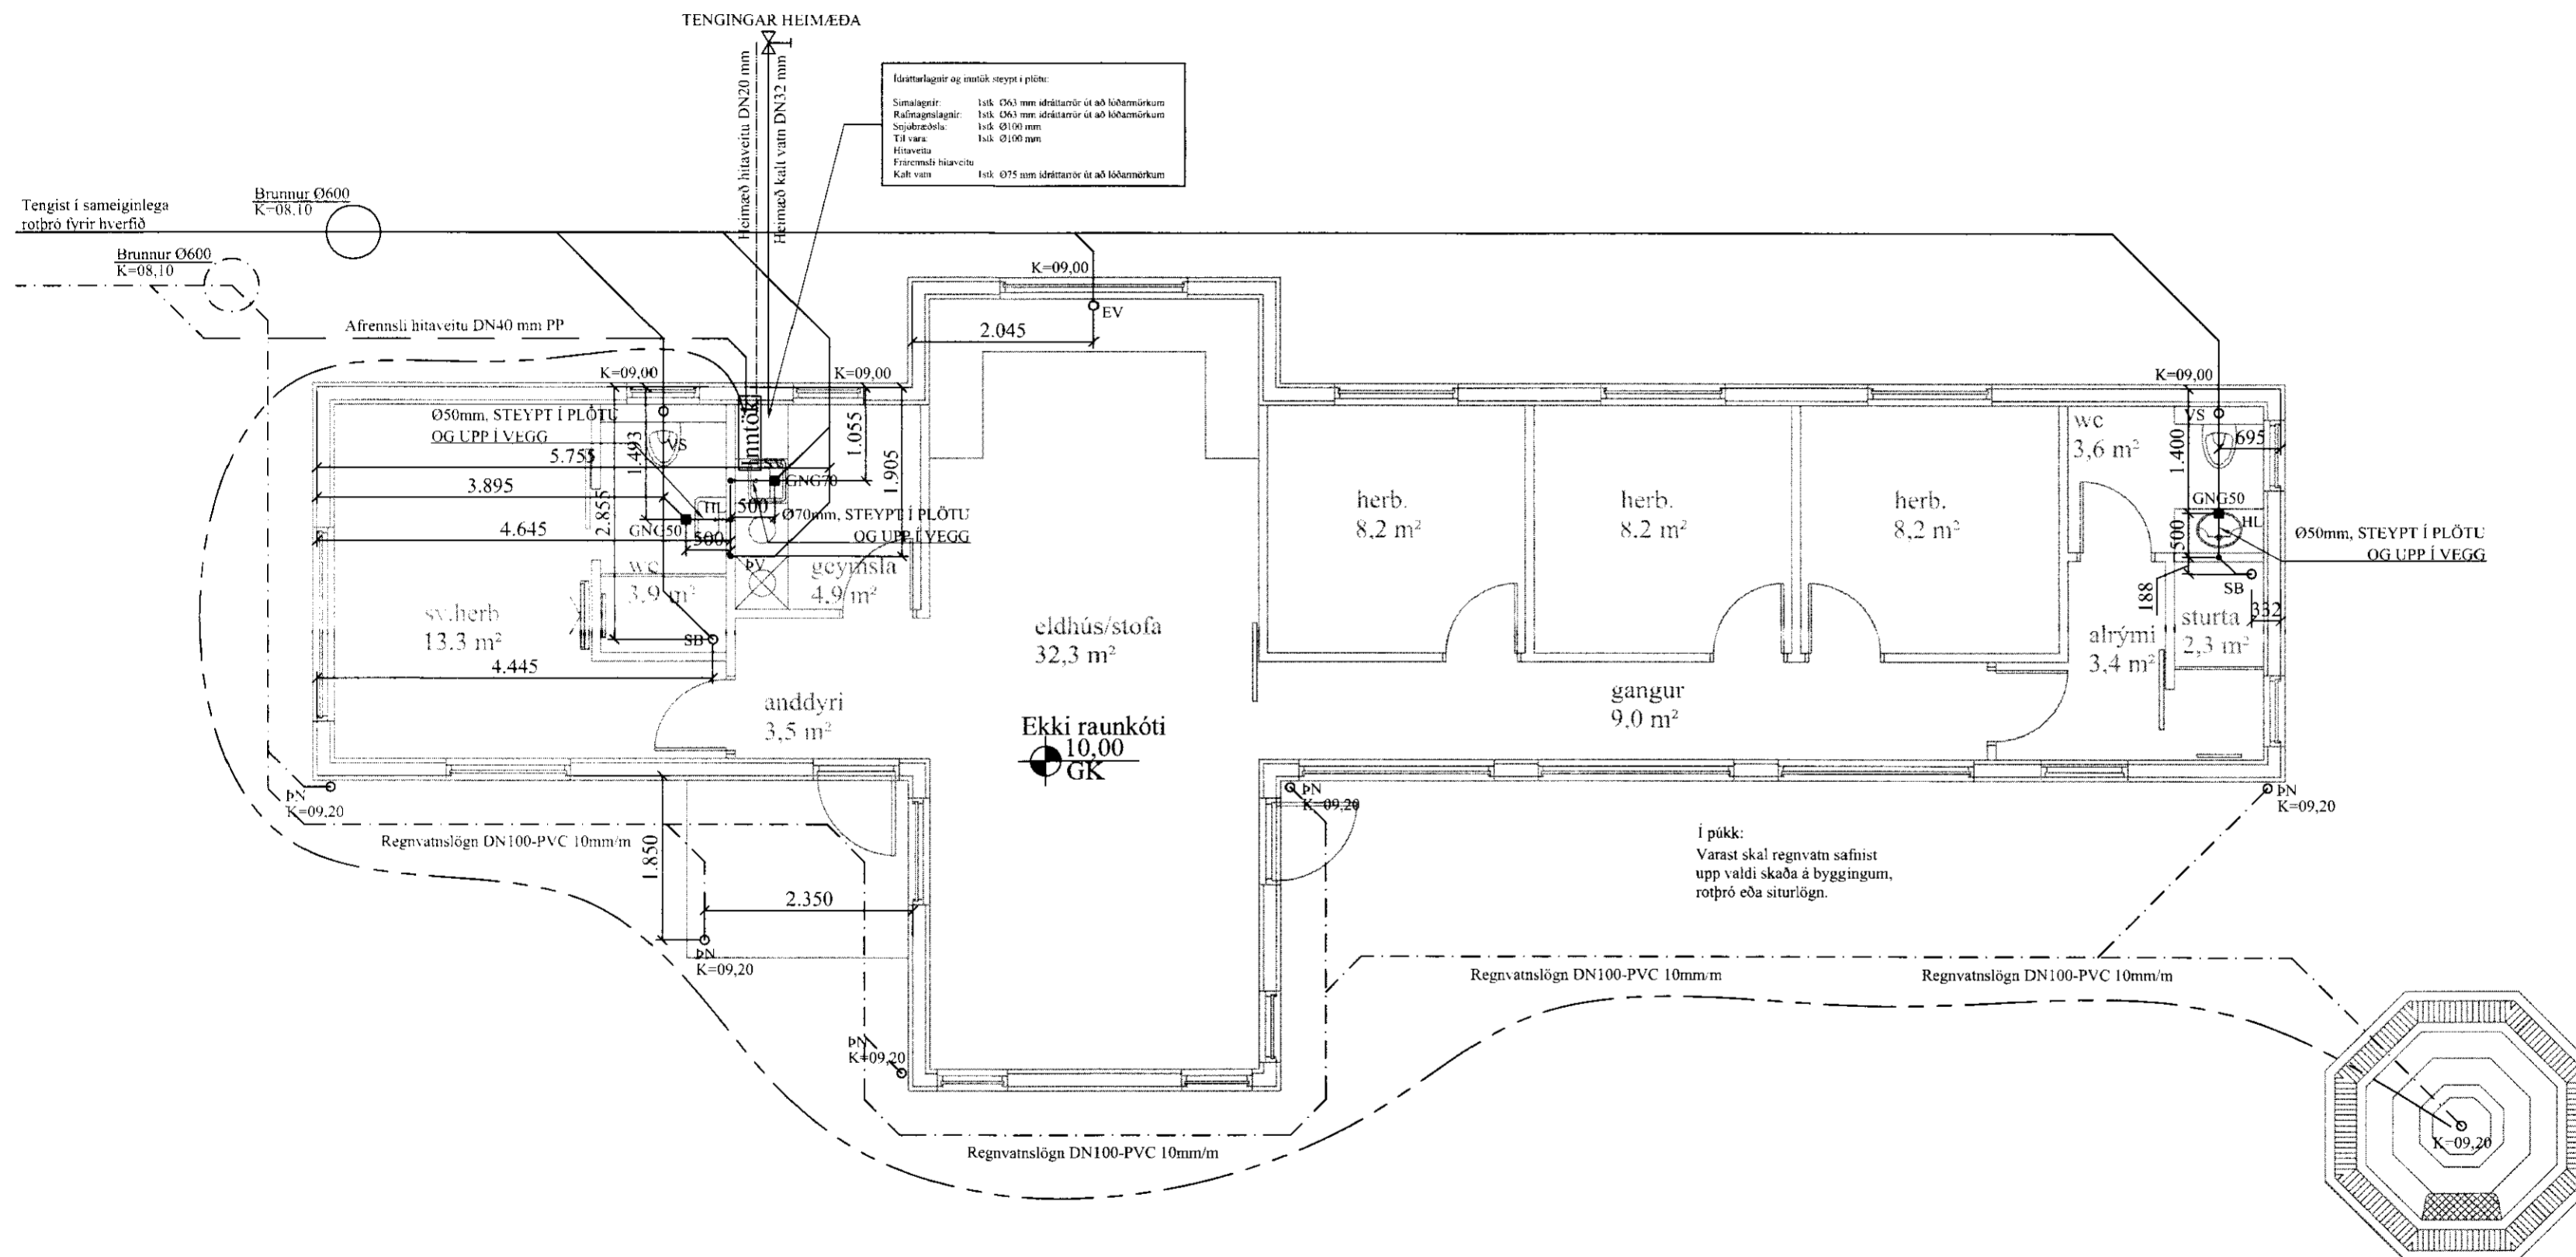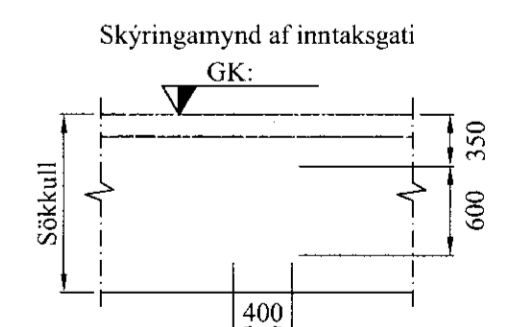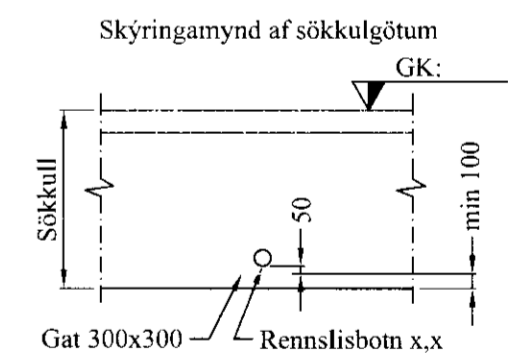

Í þökk:  
Varast skal regnvatn safnist upp valdi skaða á byggingum, rofþró eða siturlögn.

VERK:	Grjóthólsbraut nr. 10 - Öndverðanesi, 801 Grímsnes	TEIKN NR.:	520
HLUTI:	Lagnir - sökkull (yfirlitsmynd) Frárennsli, regnvatn	KVARDI:	1:65
DAGS:	11.06.12	TEIKN:	BL
SAMÞ:	Björgvin Viglundsson / 040546-2099	NR:	01.115
Bent Larsen Fróðason Fellskotí 2 801 Bláskógabyggð Símar: 844-7699 - 486-8855 E-mail: bentlarsen77@hotmail.com			