

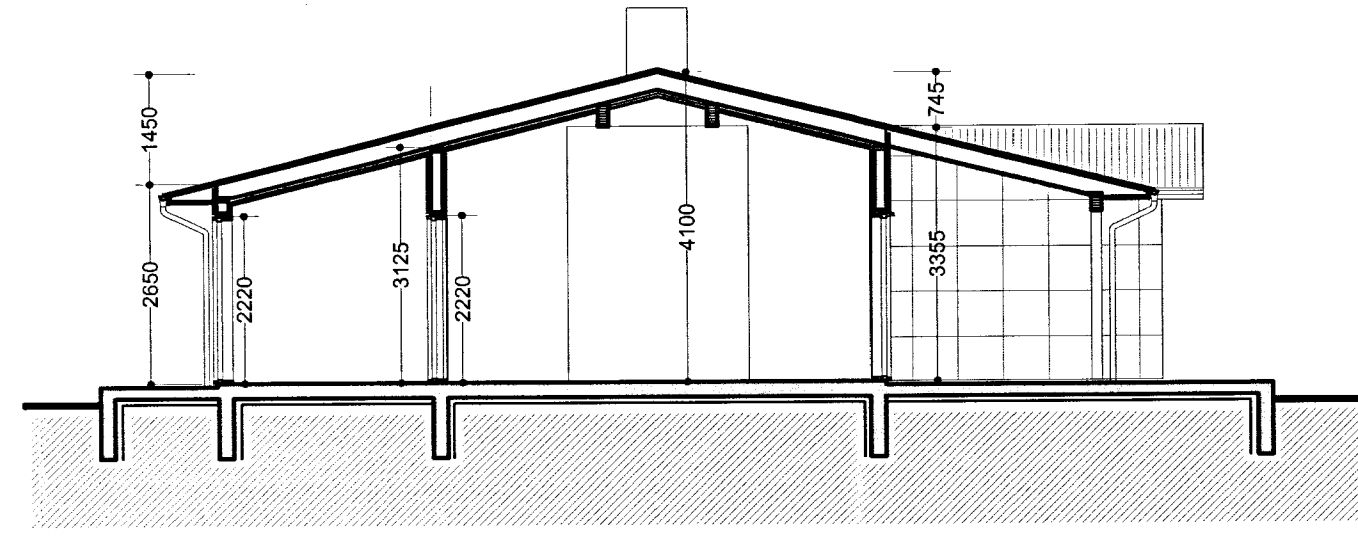


SANÞYKKT
 18 JAN. 2013
Ingi Gunnar Þórðarson
 byggingafræðingur og uppáv. Árnæssýslu og Flóahf.

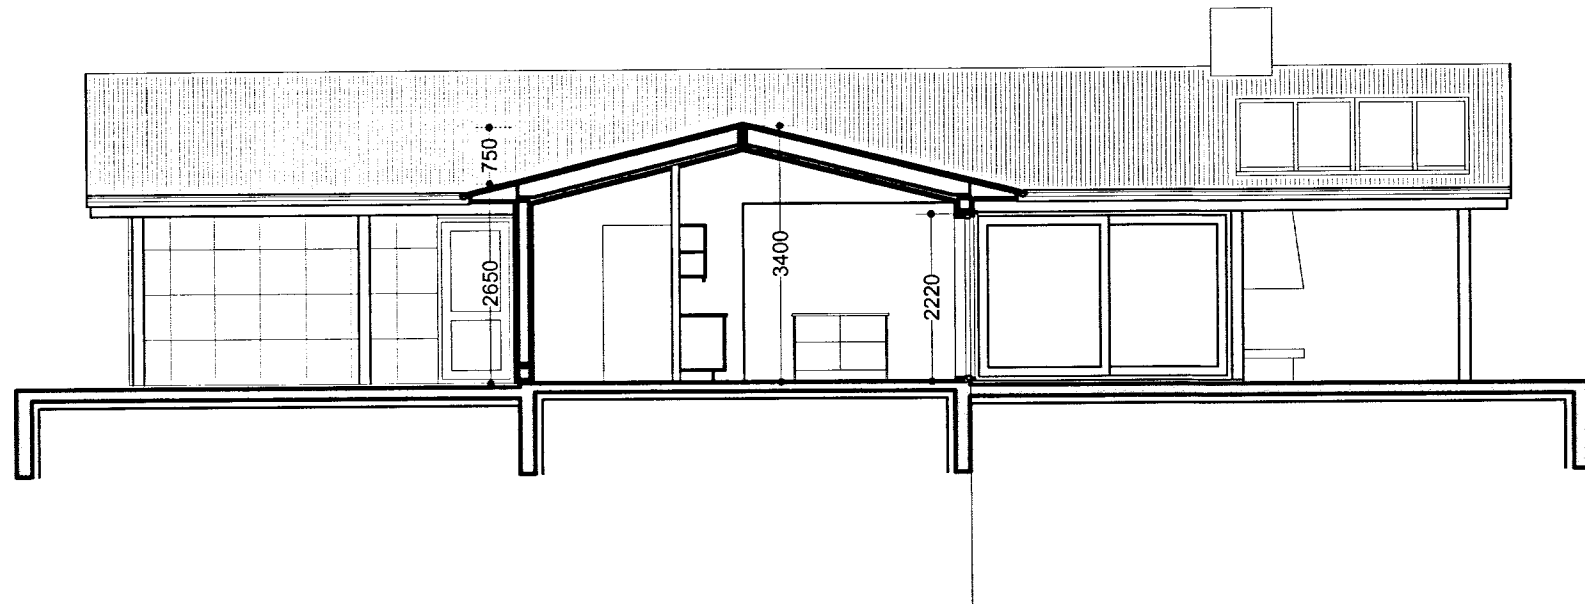


sniðmynd A-A

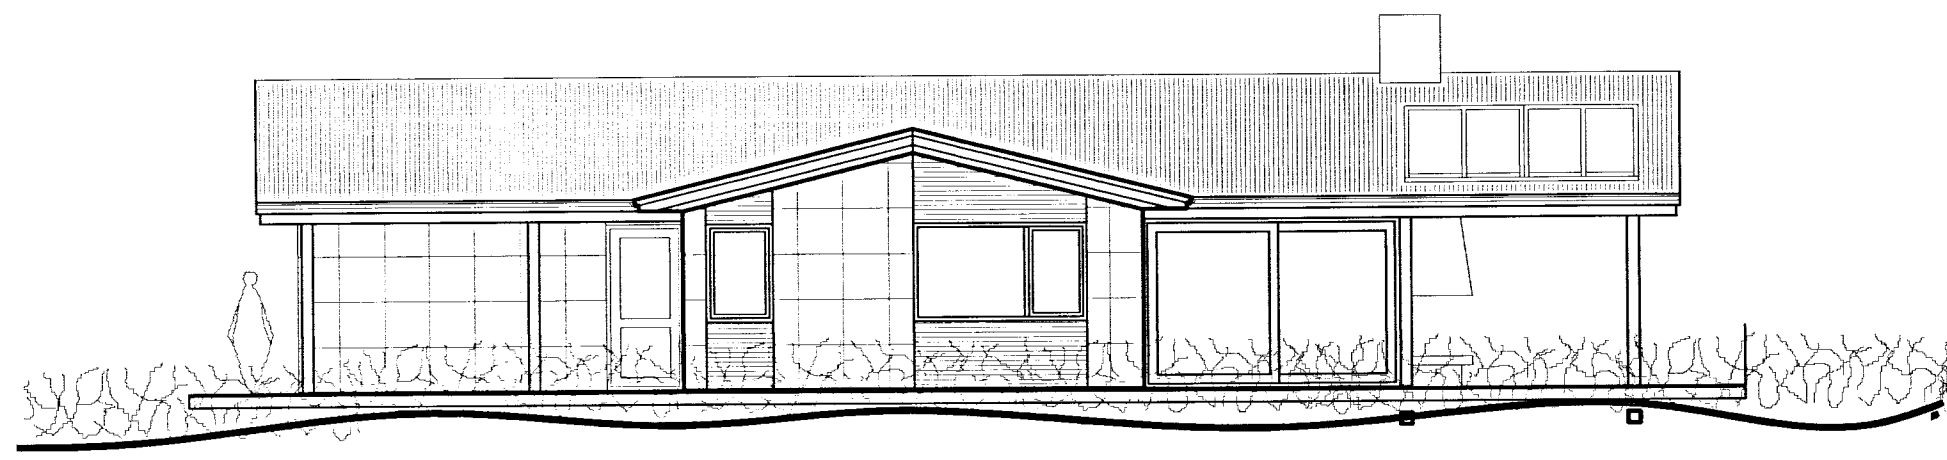


norð-vestur




norð-austur

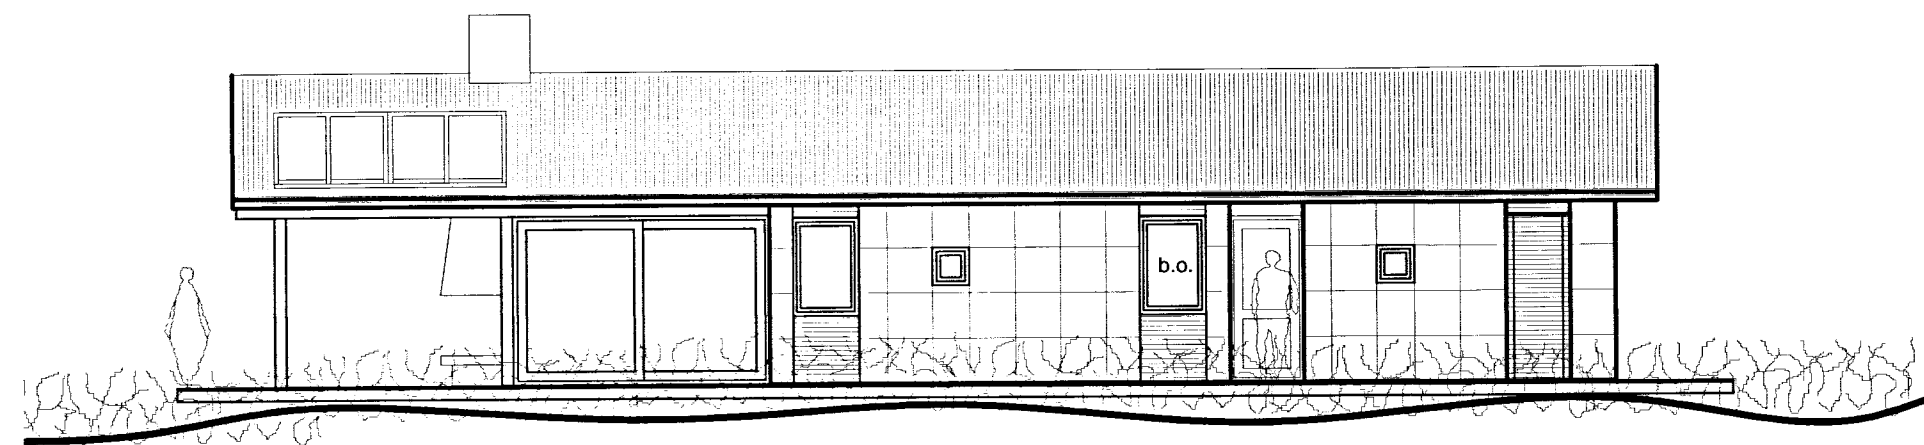

suð-austur

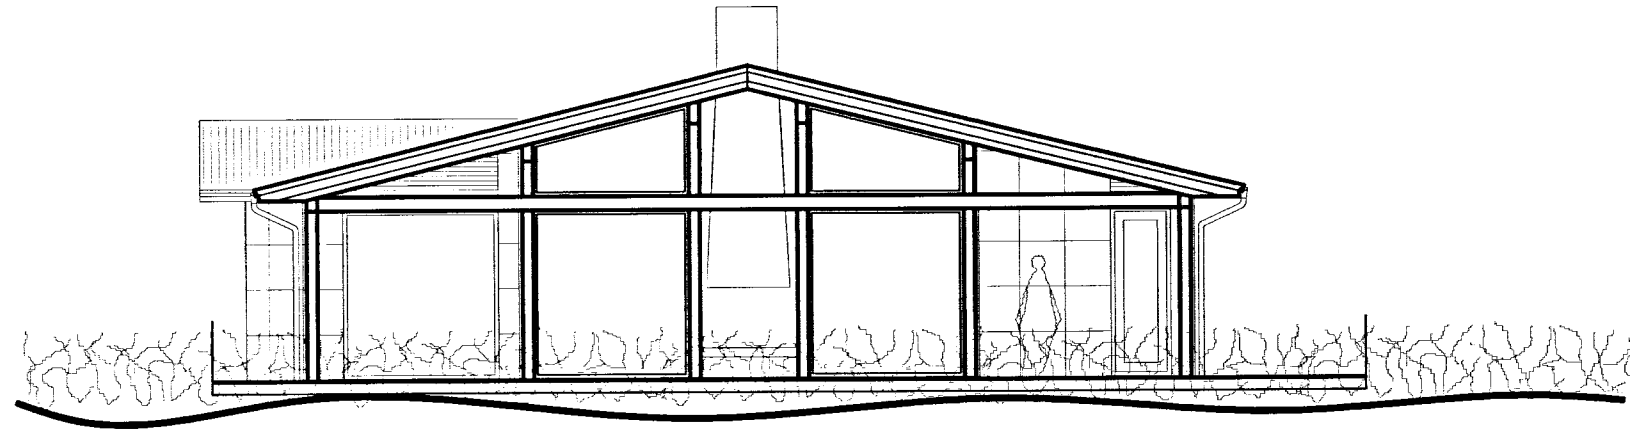

suð-vestur

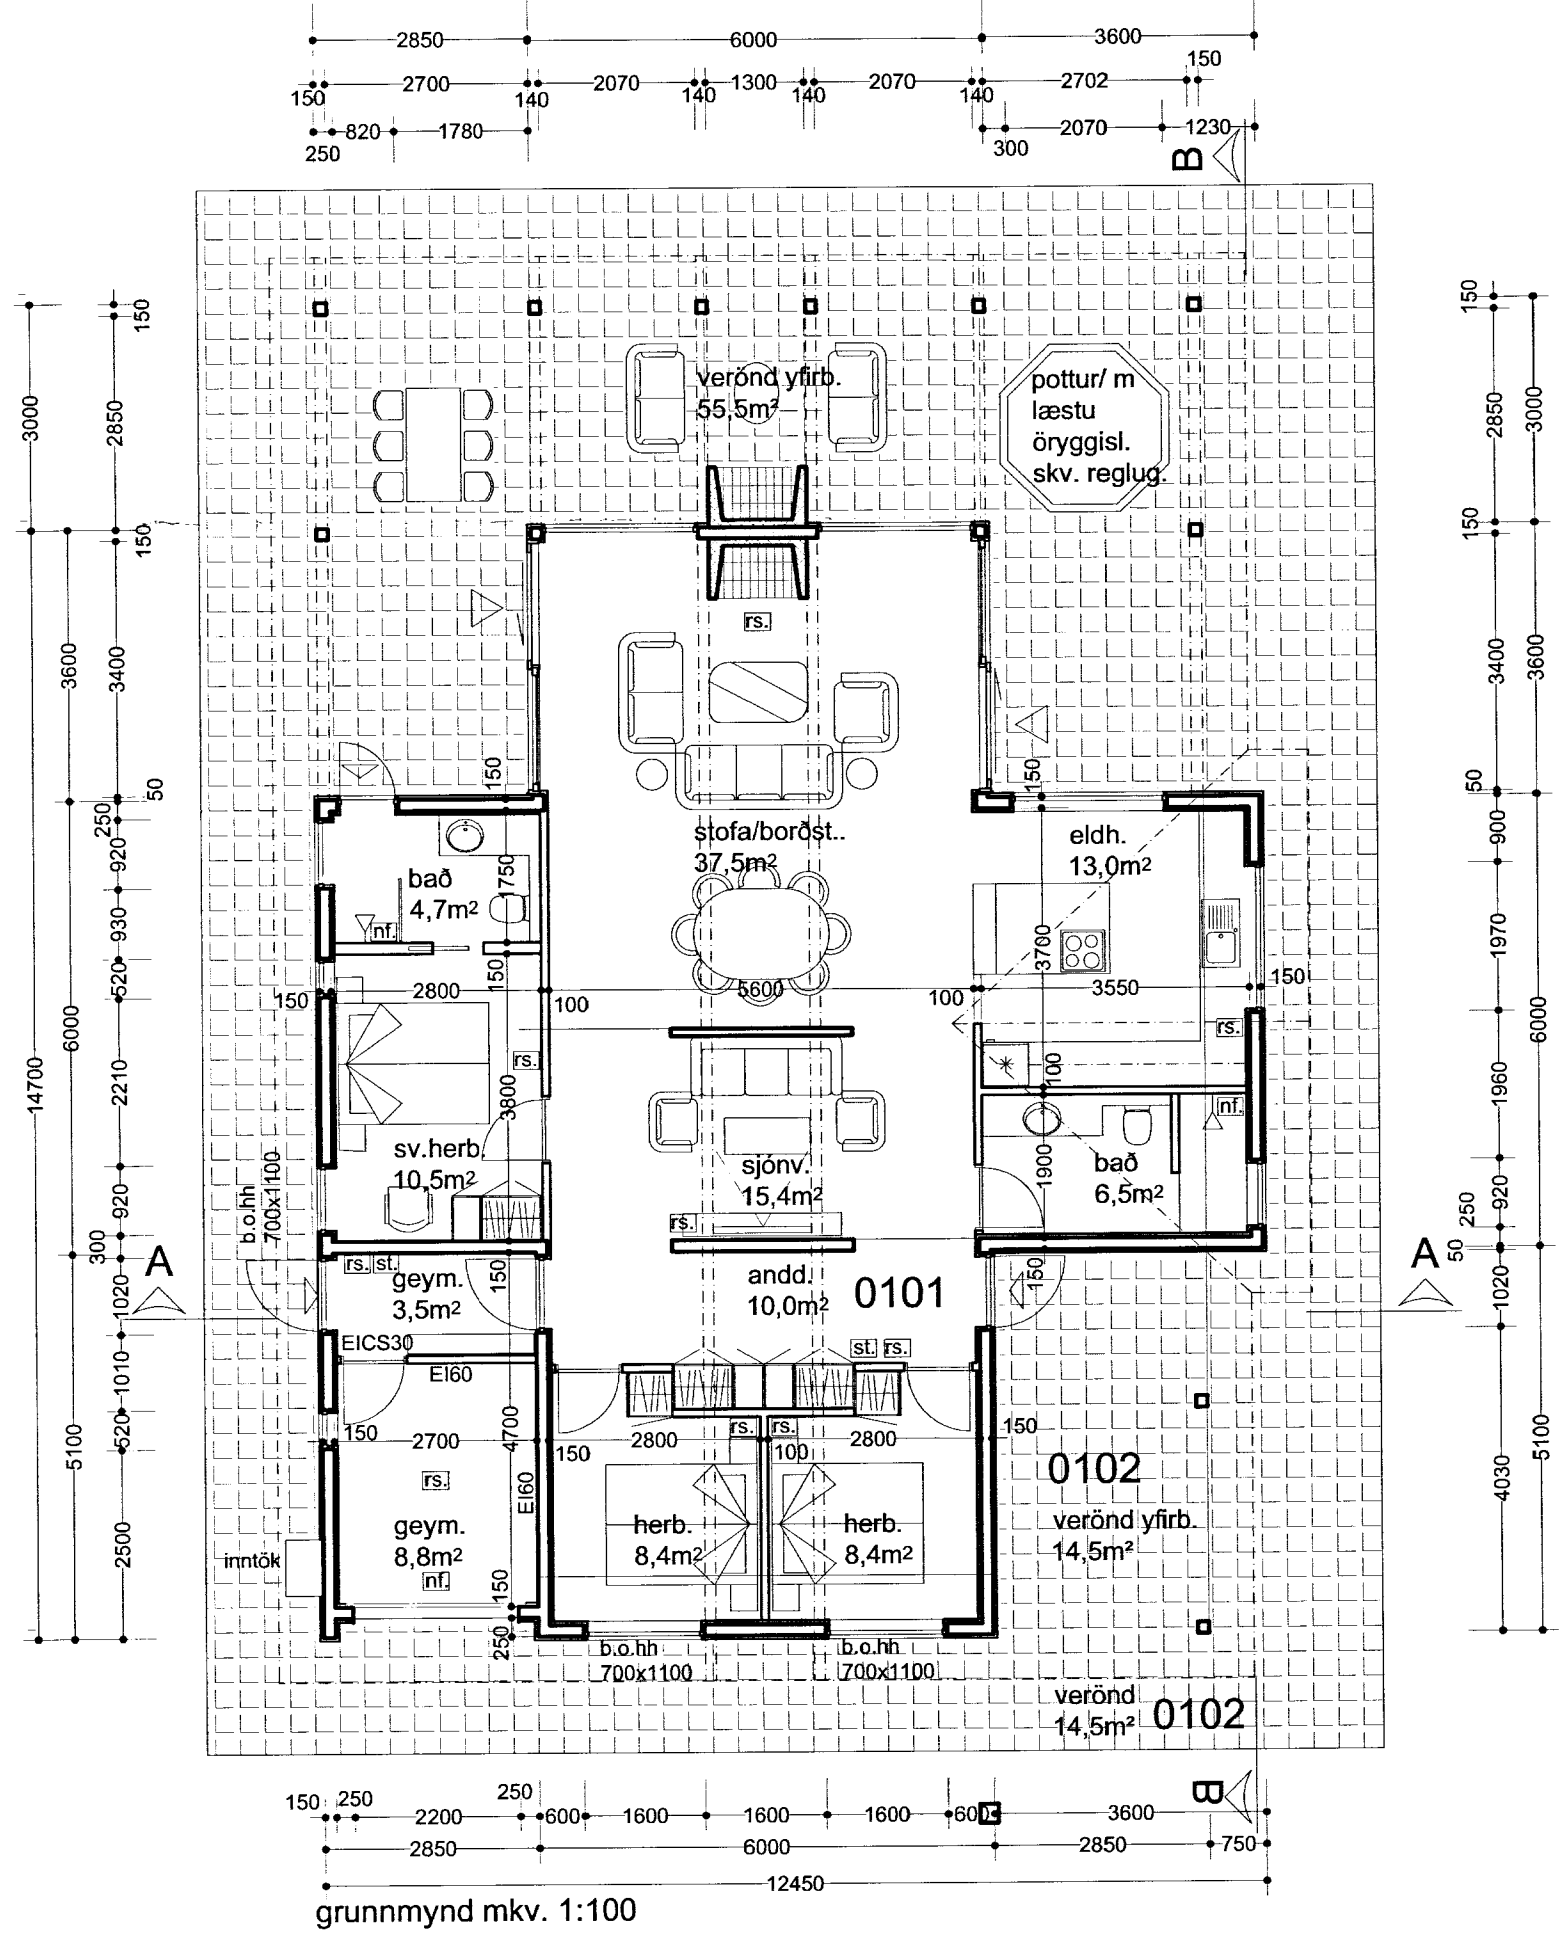

A	
Breytingar dags.:	Skýringar
Verkheiti: Grjóthólsbraut 11 Öndverðarnesi Grímsnes- og Grafningshreppi Árnæssýslu	
Verkþáttur: Aðaluppdráttur Grunnmynd, þversnið og útlit	
Mkv.:1:100	Dags.:10.10.2012
Útgáfa: B	Breytt:
Hannað/ yfirf.: IGP	Teikn. nr.: 2

Undirritun:
Ingi Gunnar Þórðarson

BYGGVIR ehf.
 Hönnunar - og Tækniþjónusta
 Smiðjuvegi 11 200 Kópavogi
 Sími: 554 3523, gsm 897 3523, fax 554 3523
 netfang: igh@simnet.is
 Ingi Gunnar Þórðarson byggingafræðingur
 kt. 280453-3239