



Gestahús

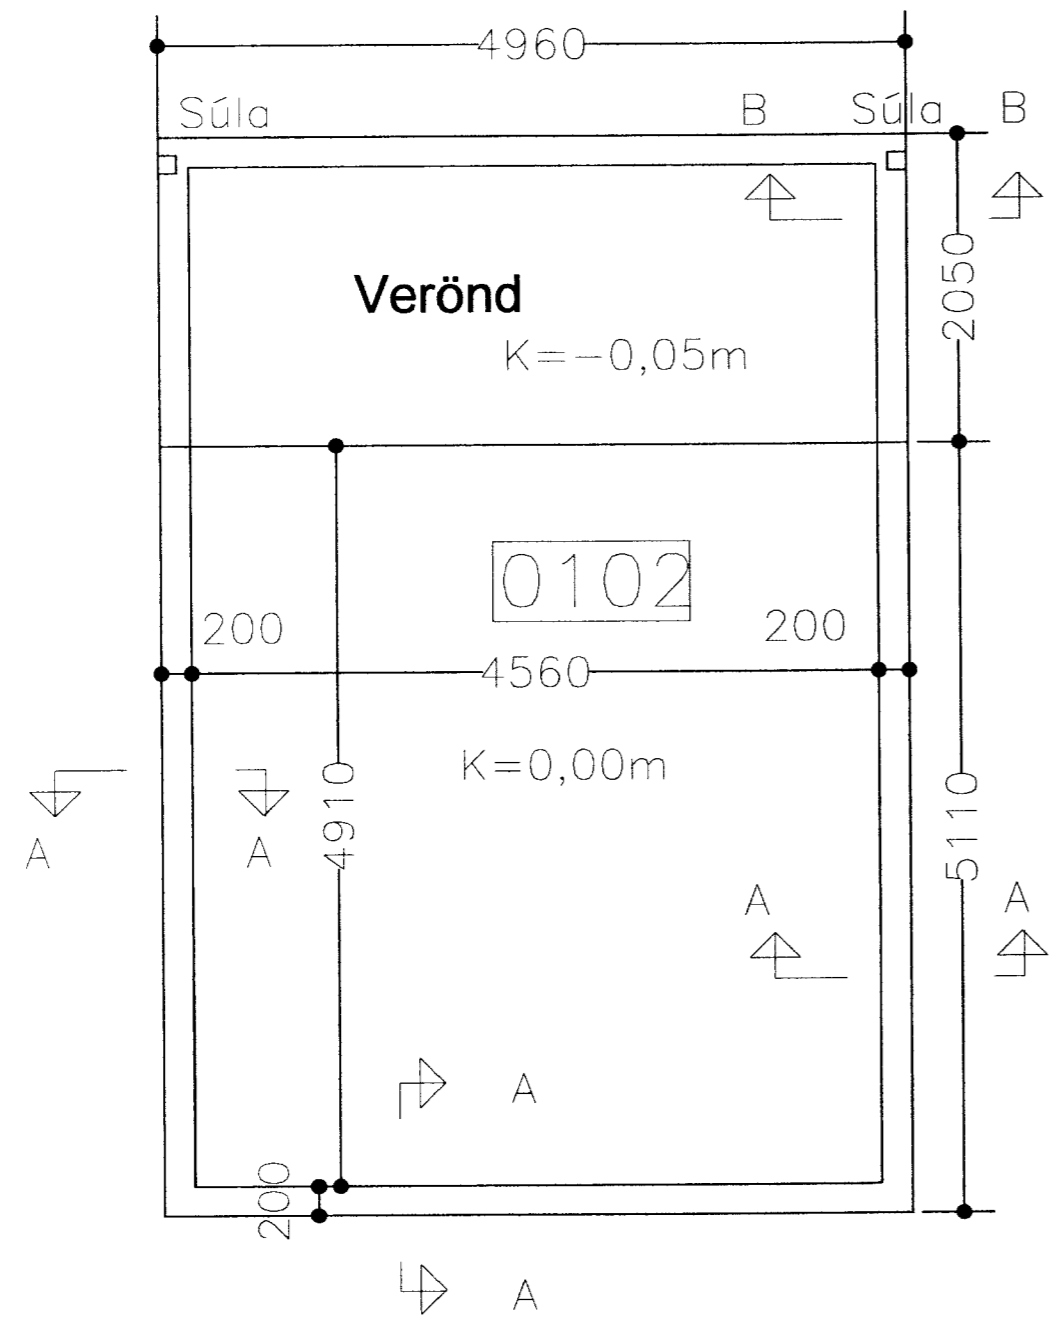

Grunnmynd Mkv. 1:50

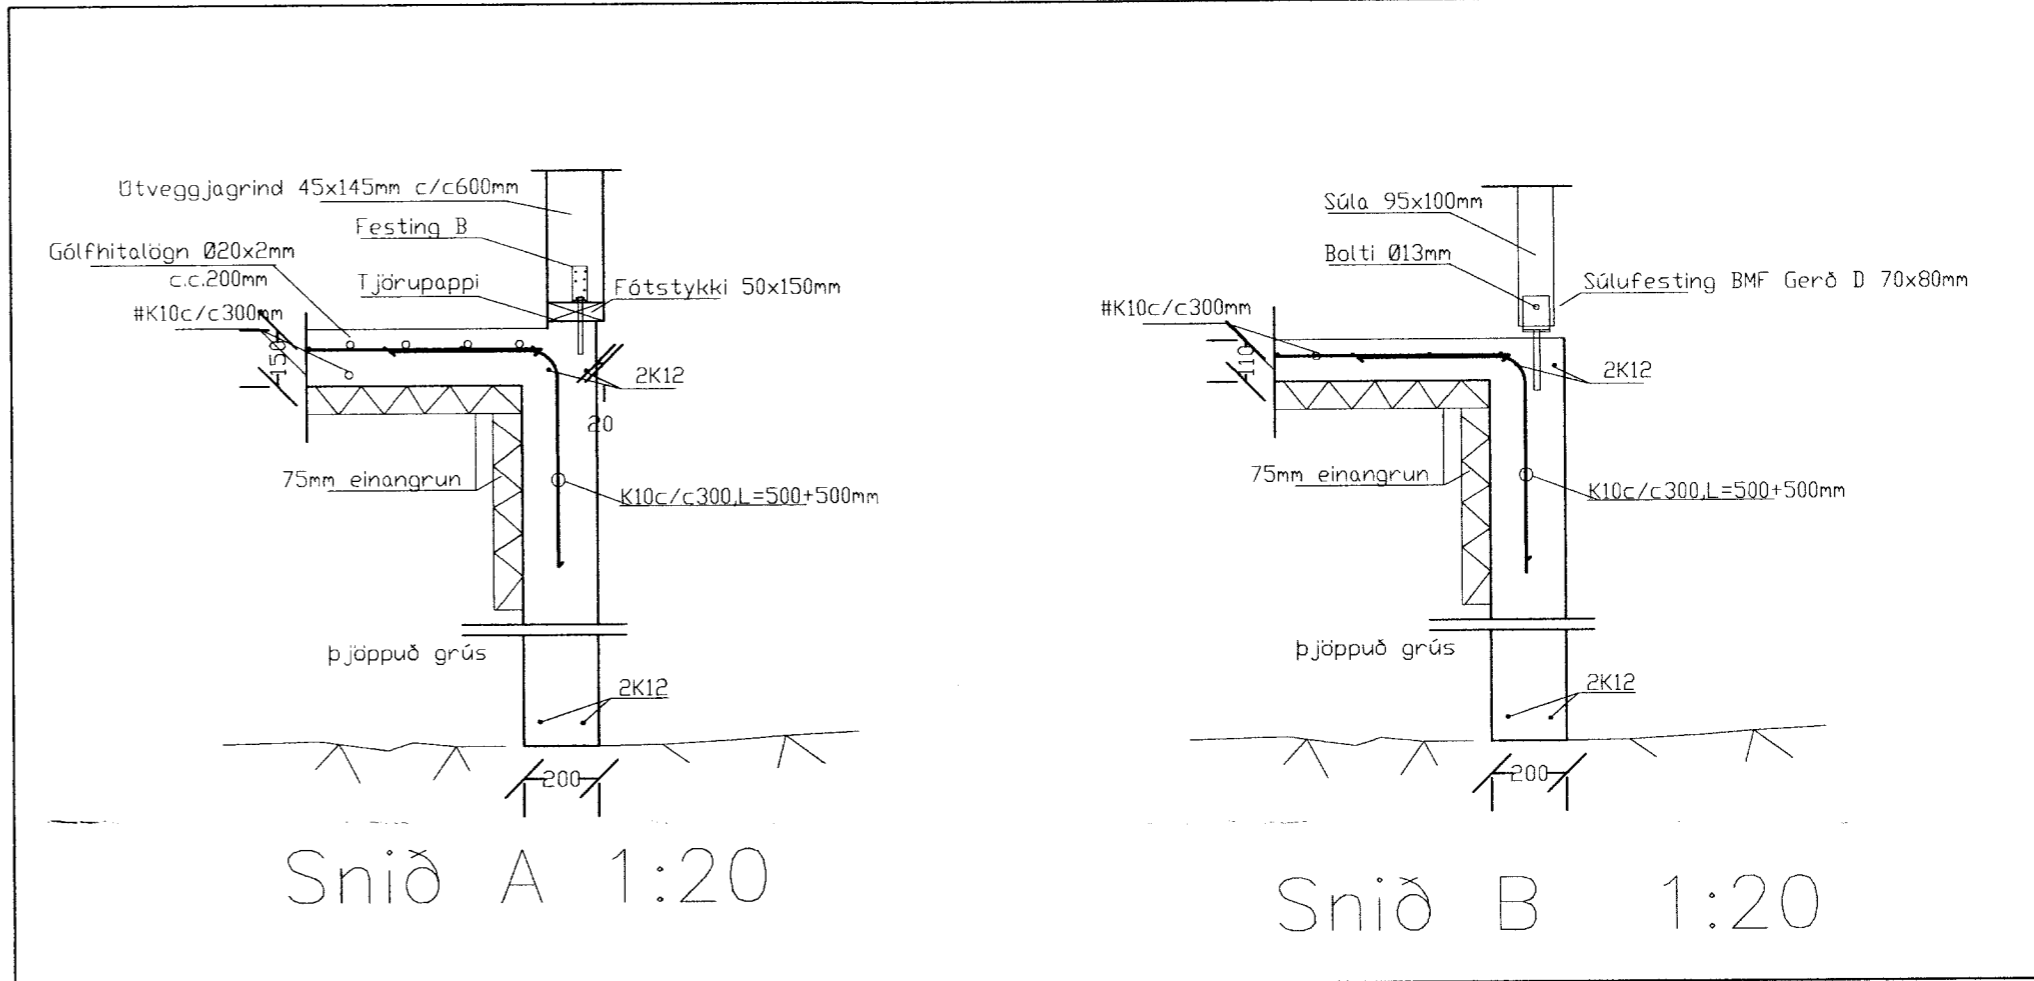

Skýringar við sökkla:

Steypa S200 í sökkjum og botnplötu en S250 útvegg/plötum ofnan sökkla.
 Stál KS50 en lykkjur og vínklar KS50S.
 Steypuhula á jörnum 3,5cm en 2,5cm í plötum innanhúss.
 Göt í sökkla skal gera skv. frárennslisteikningu.
 Mesta álag á grunn 0,10MN/m².
 Sökkjar standi á fyllingu þjöppuðu böglabergi E2>100Mpa E1/E2>2,5 með leyfilegt álag 0,14MN/m².
 Tengja skal liggjandi járn í sökkli skv. ákvæðum Rafmagnsveitunnar.
 Í botnplötu má nota mottu K189 í stað K10c/c 30cm.
 Undir botnplötu og 50cm niður með útveggjasökkli skal einangra með 75mm einangrun.
 Kringum öll op skal setja 2K12 sem nái a.m.k. 60cm útfyrir brún ops, nema annað sé tekið fram. Sama gildir fyrir veggenda.

Festing B: BMF vínkill 90x90 beggja megin.
 Negl 5BMF40/40 í stoð hvor vínkill + 4BMF40/40 í fótstykki og frönsk skrúfa 10x50mm í annan vínkilinn en hinn UPAT Express M12/55L=153mm múbolti í fótstykki.

Breytingar			Sumarhús í Grímsness- og Grafningshreppi Árnæssýslu. L6ð nr.23 við Goðhólsbraut í landi Öndverðarness.
Nr.	Dags.	Nafn	
			Tæknipjónusta Ragnars G. Gunnarssonar ehf. Smiðjuvegi 11 s: 5445350 ragnargg@simnet.is
			Mkv. 1:50/20
			Nr. 1
			Dags. 2009.06.08
			kt.:110947-2839

[Handwritten signature]

[Handwritten signature]