



GRUNNMYND 1:50

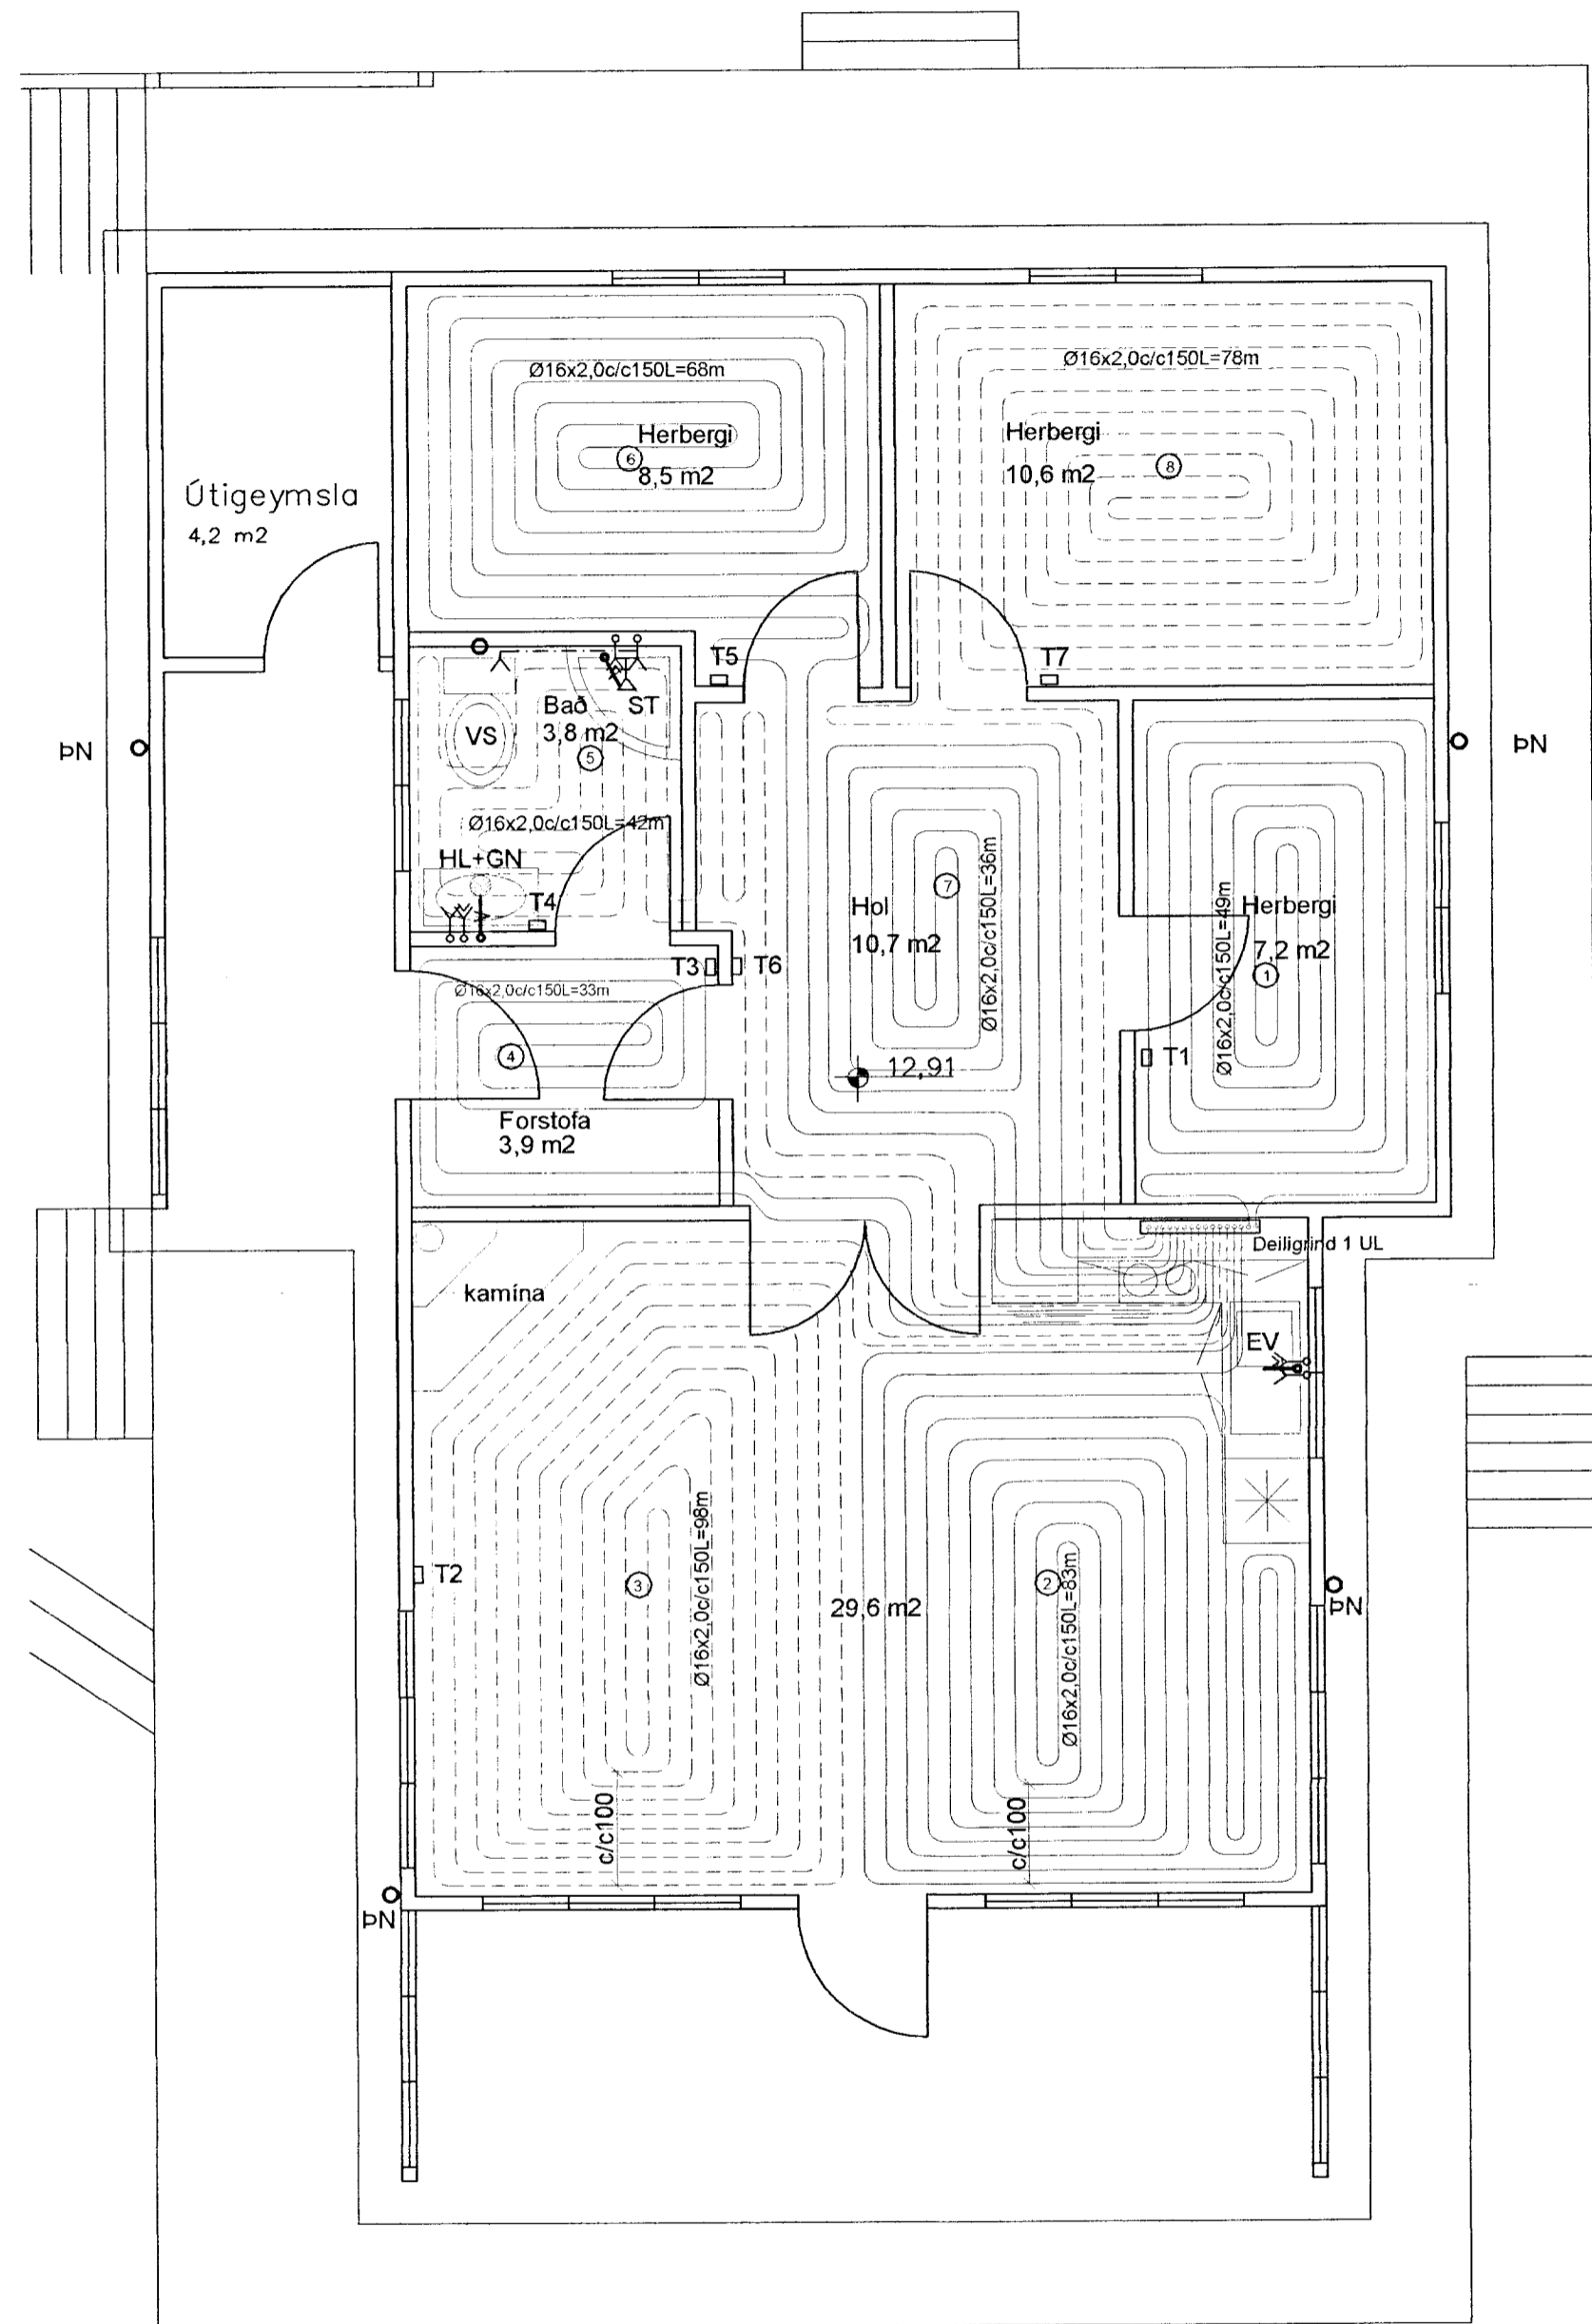

HERBERGI:	Slaufa númer	Lengd slaufu m	Millibil röra m	Hitastig Herbergi °C	Meðal hiti inn 40 °C út 30 °C	Varmgjöf slaufa m²	Raun flötur Hitaður upp m²	Afköst Slaufu Wökt/kst/heid	
1	Herbergi	1	49	0,150	20	35	79	7,35	581
2	Eldhús	2	79	0,150	20	35	79	11,85	936
3	Stofa	3	92	0,150	20	35	79	13,80	1.090
4	Anddyri	4	33	0,150	20	35	94	4,95	465
5	Bað	5	42	0,150	20	35	97	6,30	611
6	Herbergi	6	68	0,150	20	35	79	10,20	806
7	Hol	7	36	0,150	20	35	94	5,40	508
8	Herbergi	8	78	0,150	20	35	79	11,70	924
Samtals							477	72	5.921

MÓTTEKIÐ
04 APR. 2013
Gudni Þorsteinsson
Byggingafræðingur, Arneseyrslu og Flóahv.

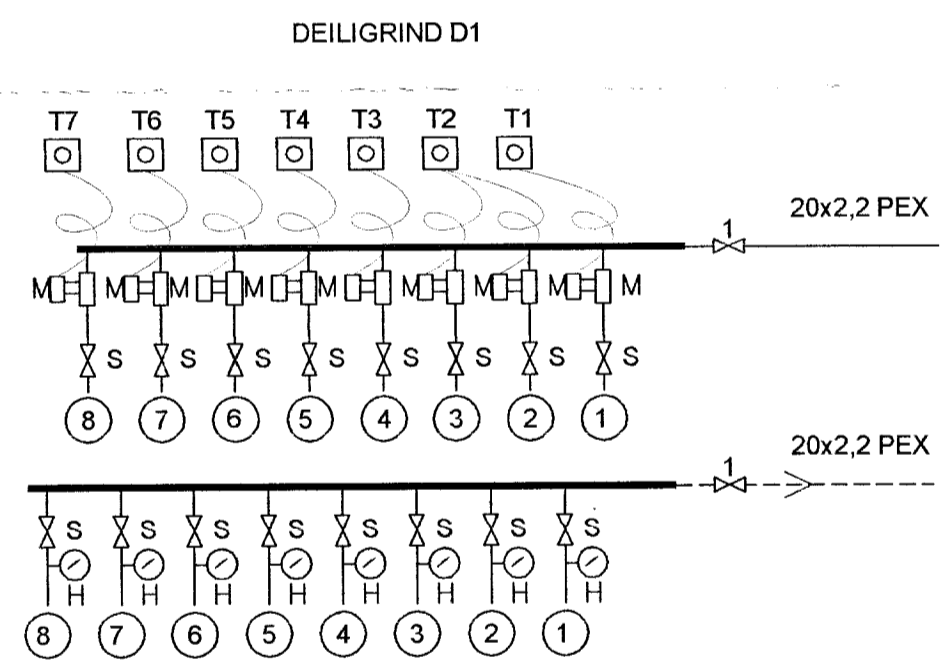

H = Hitamælir 0-60°C
S = Stillit
M = Mótorloki
T = Veggthermóstat

SKÝRINGAR Á TÁKNUM Í GRUNNMYND.

- BK: Baðkar
- EL: Eldvarnarloka
- EV: Eldhúsvaskur
- GK: Garðkrani
- GN: Gólfniðurfall
- GNL: Gólfniðurfall m.lyktaloku
- HL: Handlaug
- HR: Hreinsistútur
- KT: Gólfkoti
- NF: Niðurfallsbrunnur
- SI: Fallstammi & númer
- SA: Fallstammi auka
- SK: Skolkrani
- SN: Svalaniðurfall
- ST: Steypibað
- SV: Skolvaskur
- Up: Uppvottavél
- VS: Vatnssalerni
- pN: Nakniðurfall
- pL: Þrýstiloft
- pS: Þvagkskál
- pV: Þvottavél
- áv: á vegg
- ie: í einangrun
- ig: í gólfrauf
- iv: í veggrauf
- pn: pípa fer niður
- pu: pípa fer upp
- ud: undir dyrum
- ul: undir lofti
- vg: við gólf
- vi: við loft
- yd: yfir dyrum
- yg: yfir glugga
- Frítt loftflæði
- R: Loftflæði um rist
- U: Loftflæði undir hurð
- Y: Loftflæði yfir hurð
- ↔ Loftflæði yfir & undir hurð

Breytingar		GRÁHOLTSBRAUT 6, GRÍMSNESH.	
Nr.	Dags.	Nafn	
			Verkfræðistofa Þráinn & Benedikt Laugavegi 178, 105 Rvk. Sími: 553 1770, 568 7775, Fax: 568-7701 Netfang: verkfrædistofa@verkfrædistofa.is
			H BS T HS S
			M 1:50
			Nr. P101
			Dags. feb. '13
			090638-4839
			080149-3609
			<i>Þráinn</i>
			Áritun aðalhönnuðar: