



BASAR #1 SUMARHÚS DAGS 12 '87.
 GRUNNMYND, SNID OG ÚTLIT MÅL 1:50
 TEKNAÐ B. R. JONSSON
 SAMP
 10-L MÁL ERU Í SM.


TEKNAÐ B. R. JONSSON
 SAMP
 10-L MÁL ERU Í SM.
Samp. 12/88
H. Jónsson

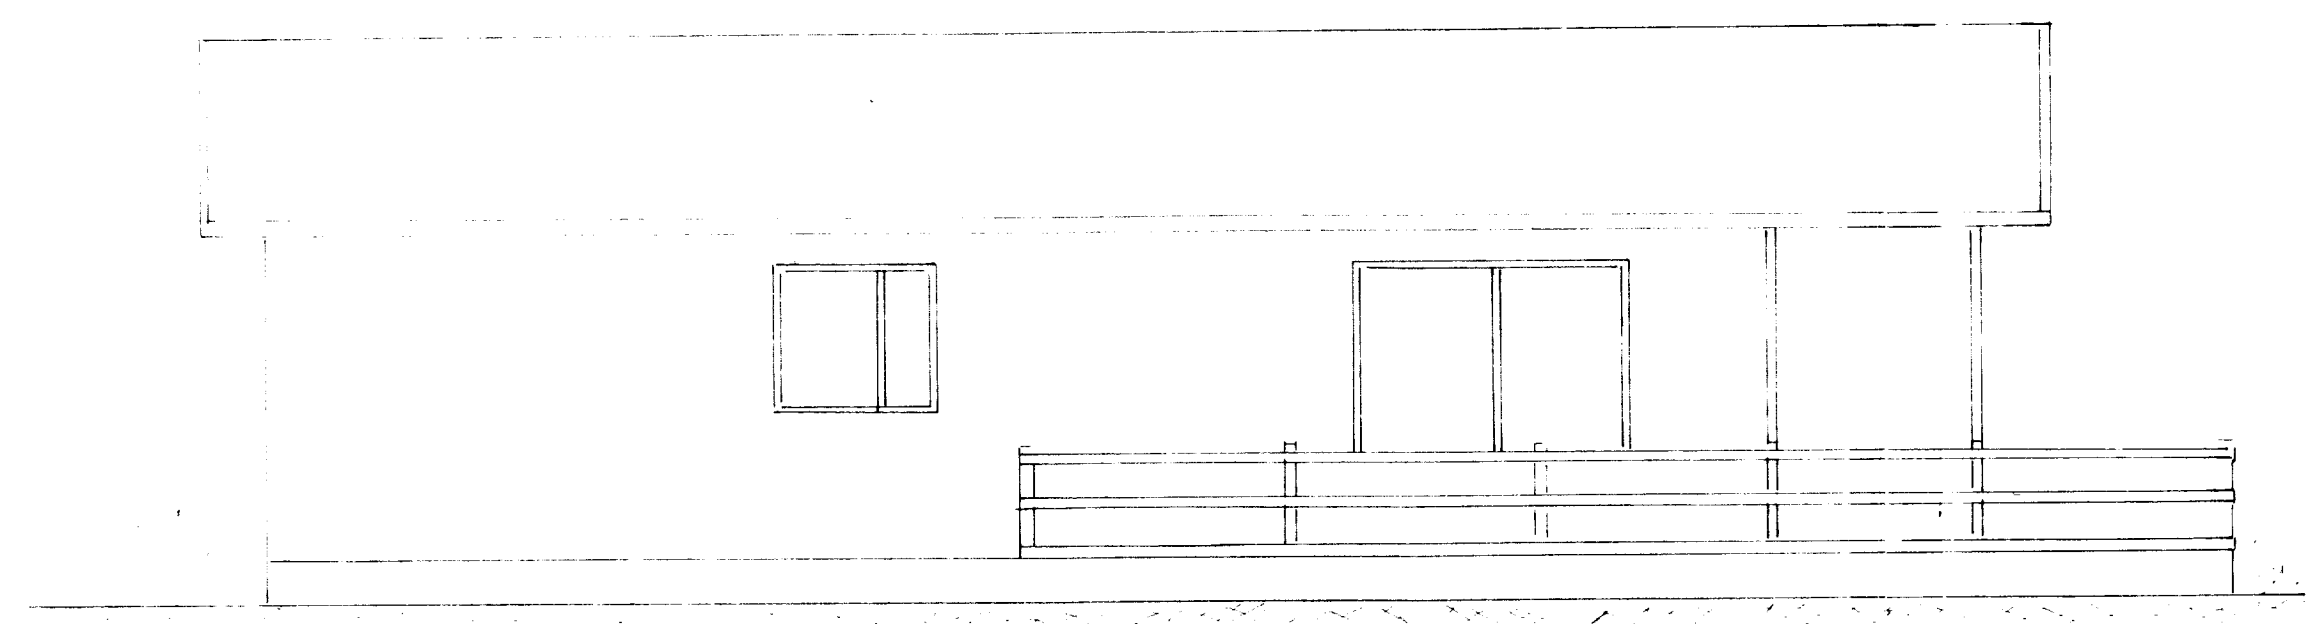


NORÐUR

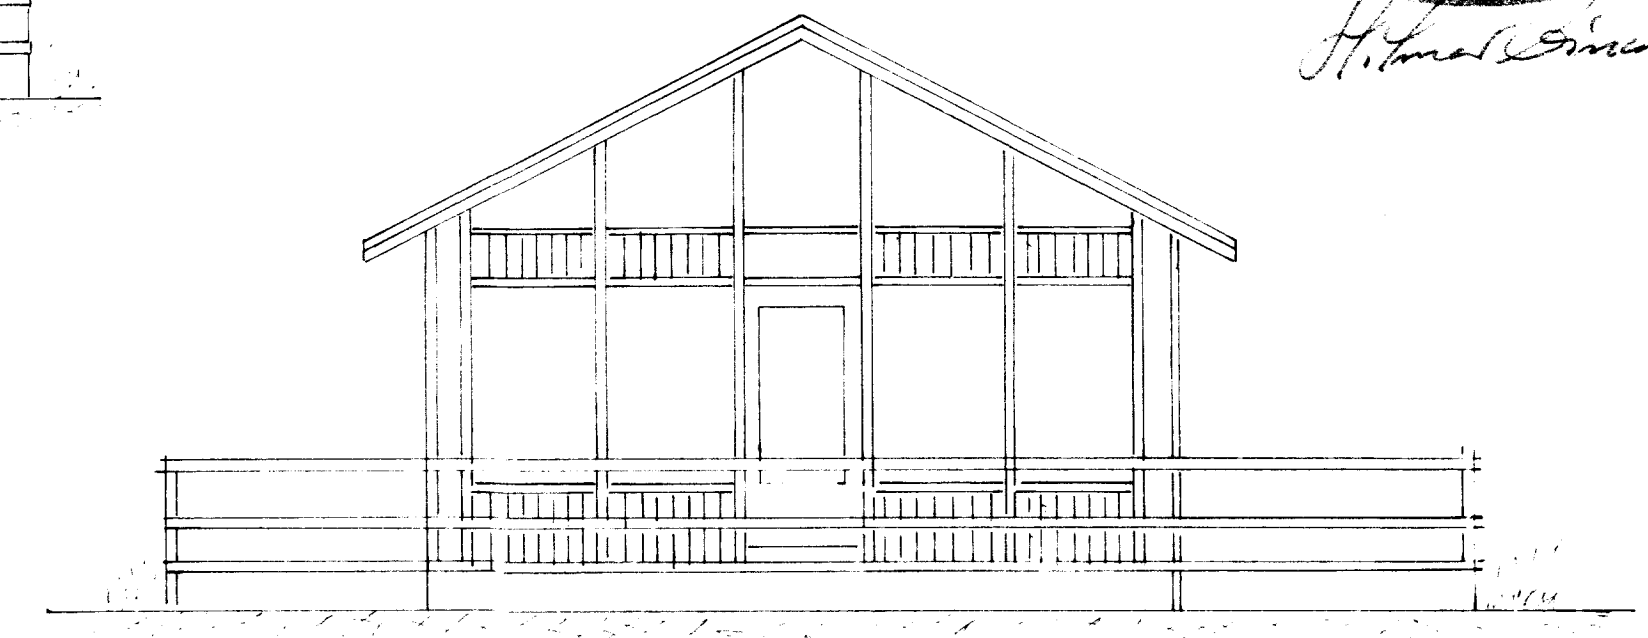



VESTUR

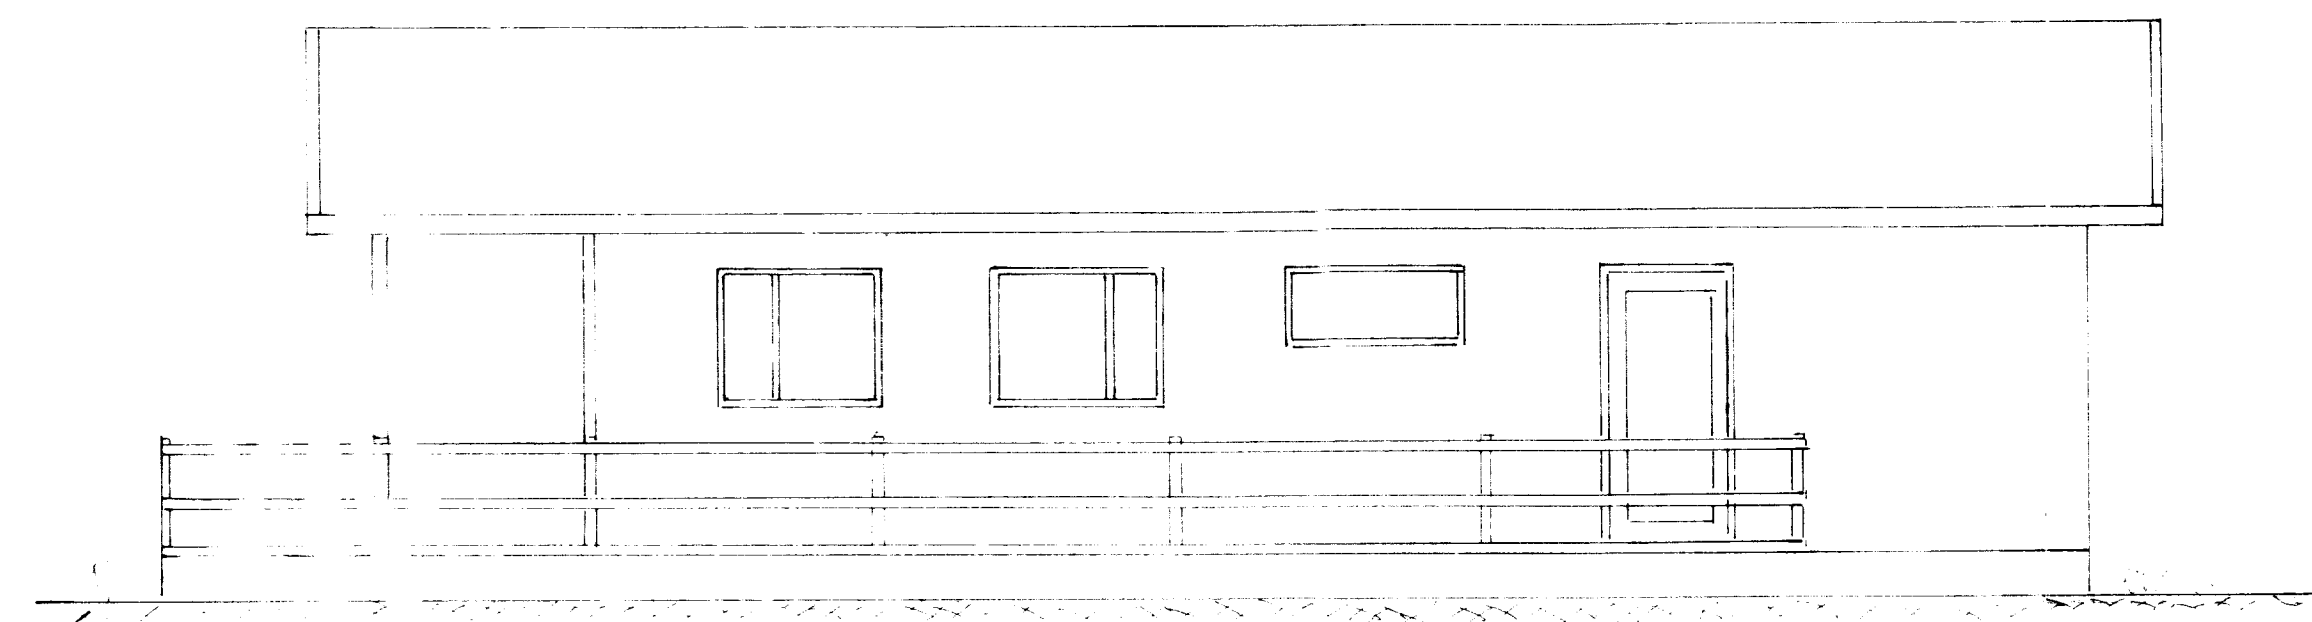

SUÐUR

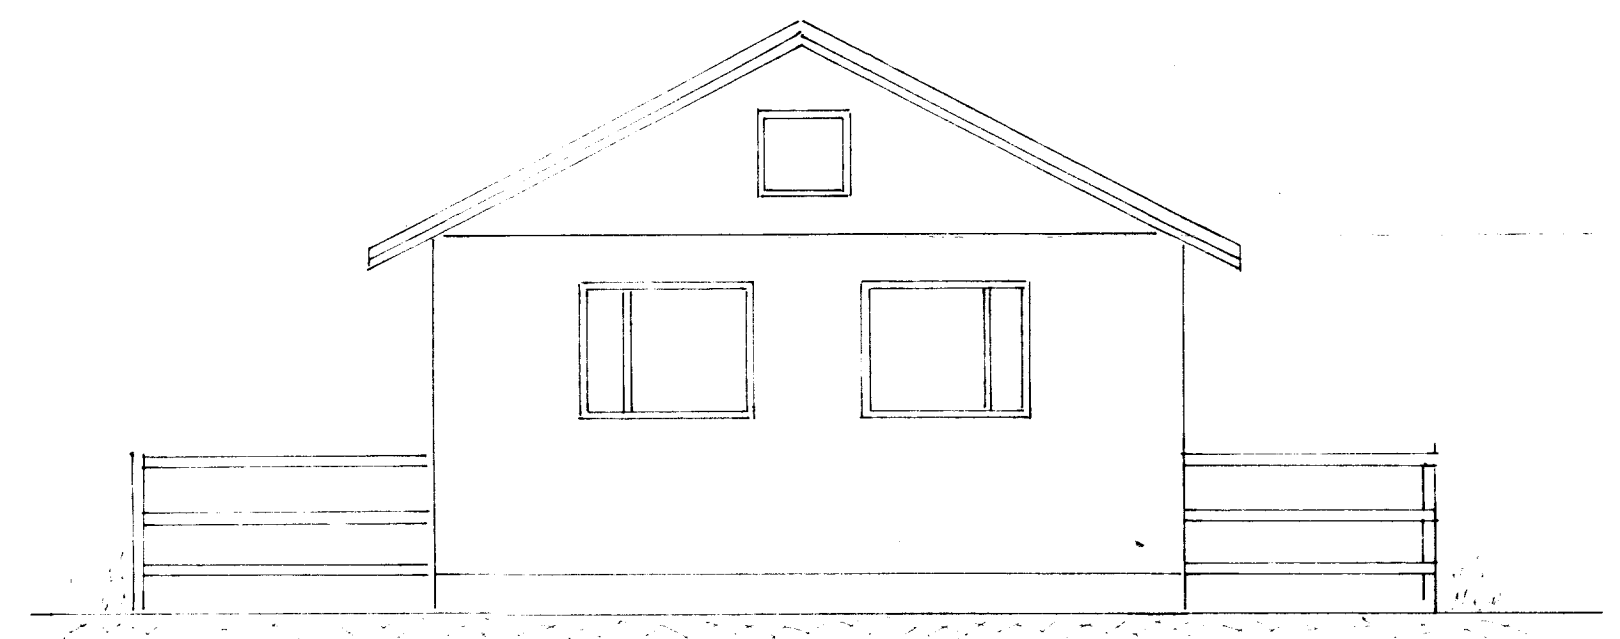

AUSTUR

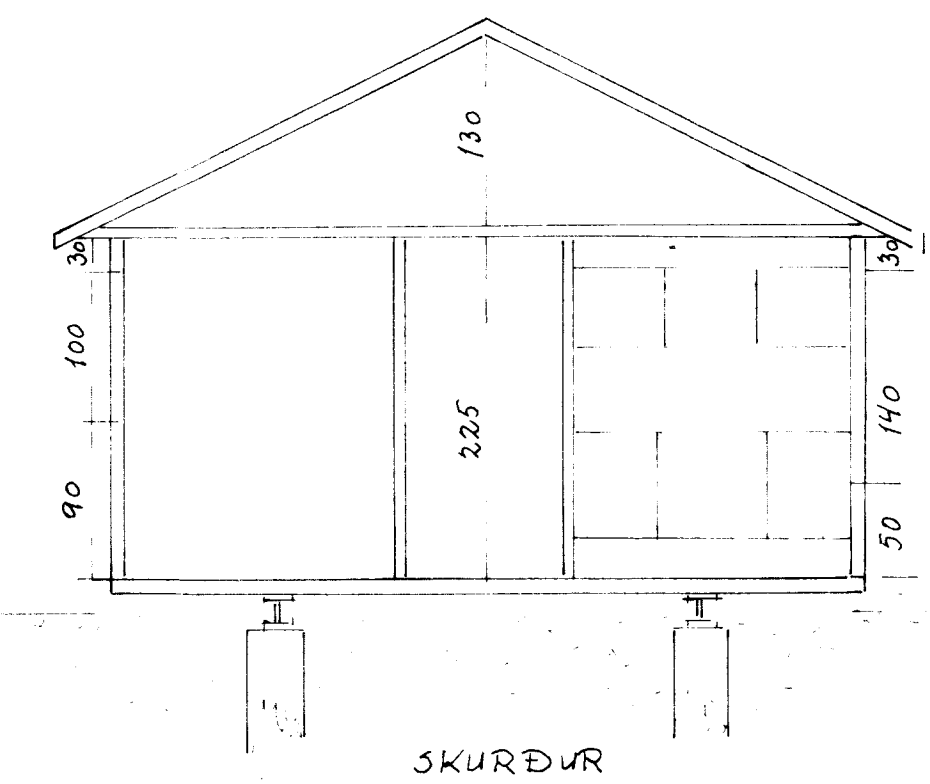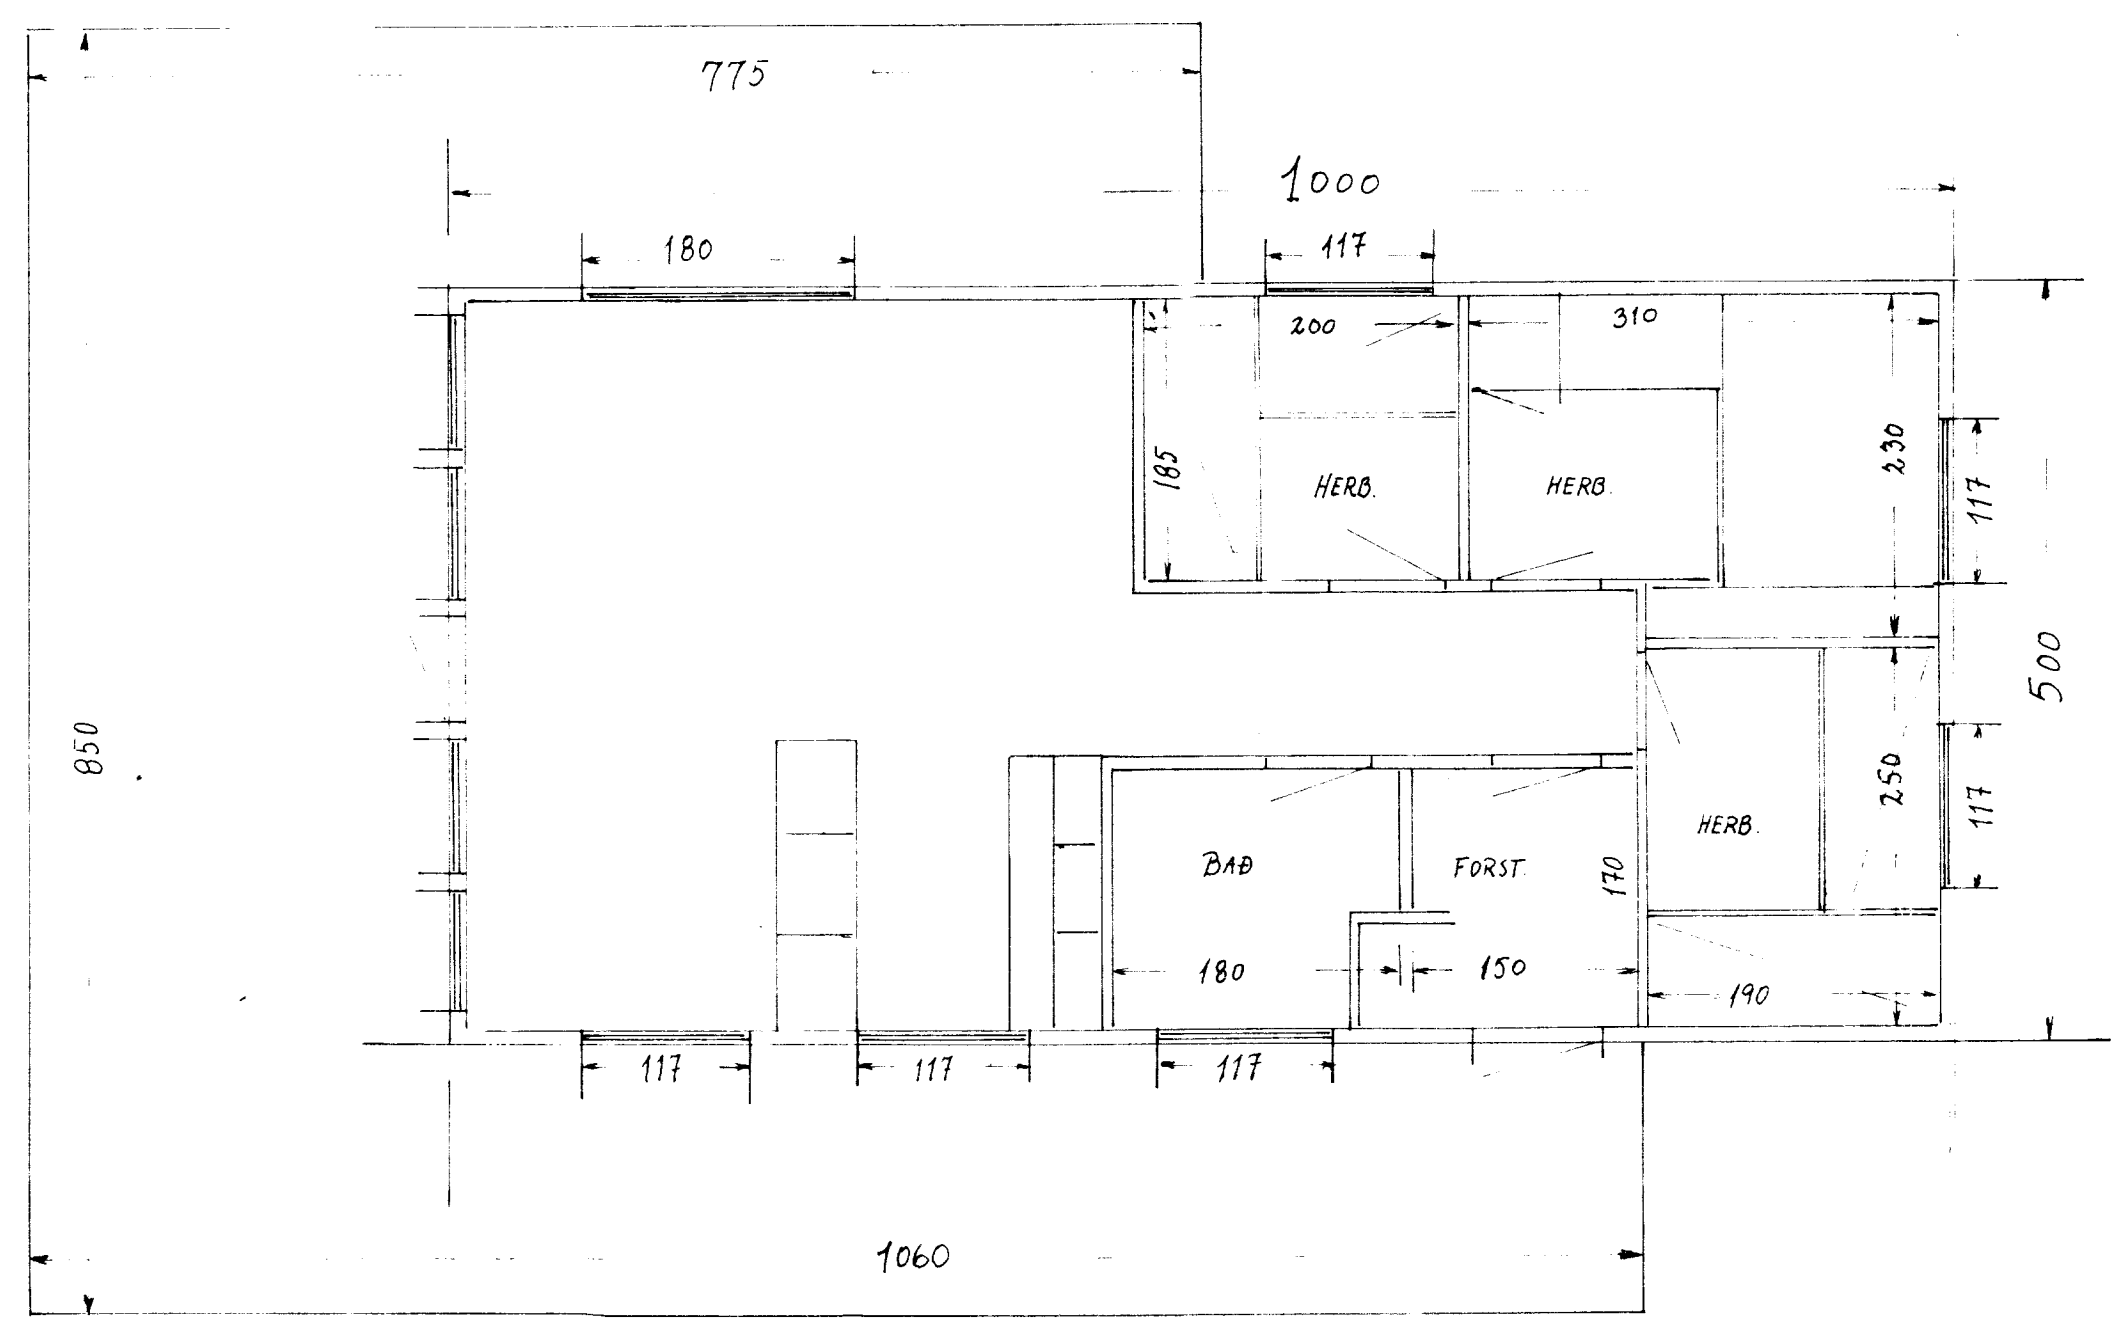

SKURÐUR