




BYGGINGAFULLING
 Samp. 9/3 '94
 Hólmur Guðnason

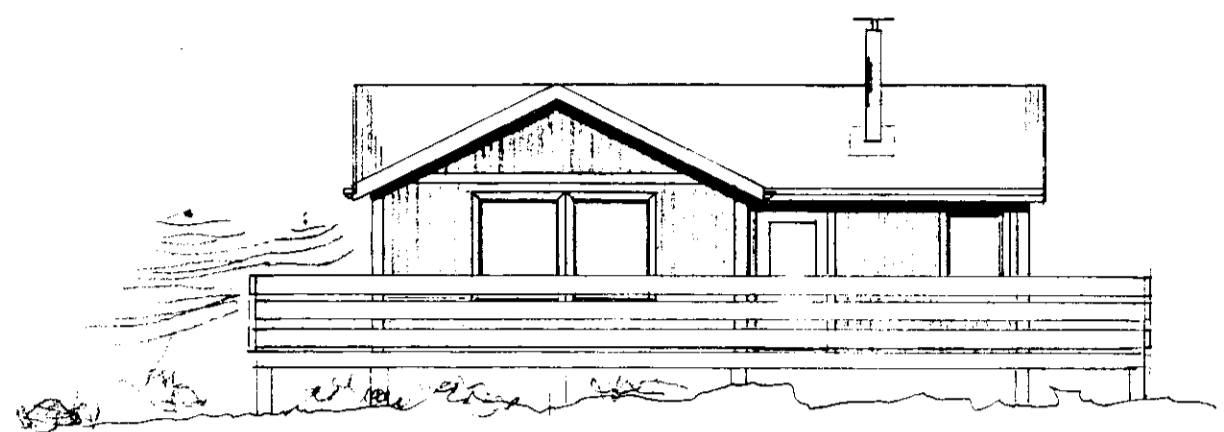


NORÐ-VESTUR HLIÐ

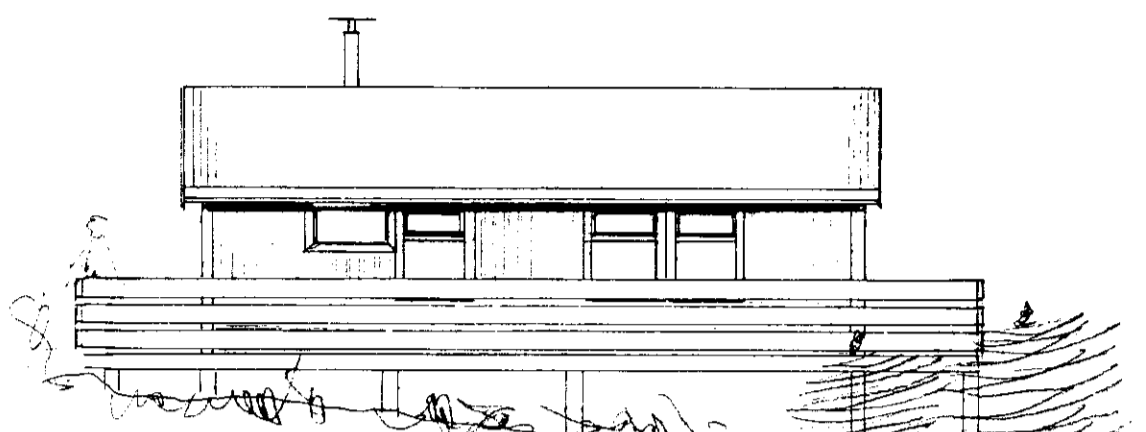


SUÐ-AUSTUR HLIÐ

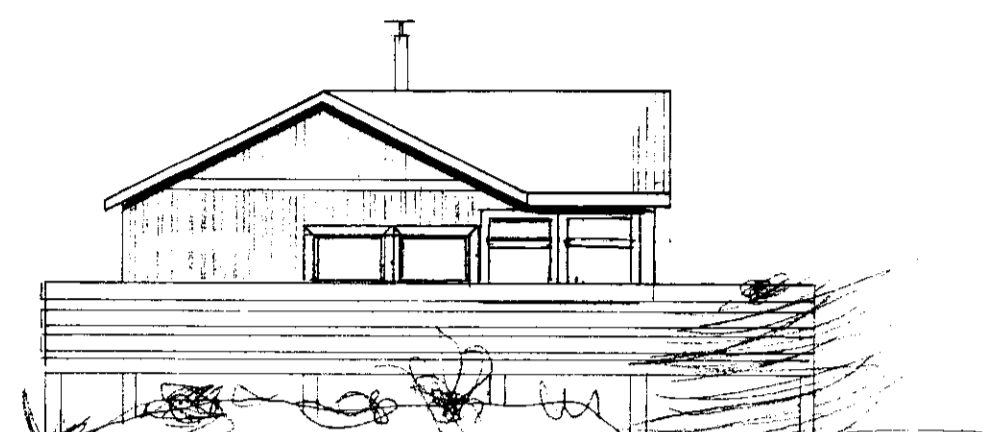


NORÐ-AUSTUR HLIÐ

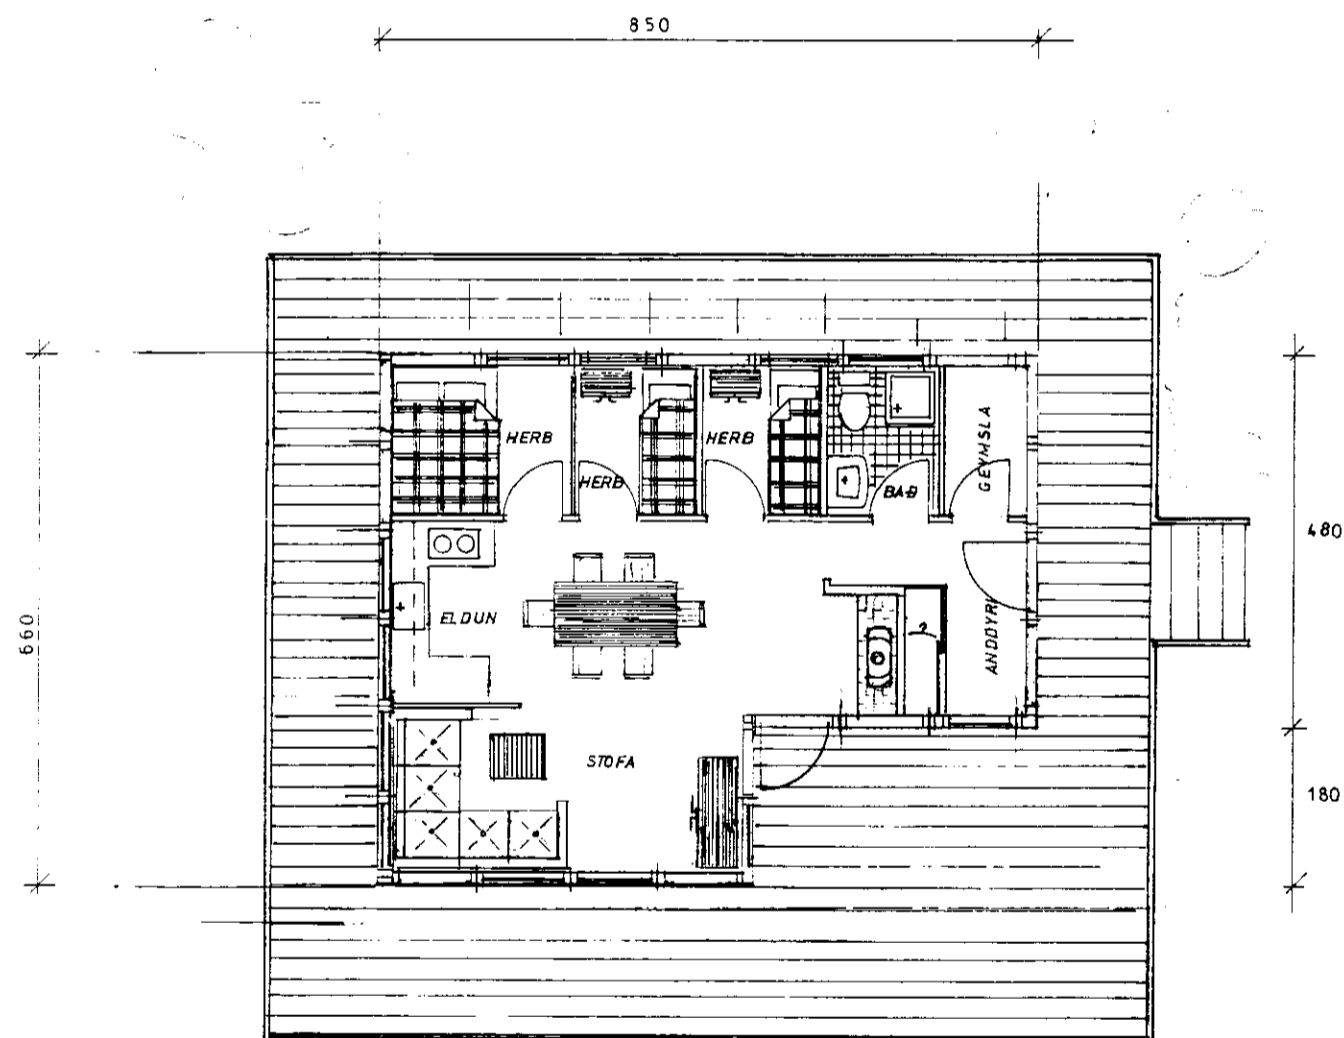


GRUNNMYND MKV. 1:100

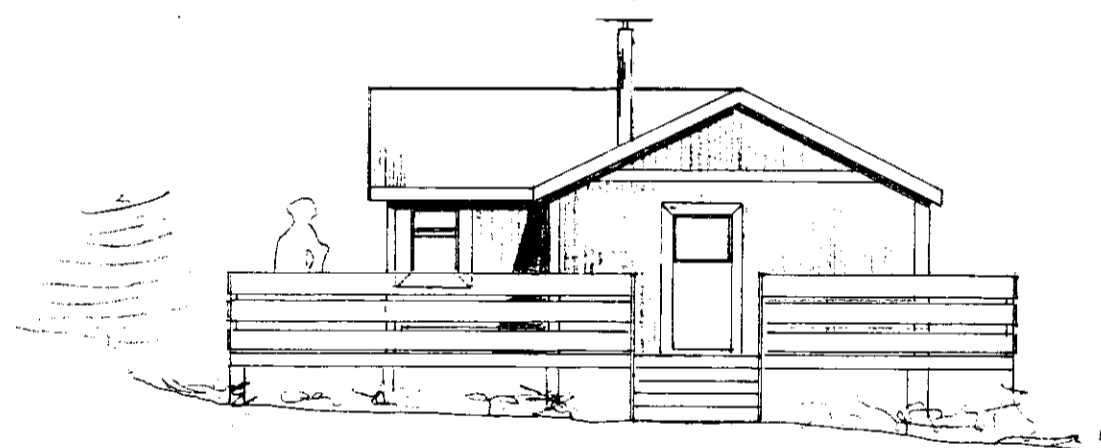

SUÐ-VESTUR HLIÐ

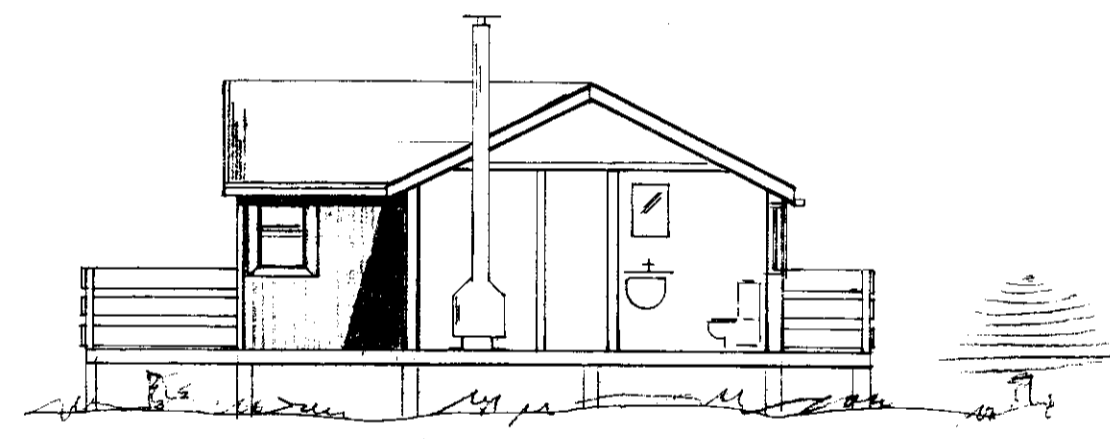

SNIÐ

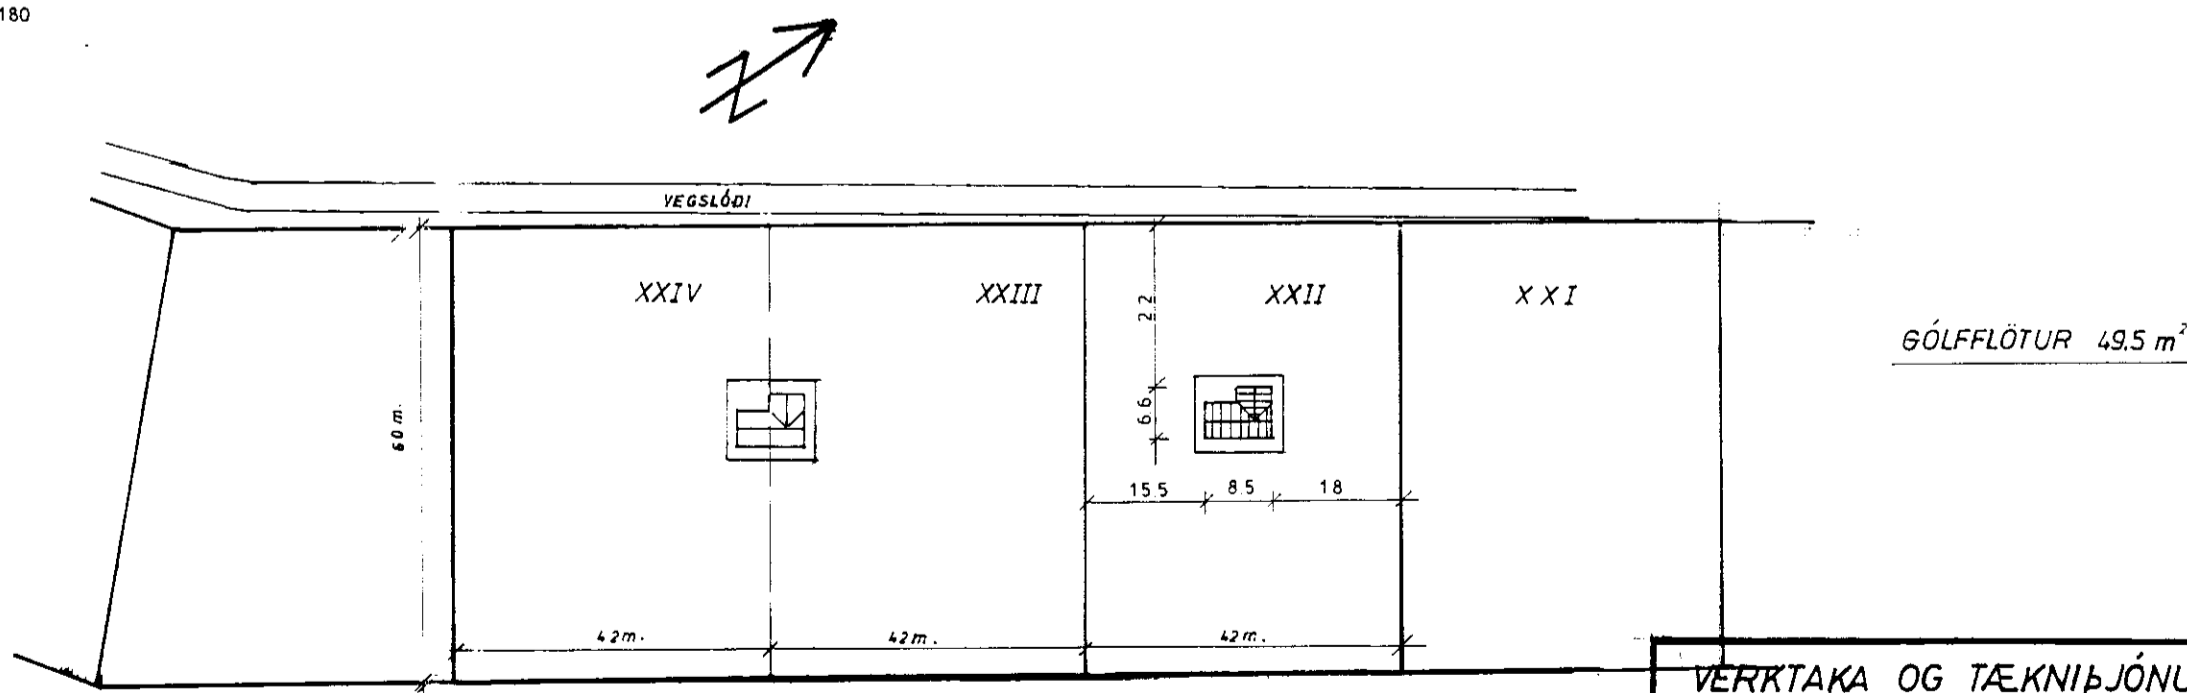

AFSTÖÐUMYND MKV 1:1000

VERRTAKA OG TÆKNIÞJÓNUSTA GUNNARS INDRÍÐASONAR SÍMI 91-67 21 21		VT GI
DAGS. NÖV. '93 MKV. 1:100 1:1000 TEIKN. ÓS.ÁS. Samp. Gunnar & Leifsson.	SUMARBÚSTAÐUR Í LANDI KRÓKS OG GRÍMKELSSSTAÐA GRAFNINGS-SHREPPI ÁRNESÝSLU. ÚTLIT GRUNNMYND, AFSTAÐA OG SNIÐ. LÖÐ XXII	