
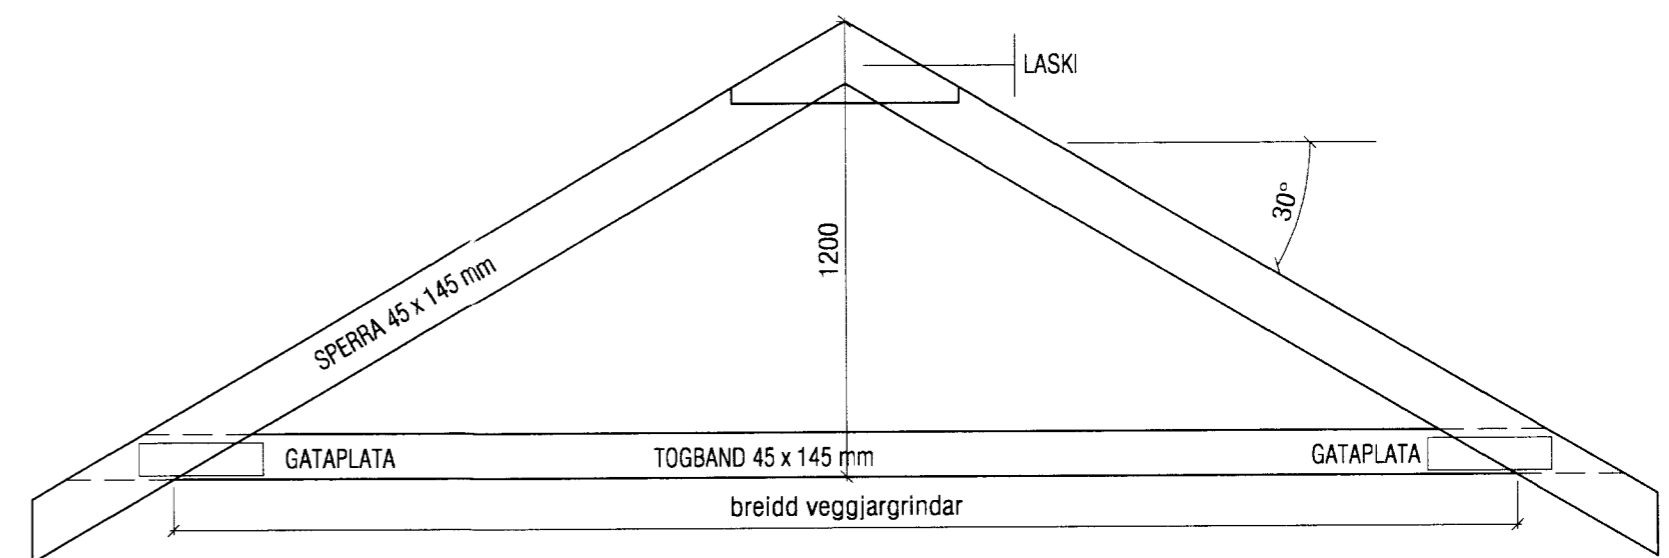


KENNISNIÐ VEGGJAR

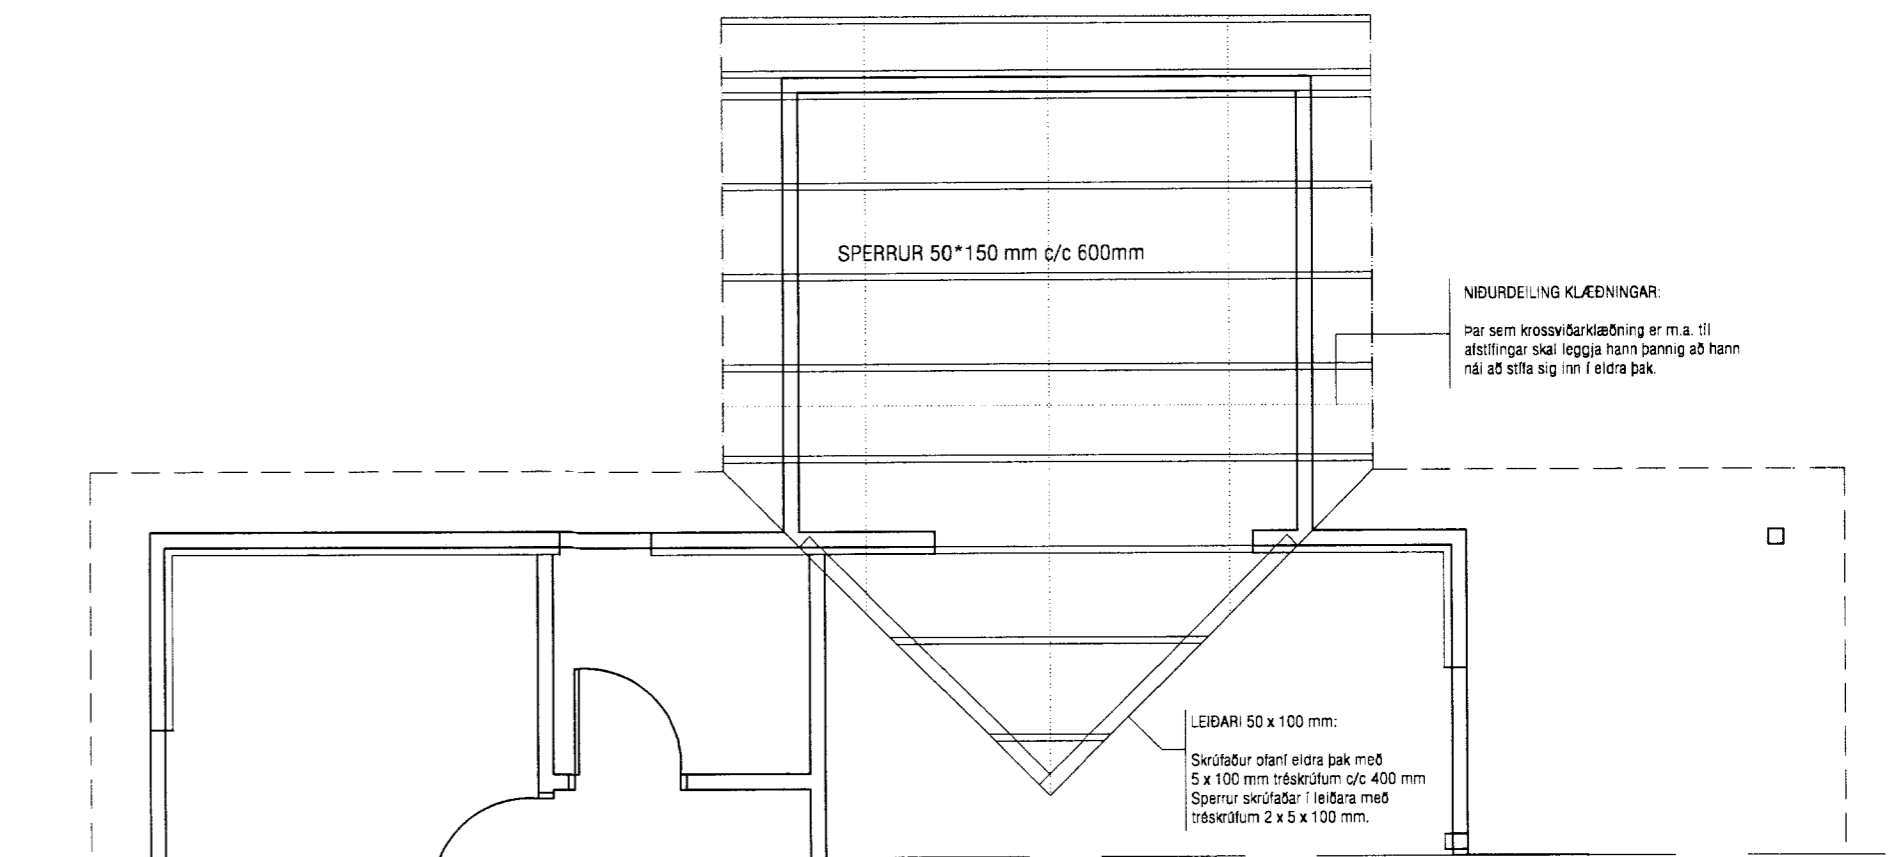

ÁSÝND GAFLSPERRU

| | | | | | |
|--|---------------------|---|------------|--|---------|
| <p>VEKTOR - hönnun og ráðgjöf - Nýbýlavegi 6, 200 Kópavogi.</p> | | <p>Sigurður Hafsteinsson byggingatæknifræðingur Kl. 030859-7749 sími: 554-6650 fax: 554-6669.</p> | | <p>Lóð nr. 10 - Gufunessund Hraunborgum Grímsnesi - viðbygging BURÐARVIRKI/ÞAK OG VEGGIR</p> | |
| Teikn. nr. | Tilvísun & þögningu | Br. | Dags. | Hannað | Teiknað |
| Sambýkt | <i>Feyla</i> | | | JHH | JHH |
| Dagsetning | Verk nr. | Mælikvarði | Teikn. nr. | | |
| 02.06.03 | | 1:50/1:20/1:10 | B-02 | | |