
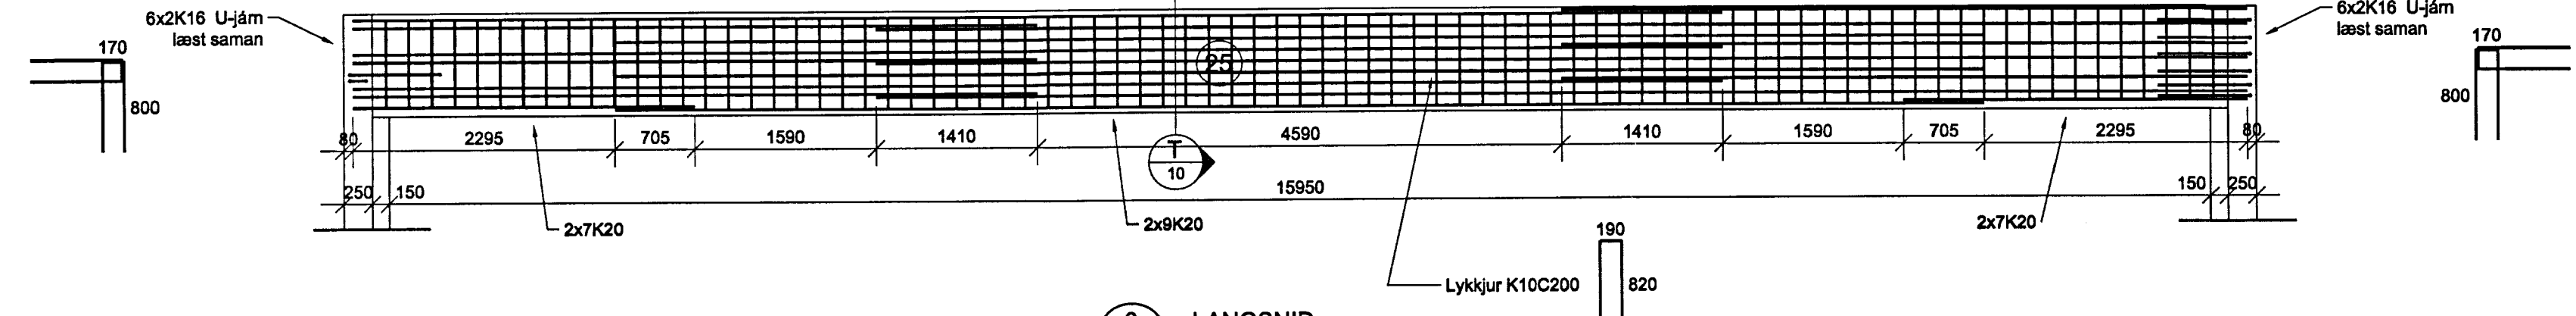


5 LANGSNIÐ
03 Mkv. 1/50

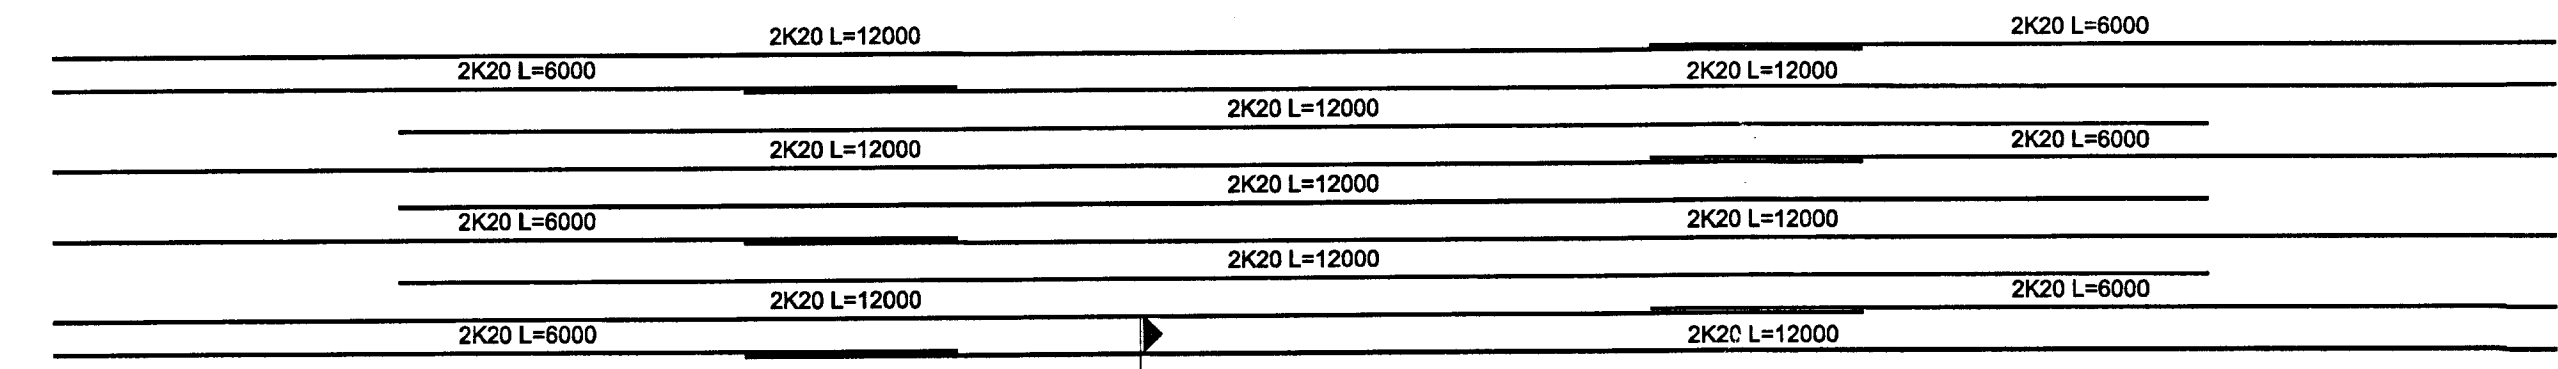

6 LANGSNIÐ
03 Mkv. 1/50

BREYT.	DAGS.	TEXTI
FRÍSTUNDAHÚS VIÐ HESTVATN Í GRÍMSNESI Í LANDI GALTAR		
STEYPTIR VEGGIR LANGSNIÐ		
HANNAÐ: KMP	TEIKNAD: KMP	YFIRF.: KMP
DAGS.: 10.06.06		KT.: 130257-2409
SAMPYKKT: <i>[Signature]</i>		SKJAL:
 VERKFRÆÐISTOFA KÓPAVOGS EHF Dalvegí 18, 201 Kópavogí Sími: 534-8810 Fax: 534-8818 verkfop@internet.is/Gsm 821-4822		KVARÐI 1:50
ADALUPPDRETTIR:		BLAÐ NR. B-06