

MÓTTEKID

31 JULI 2009


Byggingatíði uppsv. Ámæssýslu og Flóðarh.

## Skýringar, frárennsli.



Kaldavafnshheimð skal leggja í hlífðarkápu frá löðarmörkum

Allar lagir í grunni innanhúss skulu vera Ø100pl.  
 Frárennslislagnir innanhúss skulu ekki hafa minni halla en 20%.  
 Frárennslislagnir skulu vera með þjóppubl sandlagi 100mm og sandhula 100mm.

Kaldavatnshheimtaug skal leggja á frostfríu dýpi (1,2m) og í fóðurriði Ø50pl.  
 Leggja skal ídráttarrör fyrir rafmagn og síma inn í hús (sjá raflagnateikningar).

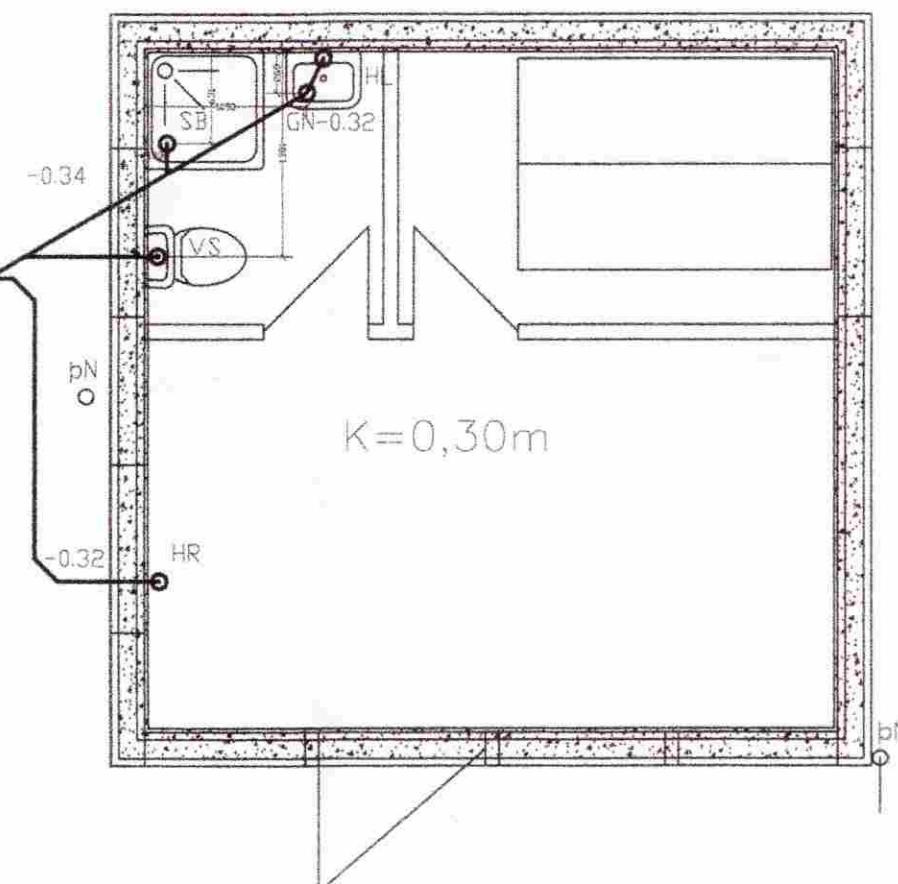

Inntök rafmagns, vatns og hita.

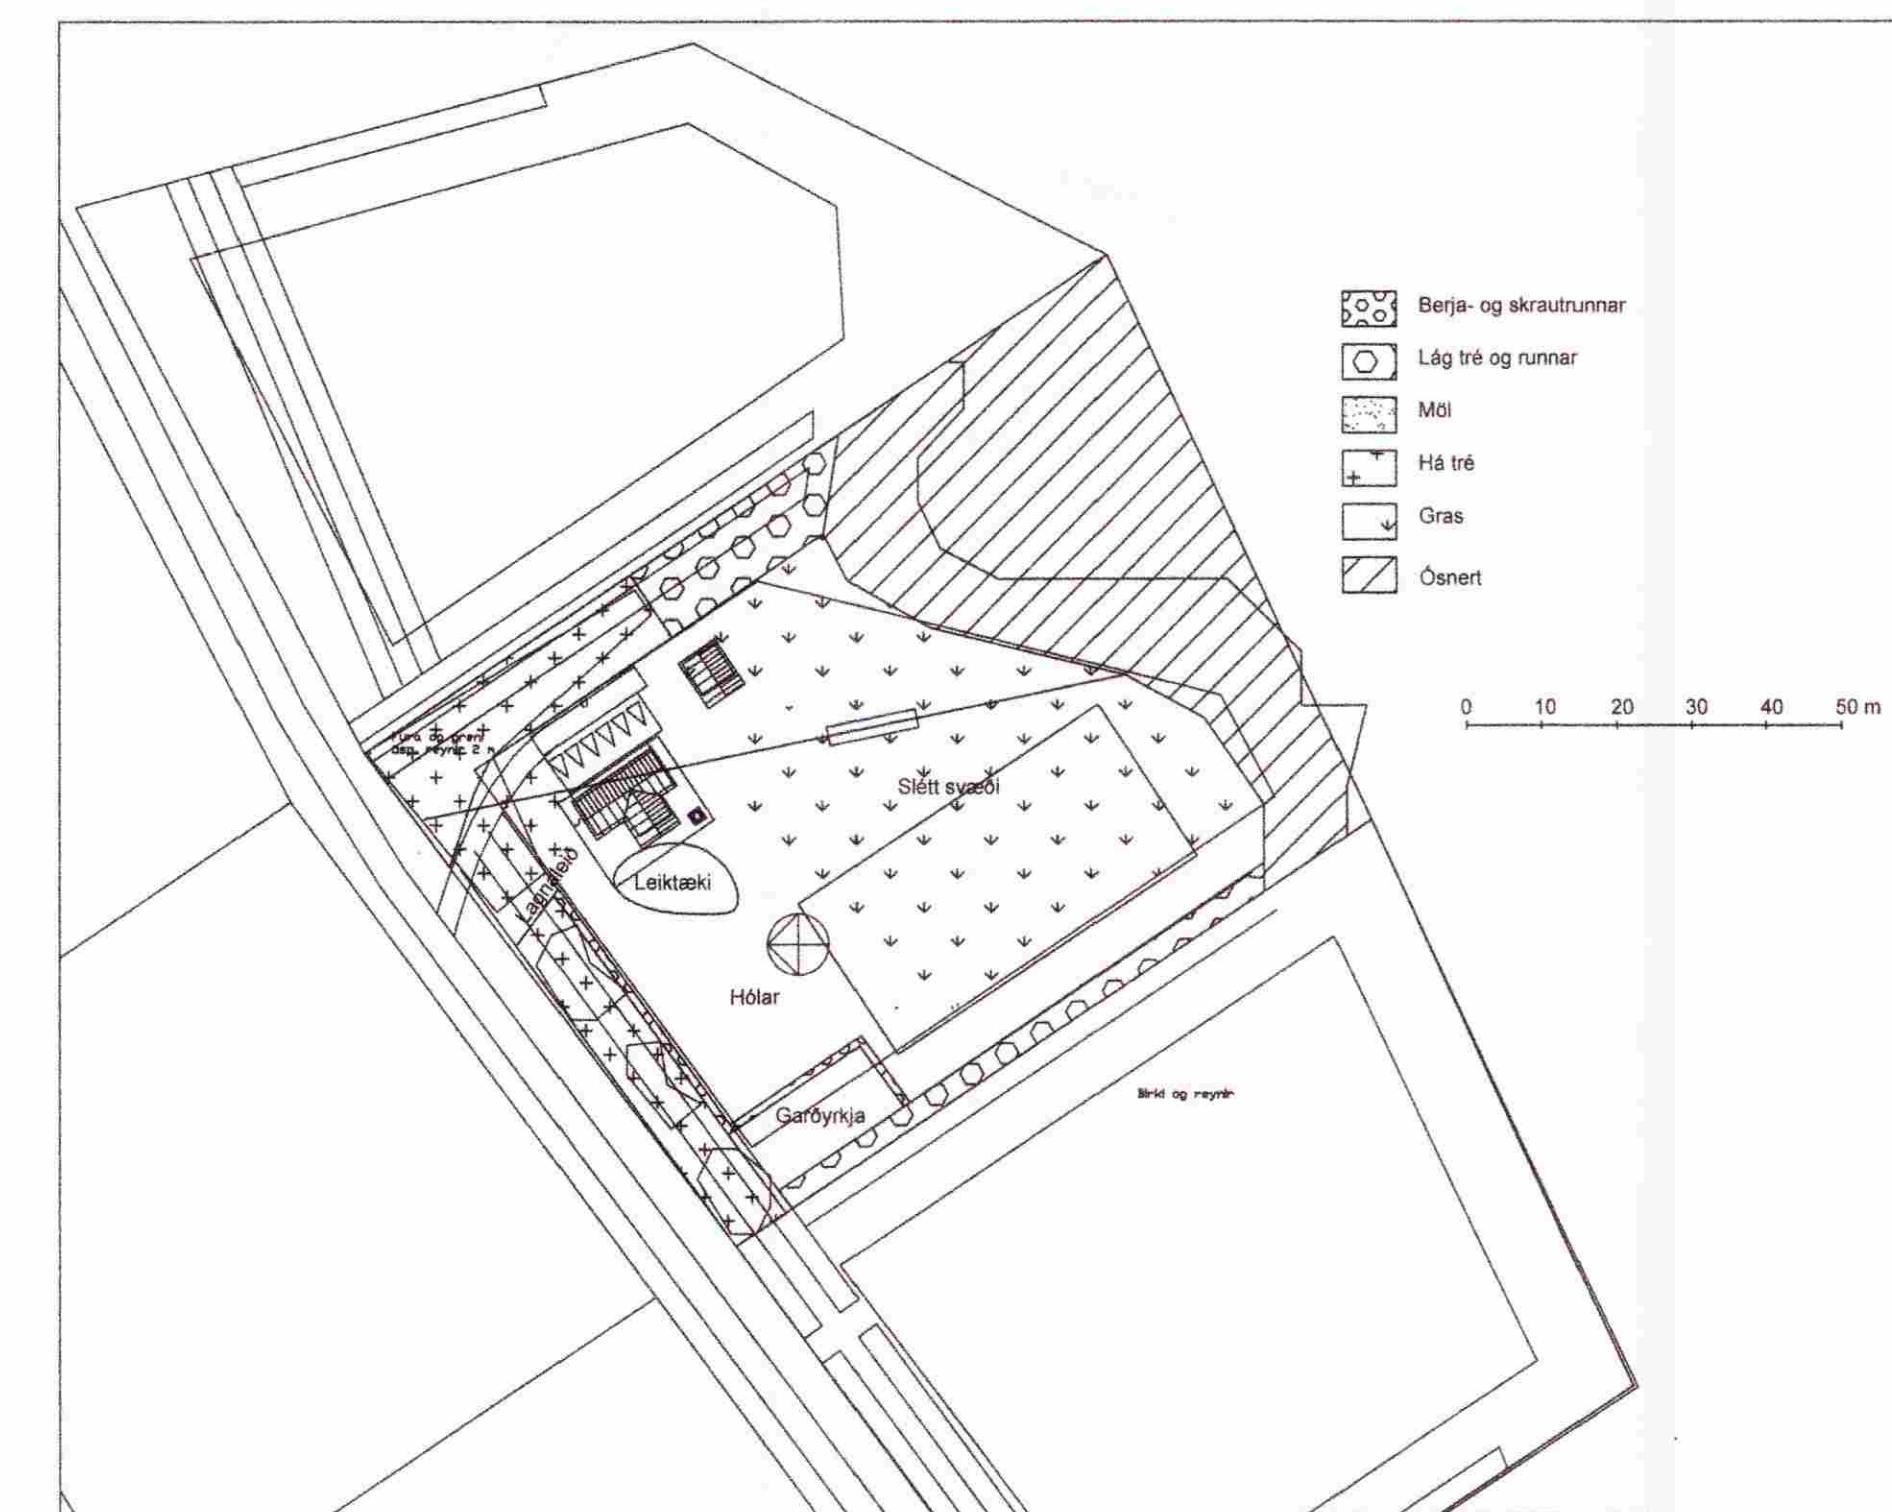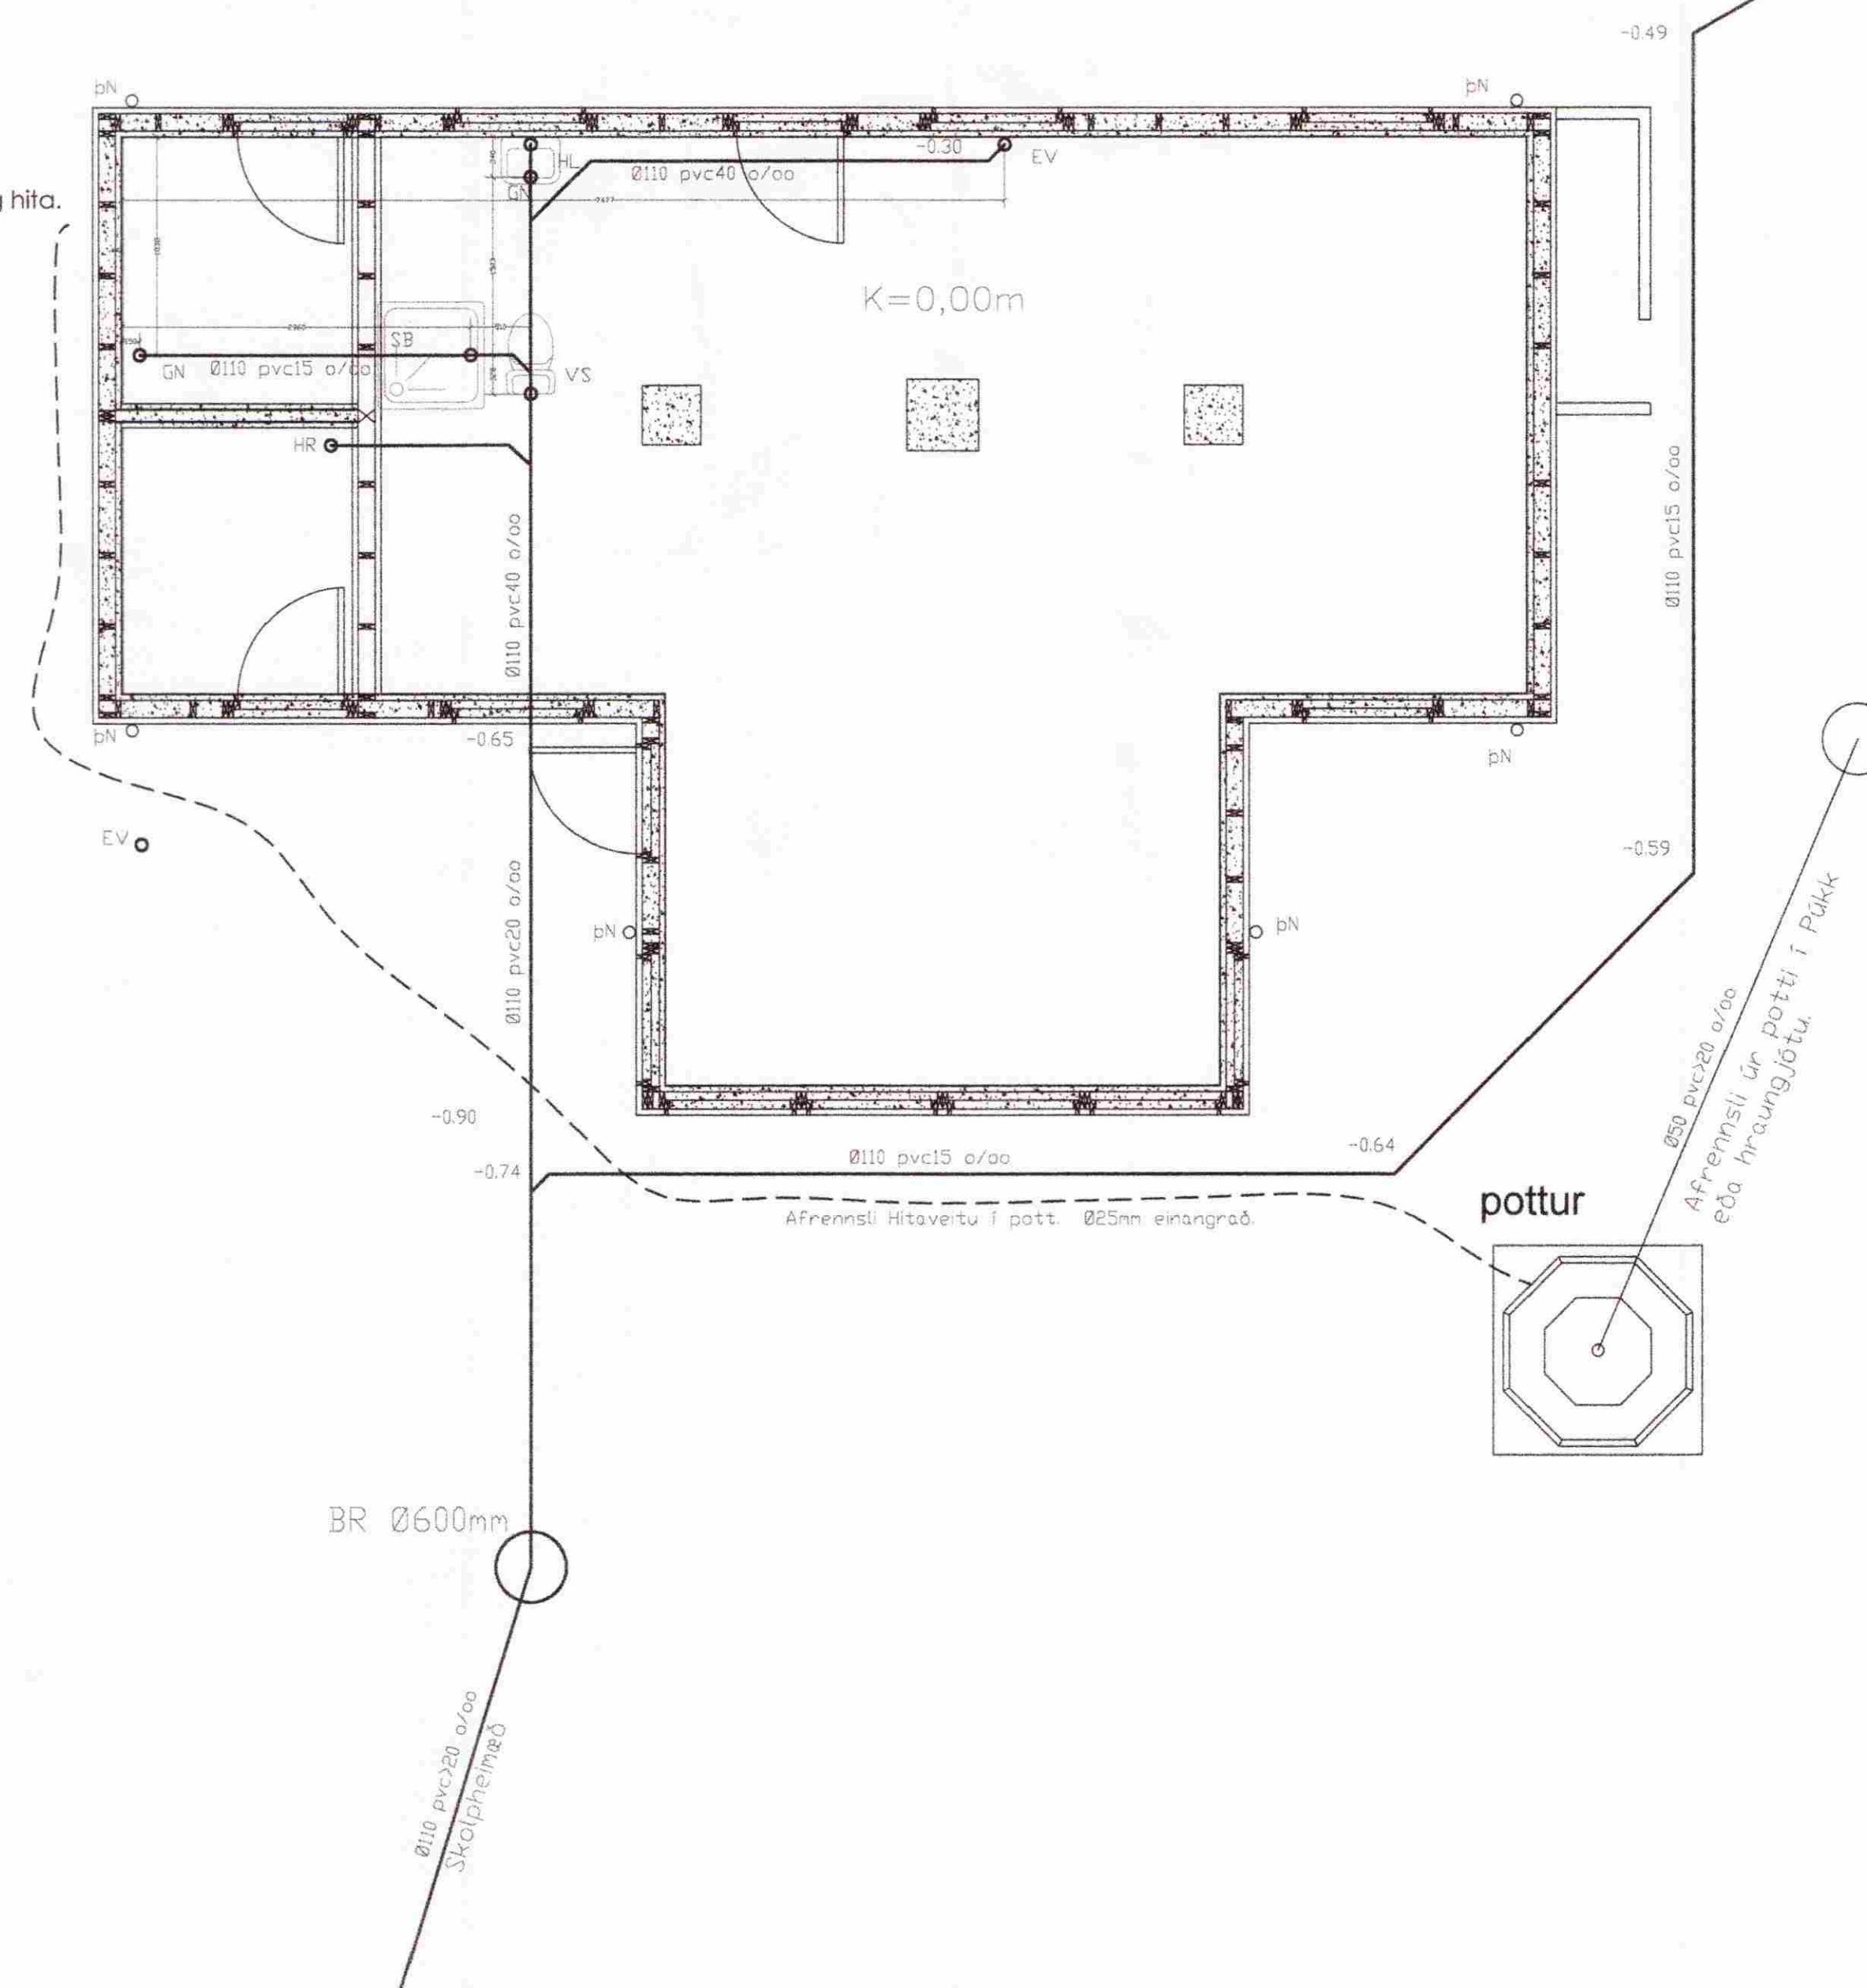

Afstöðumynd. Mkv. 1:1000

Breytingar	Giljatunga 20 Grímsnes og Grafningshreppur.
Nr.	Nafn
Dags.	Tækniþónusta Ragnars G Gunnarsson ehf.
	Sæðjuvegi 11 s: 544 5358 ragnarg@isnet.is
	Mkv. 1:50/1000
	Nr. 10
	Dags. 2009.07.28
	Afstöðumynd.
	Kt.:110947-2639