
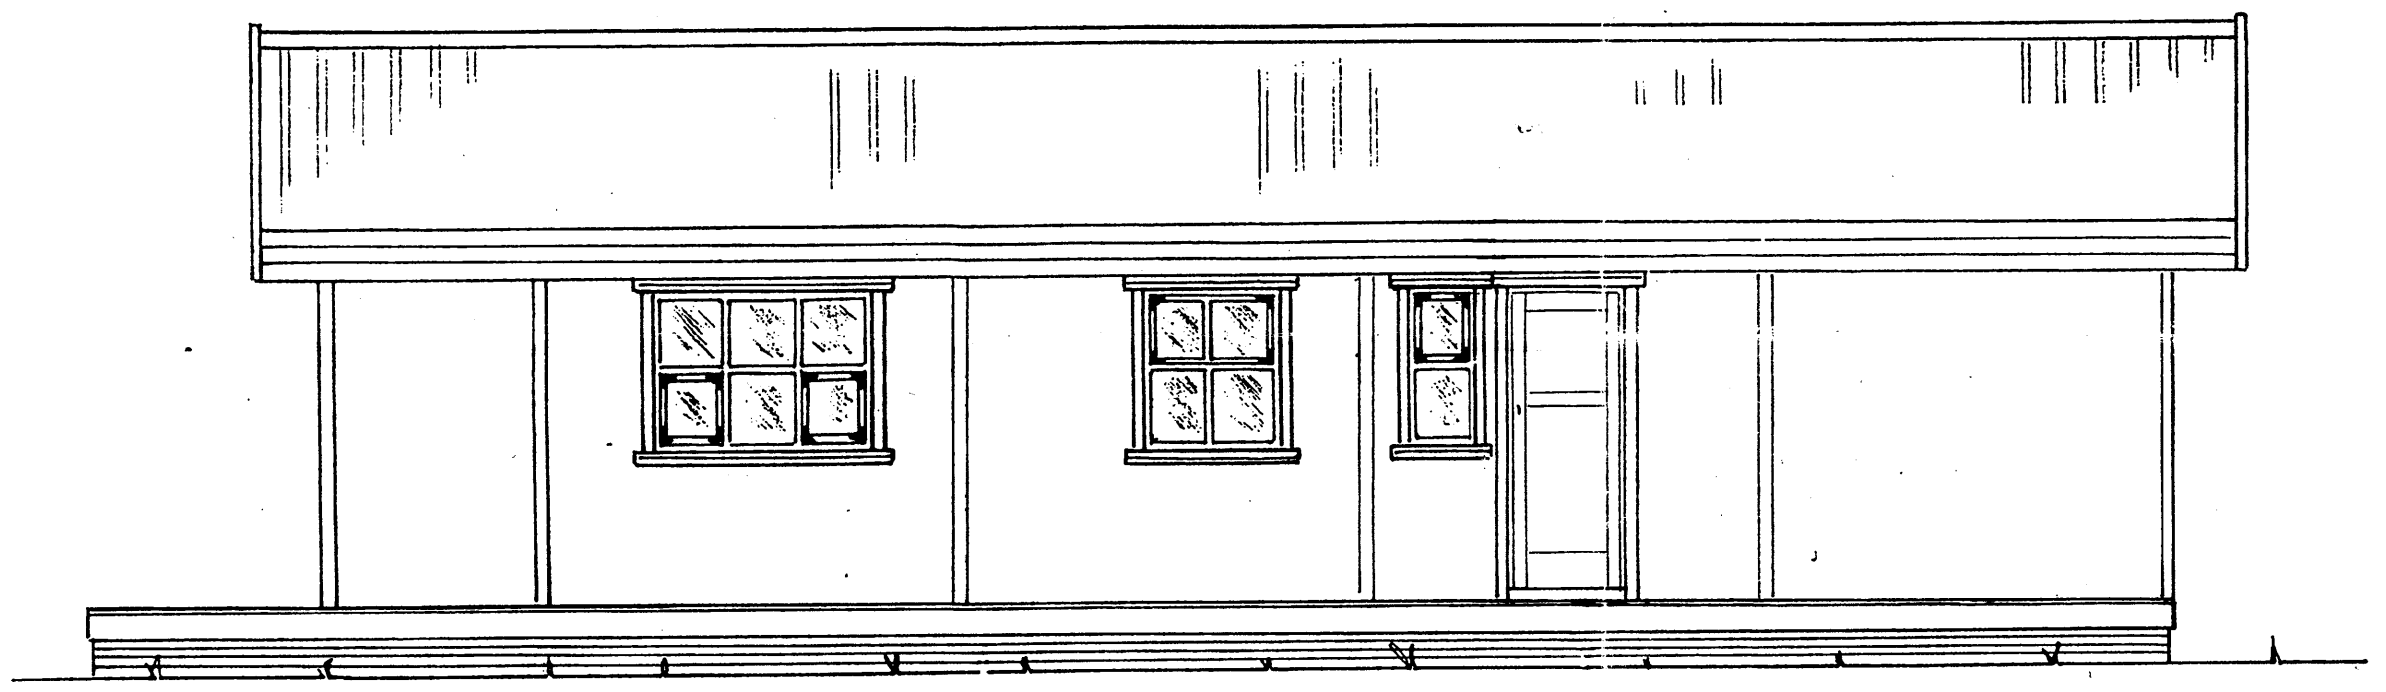


SAMÞYKKT

05 OKT. 2011  
*Ólafur Gylfason*  
Byggingafulltrúi uppsv. Árnessýslu og Flóahfr.

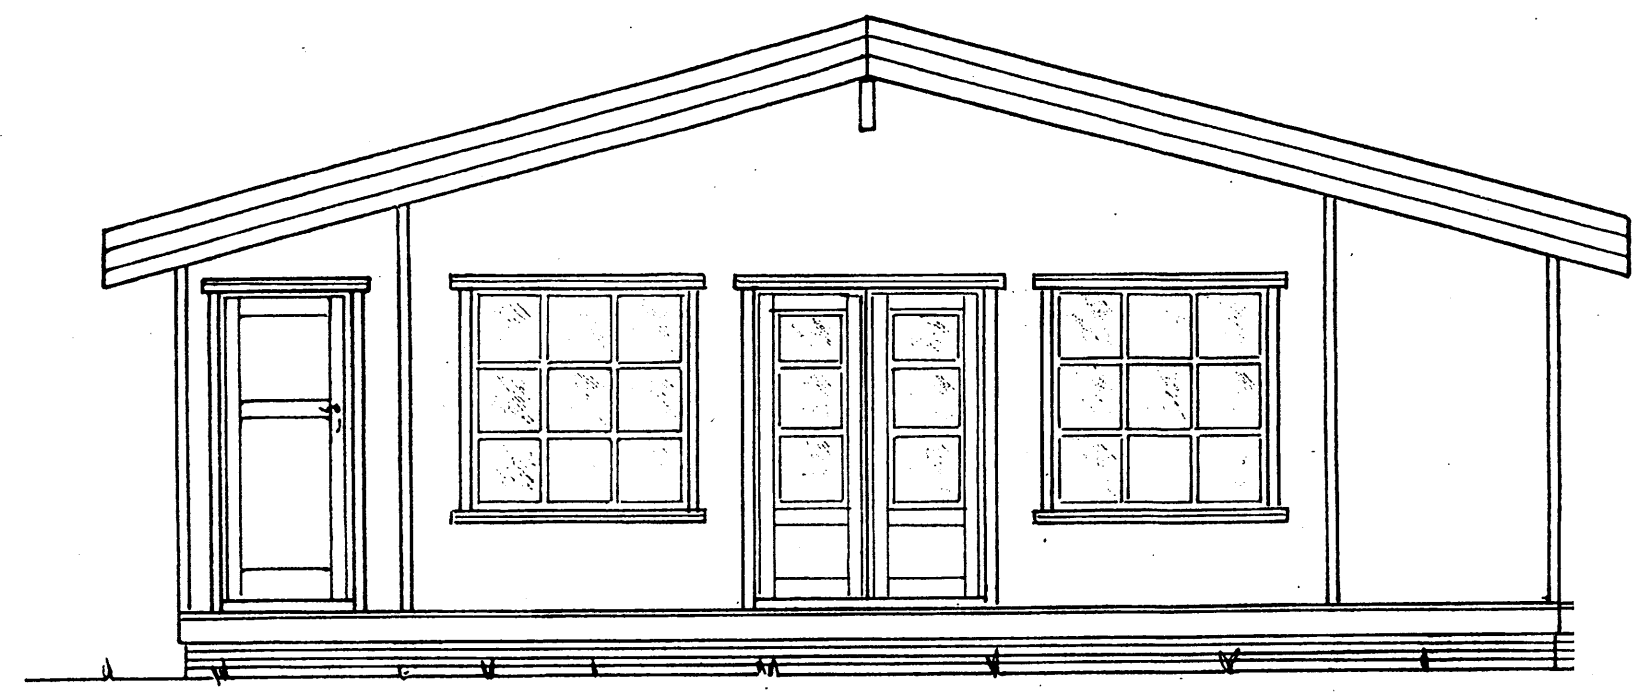

Ath.:

Mkv: 1:50  
Dag s. jan. '11  
Nr. 271-01

Sumarhús í landi Ormsstada Grímsness og Grafningshr.  
Lóð nr. 9 við Gilveg stærð lóðar = 7500 m<sup>2</sup>  
Eigandi: Guðlaugur Valgeirsson kt 061253-4599  
Útlit I  
Aðalmynd

TEIKNIVANGUR

*Ólafur Gylfason* 270733-2559  
*Ólafur Gylfason* 201032-4829