58 105

SAMÞYKKT
05 OKT. 2011
Byggingafulltrúi uppsv. Árnessýslu og Flóahr.

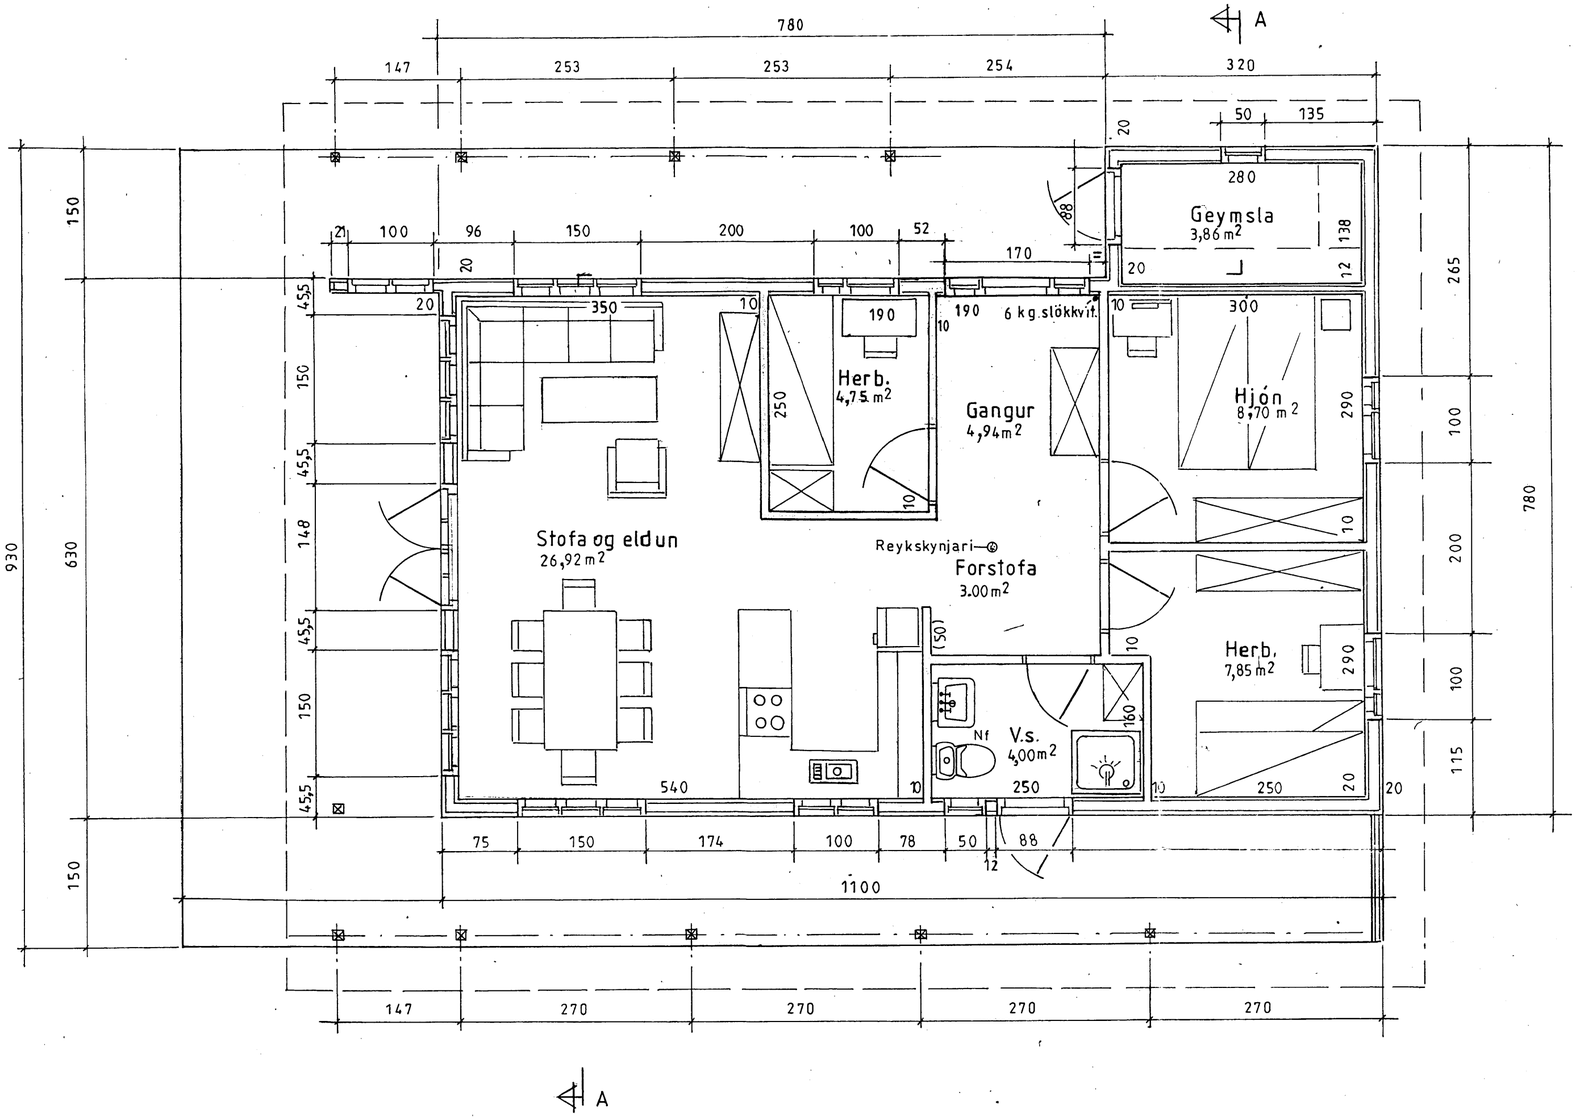

Ath.:

Mkv.: 1:50	
Dags. jan.'11	
Nr. 271-03.	

Sumarhús í landi Ormsstaða Grímsness og Grafningshr.
Lóð nr. 9 við Gilveg stærð lóðar = 7500 m²
Eigandi: Guðlaugur Valgeirsson kt 061253-4599

Grunnmynd — Aðalmynd

TEIKNIVANGUR

270733-2559

201032-4829