

SAMÞYKKT  
29. NOV. 2012  
*Rún G. Gabrum*  
Bygginguáætlun, úppav. Ársskýrsla og Flóatr.

NR	DAGS.	BREYTING
A		
B		
C		
D		
E		
F		
G		
H		

**SKÝRINGAR**

**BYGGINGARLÝSING**  
BYGGT VERÐUR VIÐ NÚVERANDI HÚS ÞAD LENGT Í SUBVESUR OG HLUTI ÞESS BREIKKAD Í SUBAUSTUR. ÞÆTT VERÐUR VIÐ UNDIRSTÖÐUM OG TIMBURVIRKI Á UNDIRSTÖÐUM STYRKT. GAFL FÆRÐUR FRAM OG HLUTI AUSTUR HLÍÐAR TEKIN NIÐUR OG KOMIÐ VERÐI FYRIR NYJUM BITUM OG SÚLUR UNDIR ÞAK VIRKINU.

**SÖKKLAR**  
STEYPTAR OG JÁRNBEITAR EININGAR Ø300 mm NIÐUR Á FAST.

**DREGARAR**  
2 STK. 50X200mm FEST VIÐ SÖKKLA MEÐ GIRDI SITT HVORU MEGIN. NEGLING 2X5 STK. 5" NAGLAR.

**GÓLF**  
GRIND 50X150mm c/c 600, KROSSVIBARKLÆDNING ÁÐ NEÐAN. EINANGRAD MEÐ 125mm. ÞÉTTULL OG KLÆTT MEÐ 22mm SPÓNARPL.

**ÚTVEGGIR**  
GRIND 50X125mm. VATNSKLÆDING. LOFTUN 12X50mm. KROSSV. 12mm. EINANGRUN 125mm ÞÉTTULL. RAKAVÖRN. GRIND 32X45mm OG PANELL.

**INNVEGGIR**  
45X75 c/c 40-60cm. EINANGRADIR MEÐ ÞÉTTULL OG KLÆDDIR MEÐ PANILL.

**ÞAK**  
SPERRUR 50X150mm c/c 600, ÞAKKLÆDNING 25X150mm. 125mm ÞAKULL, ÞAKPAPPI OG BÄRUSTÁL.

**GLUGGAR**  
ÖR GAGNVARÐI FURU OG GLERJADIR MEÐ TVÖFOLDU GLERI.

**SUMARHÚS, STÆRDIR:**  
BRÚTTÓFLÖTUR ELÐRA HÚSS = 57,0m<sup>2</sup>




**VIÐBYGGING, STÆRDIR:**  
BRÚTTÓFLÖTUR = 22,6m<sup>2</sup>

**SAMTALS NÚVERANDI HÚS MATSHLUTI 01**  
BRÚTTÓFLÖTUR = 79,6m<sup>2</sup>  
NETTÓFLÖTUR = 68,5m<sup>2</sup>  
BRÚTTÖRUMMÁL = 208,1m<sup>3</sup>

SJÁ NÁNAR Á SKRÁNINGATÓFLUR

**ROTÞRÓ**  
ROTÞRÓ SKAL UPPFYLLA LEIÐBEININGAR HOLLUSTU-VERNDAR RÍKISINS OG FENGID VIÐURKENNINGU HENNAR. ALLUR FRÁGANGUR FRÁVEITULAGNA SKAL VERA SKV IST-65, IST 68 OG BYGGINGARREGLUGERÐAR.

**SKÝRINGAR OG TÁKN**  
● ST SLÖKKVIT/EKI  
□ REYKSKYNNJARI  
← ÚTMERKI  
→ BJÖRGUNARÖP

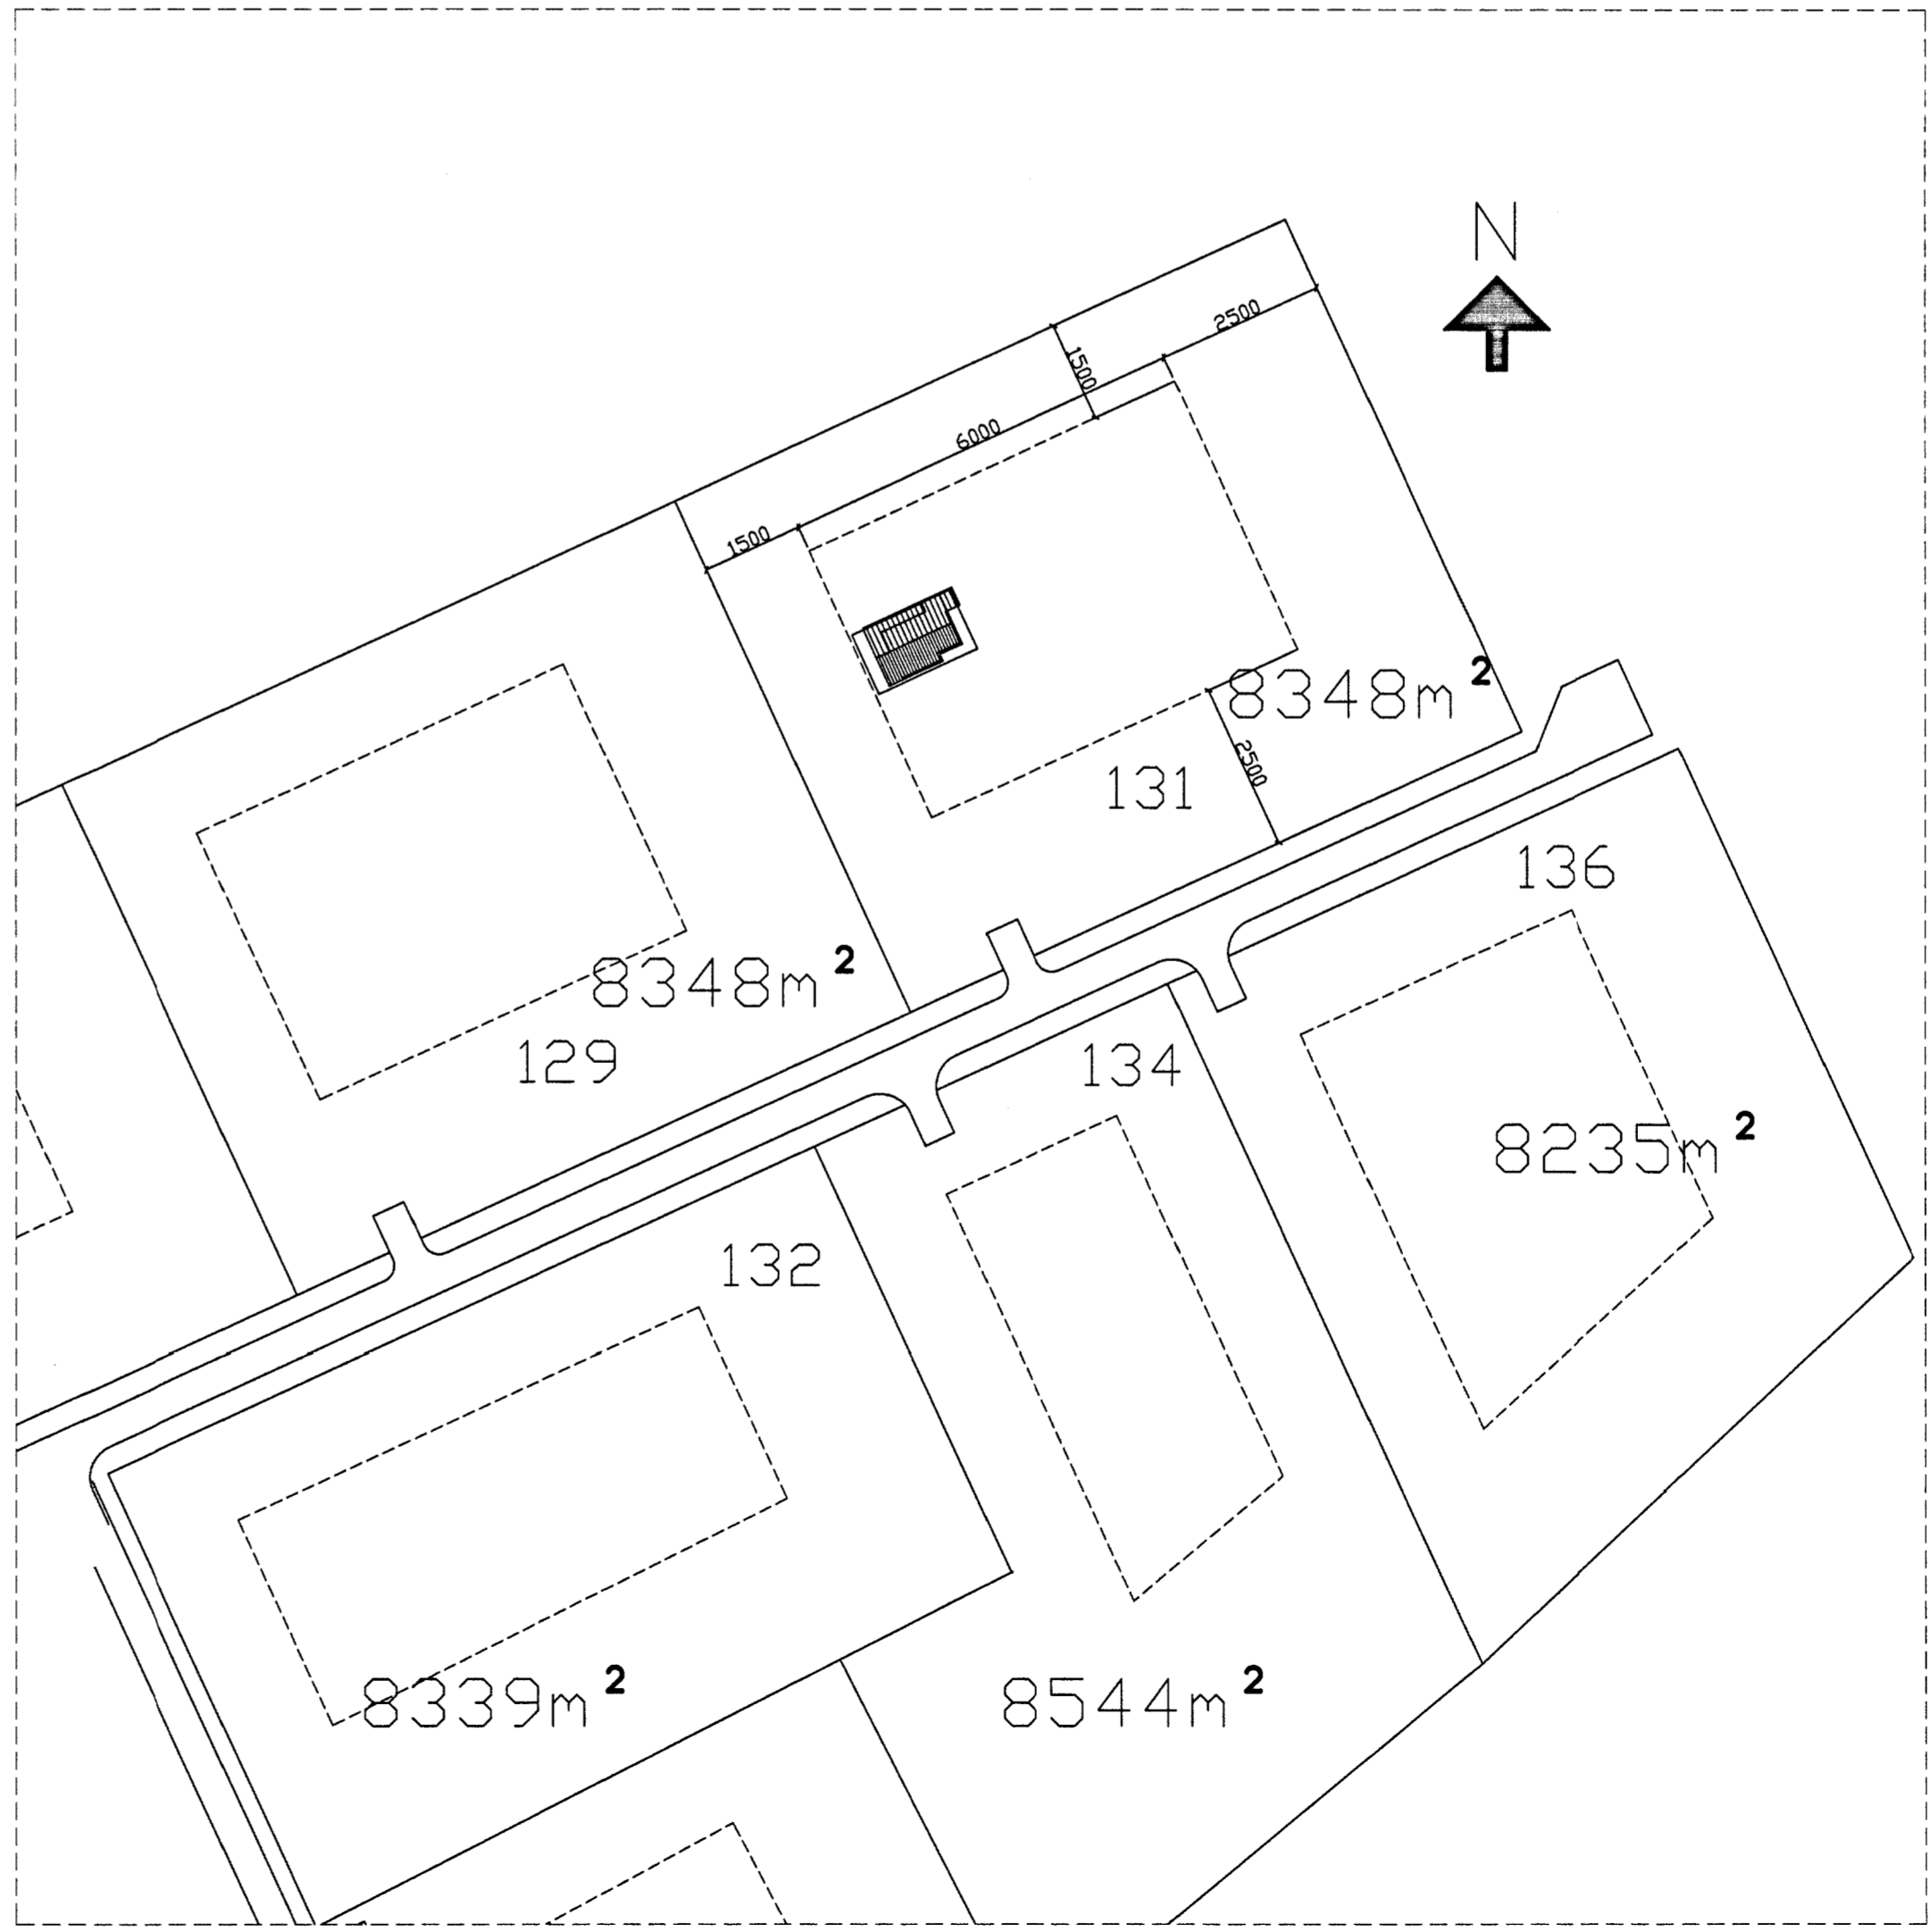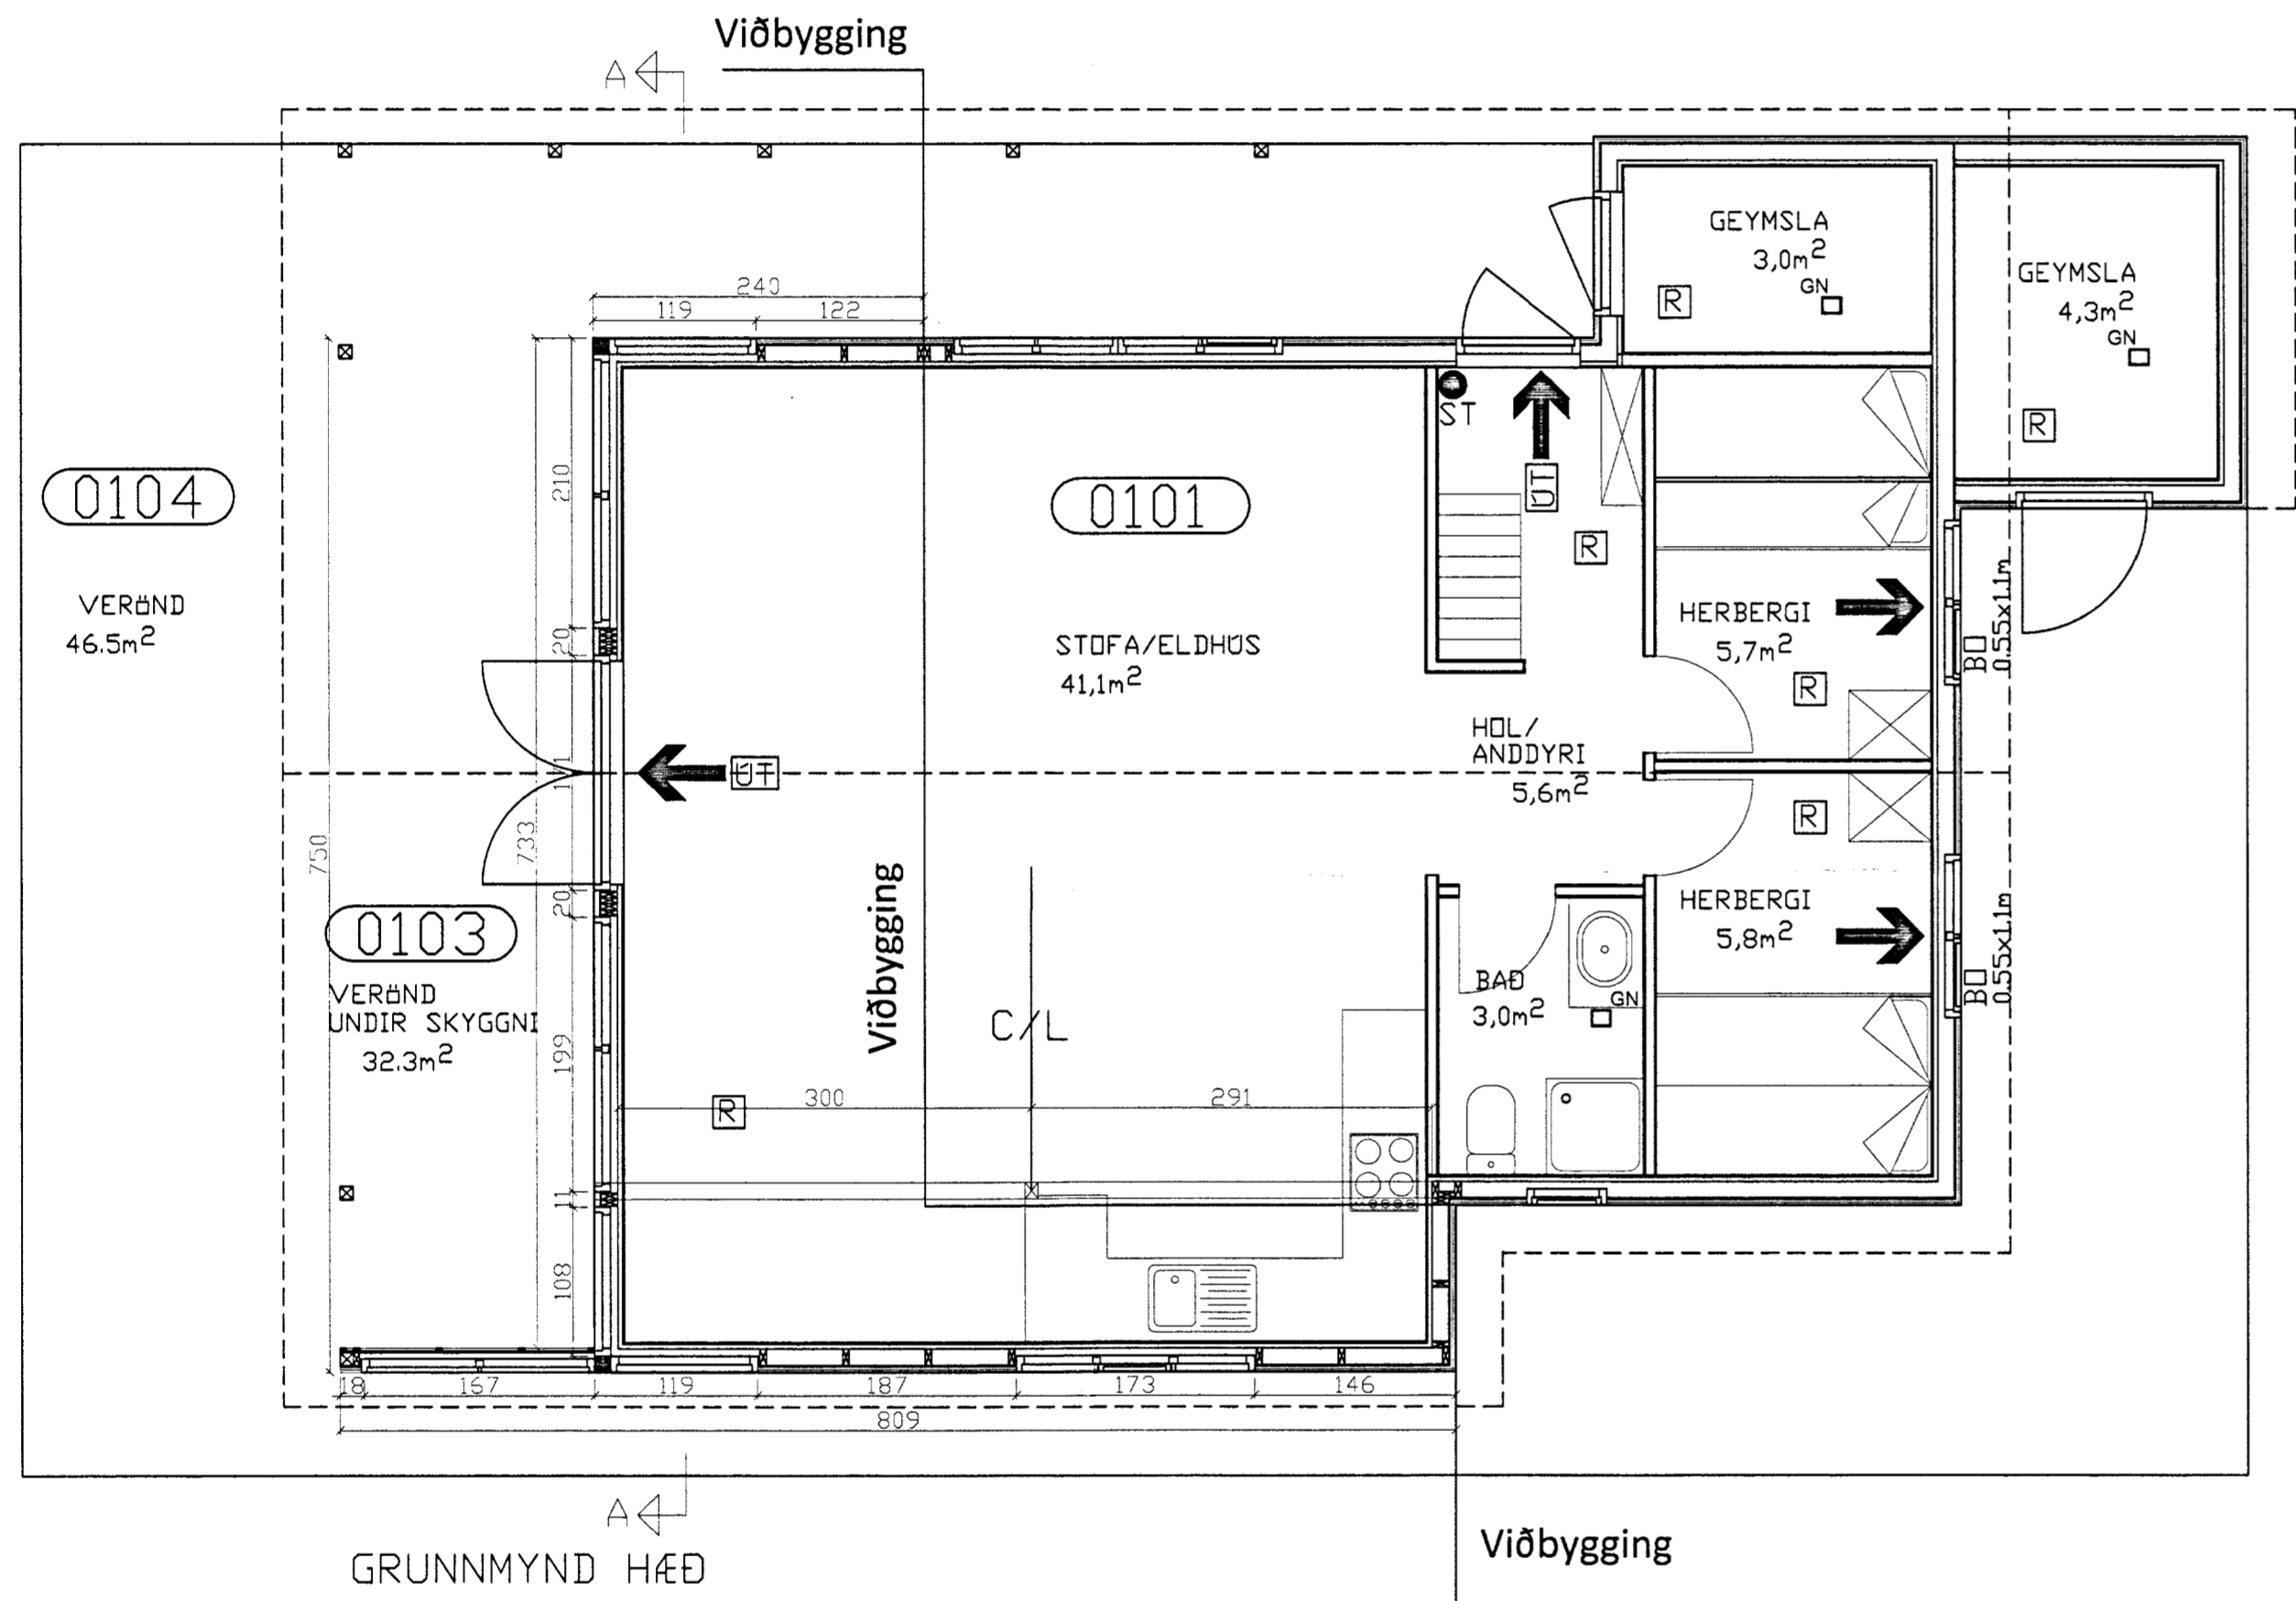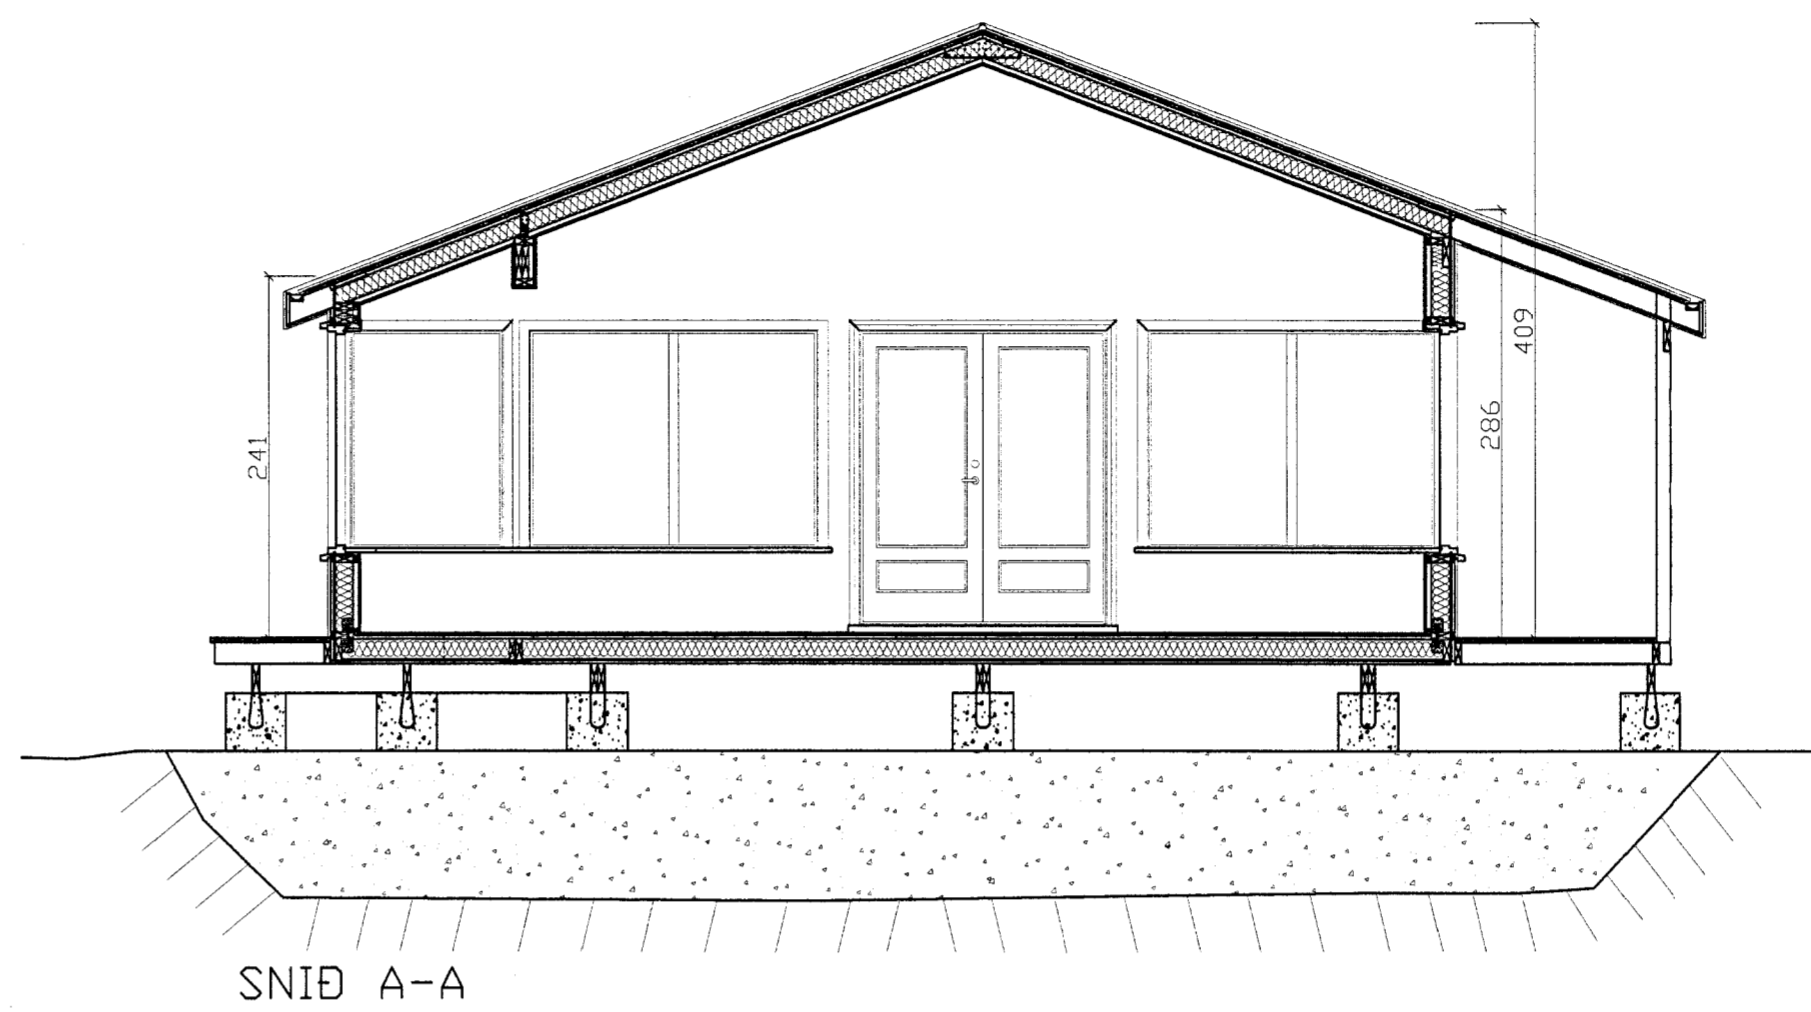

ATSTÖÐUMYND 1:1000

**Teiknistofa PZ ehf**  
Ráðgjafarverkfræðipjónusta   
Kirkjuveg 23 900 Vestmannaeyjum Sími 481-2711 Fax 481-3076  
Heimasíða <http://www.teiknistofa.is> Netfang [pz@teiknistofa.is](mailto:pz@teiknistofa.is)

Verkheiti  
HESTUR <sup>131</sup> FAGRAHLÍÐ  
GRÍMSNES- OG GRAFNINGSHREPP  
Verkefni  
GRUNNMYNDIR, SNID A-A  
OG AFSTÖÐUMYND

Dags.	Hannað	Verk.nr	Mælikvarði
Nóv. 12	EA	1220	1/50 1/1000
Yfirfarið	Teiknað	Verk.nr	Breyting
	EA	101	
Samþykkt <i>Rún G. Gabrum</i>			