
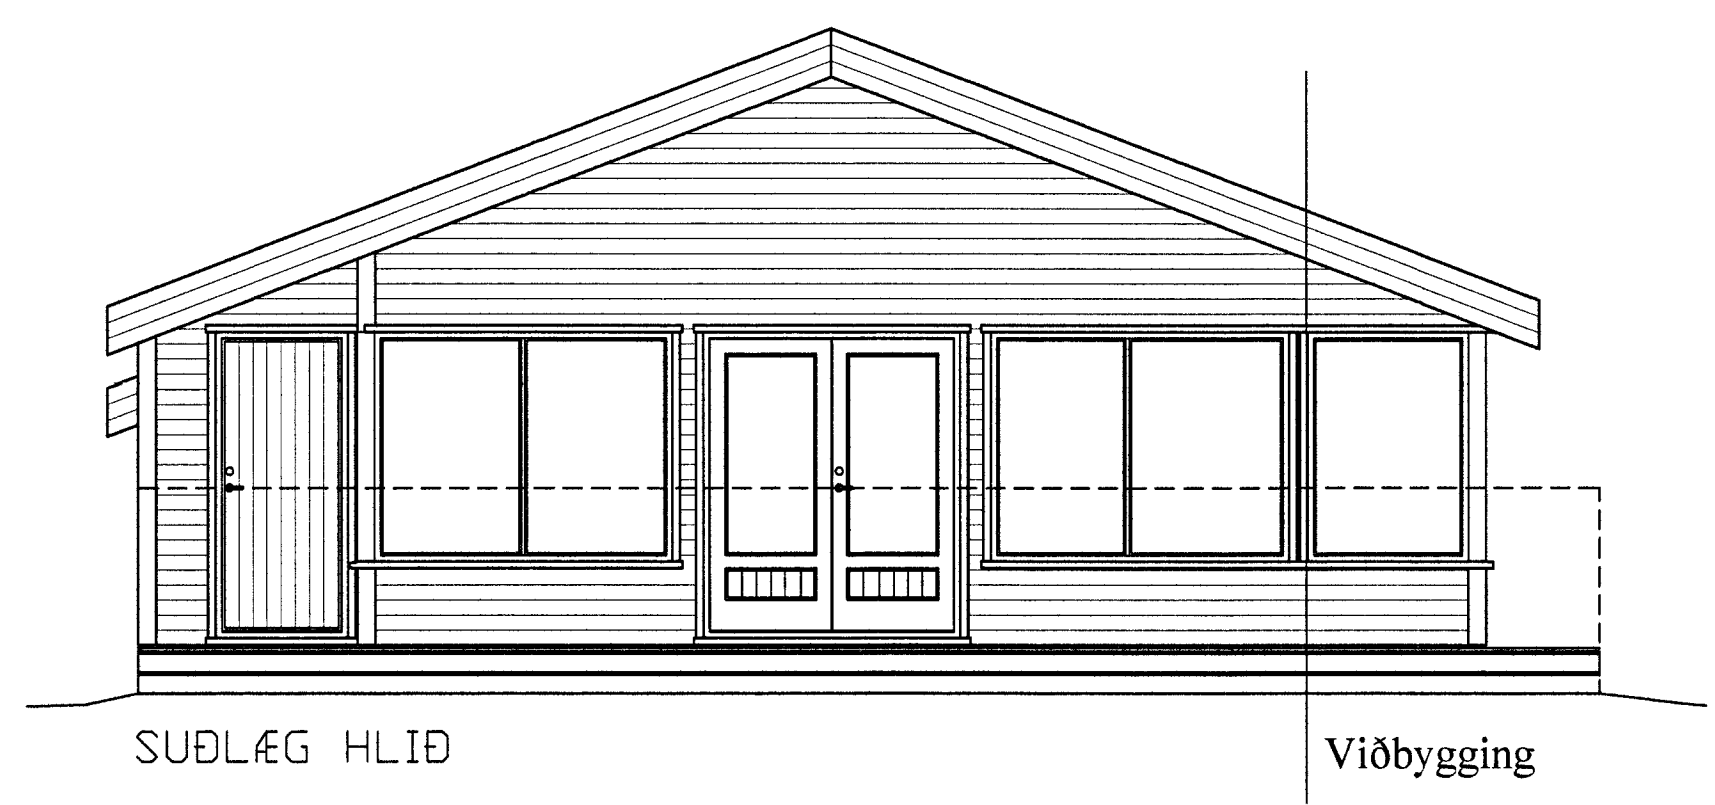
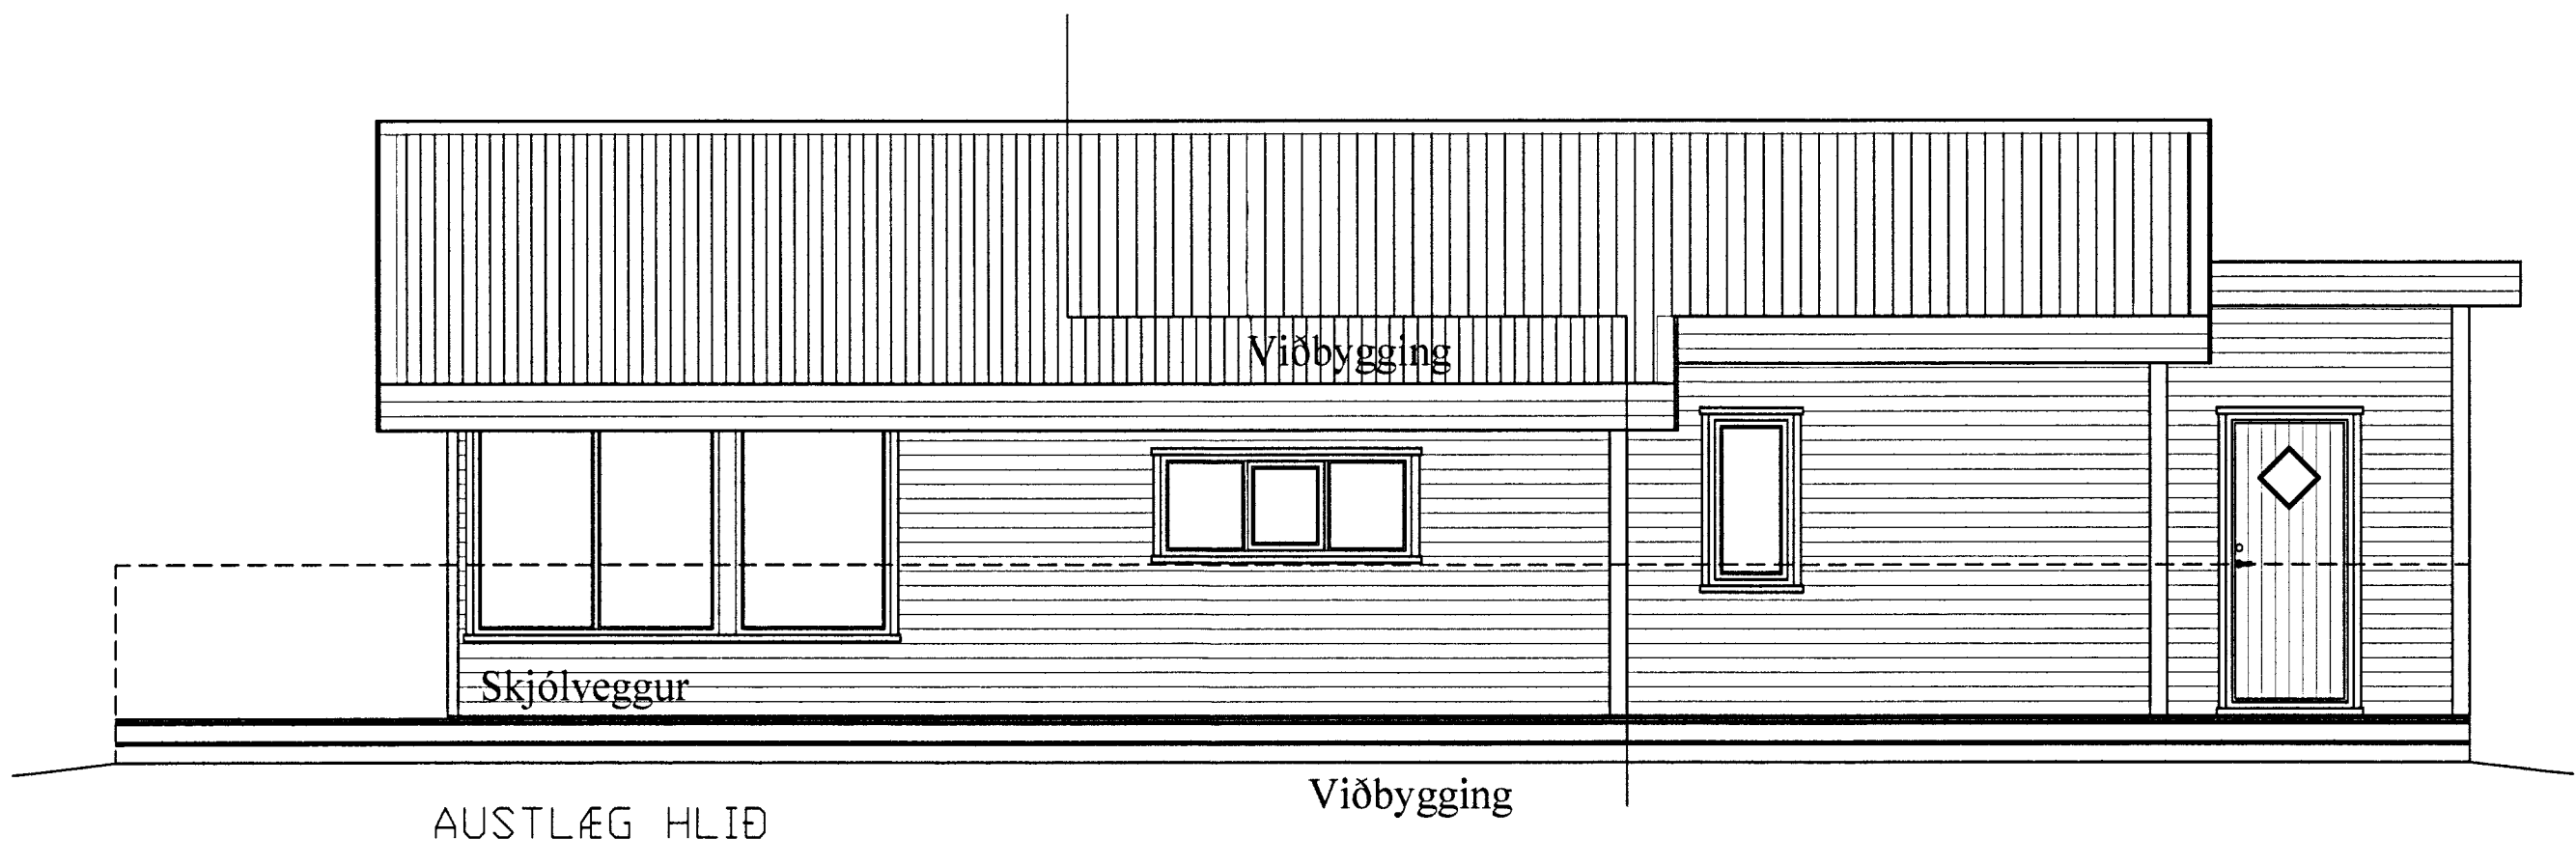
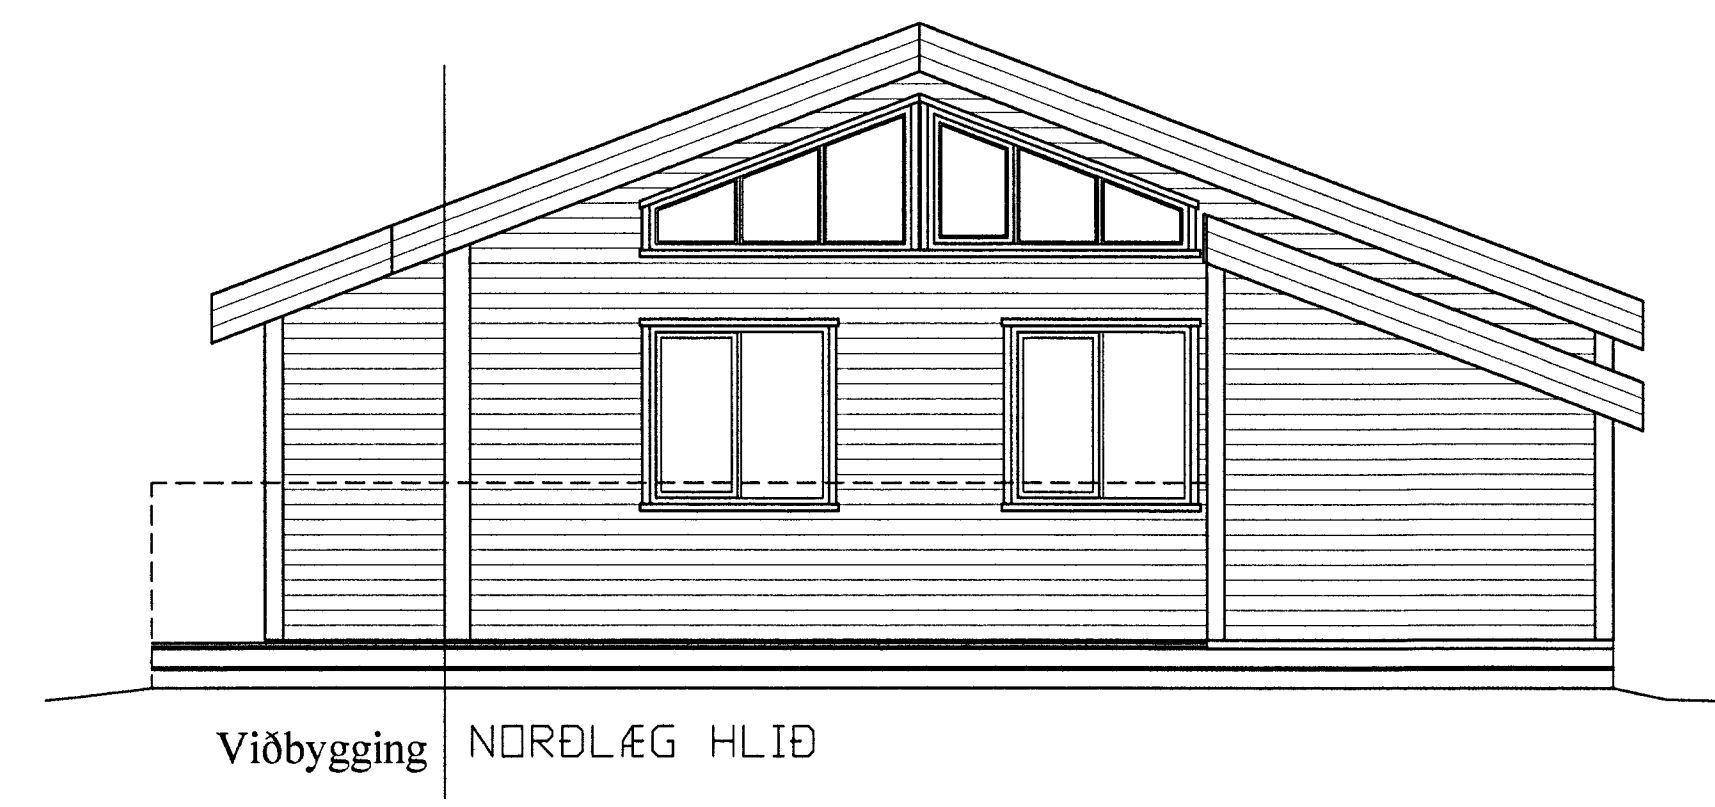



SAMPYKKT
29 NOV. 2012
Arun Hjelm
Lögfræðingur og útskýringafræðingur

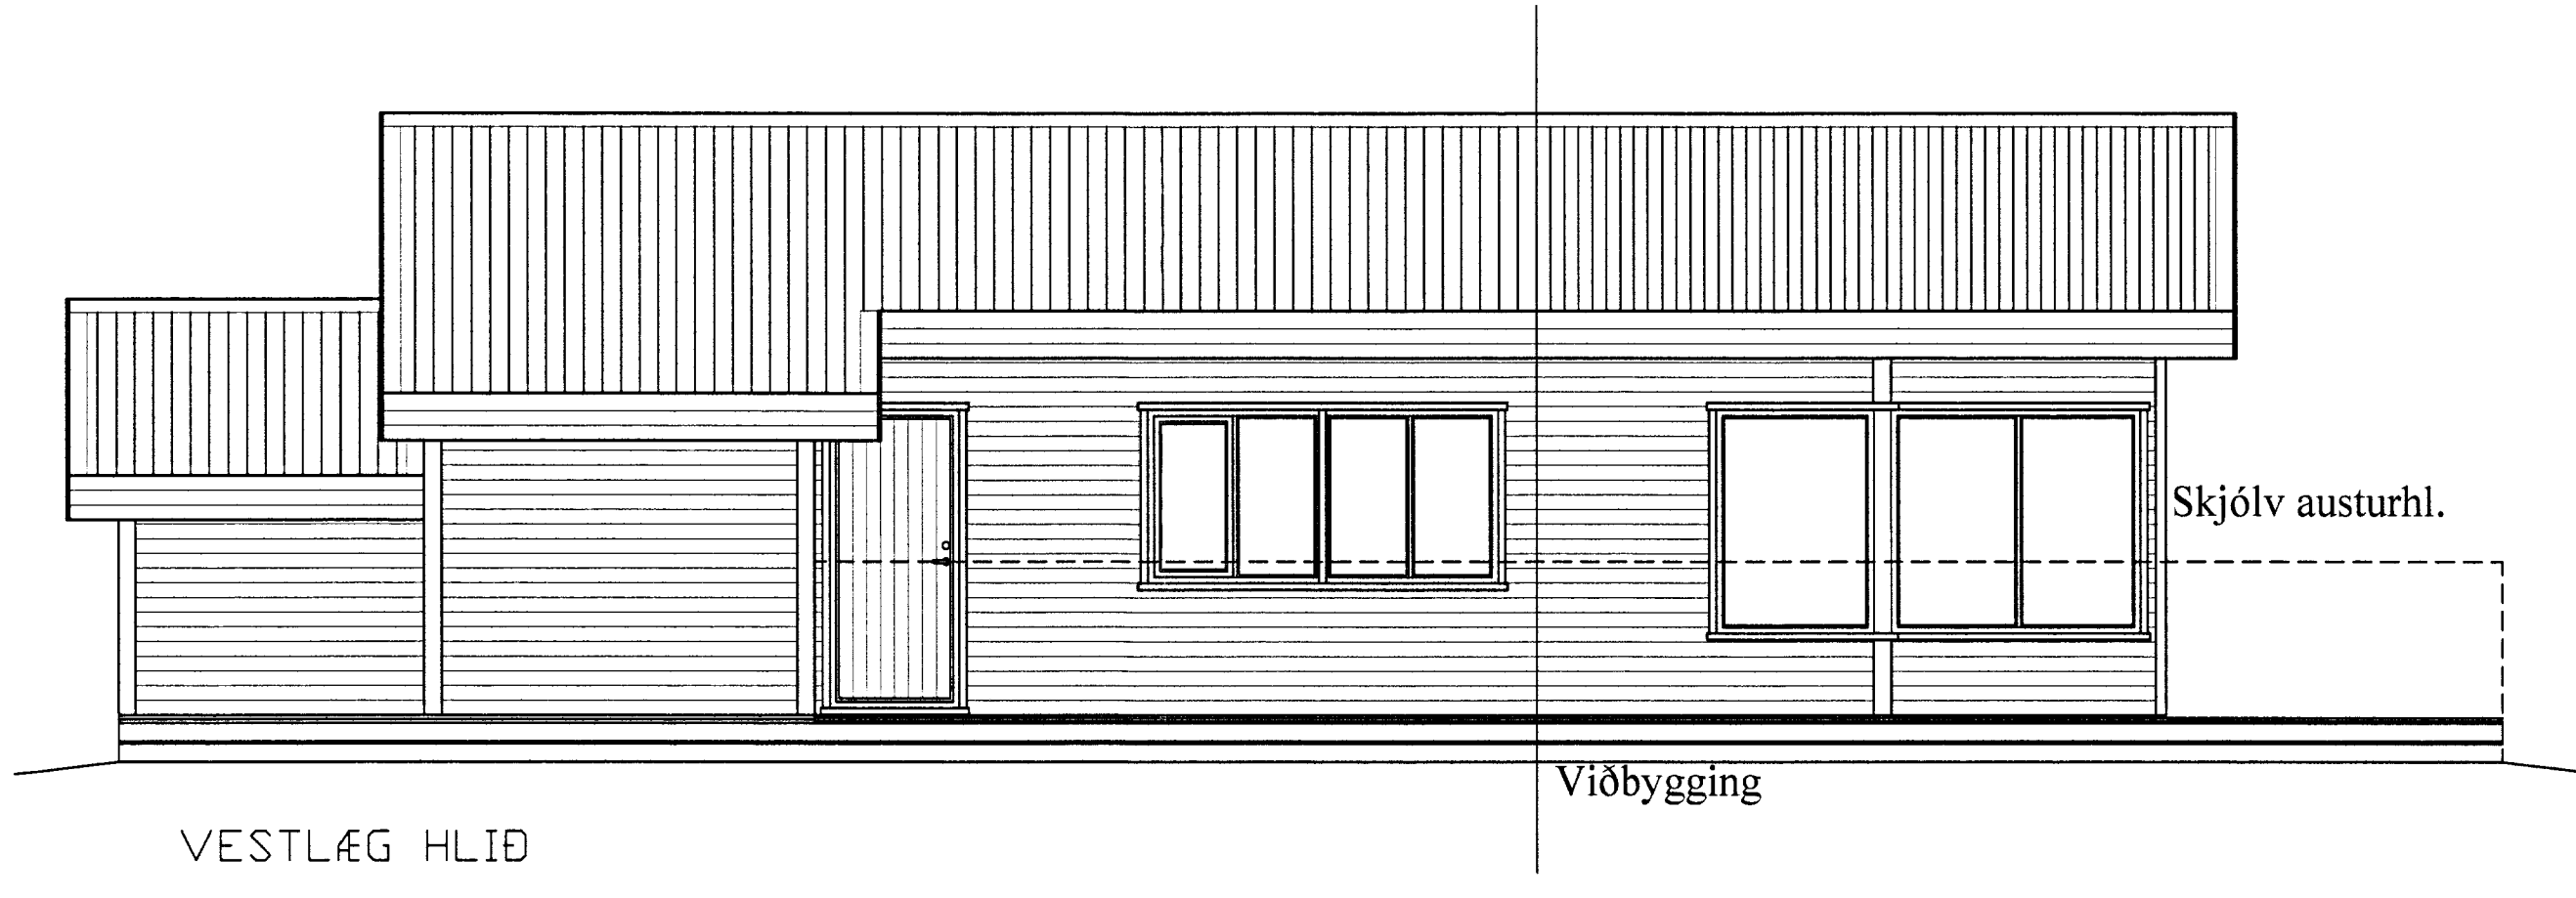

NR	DAGS.	BREYTING
A		
B		
C		
D		
E		
F		
G		
H		

SKÝRINGAR

Teiknistofa PZ ehf
Ráðgjafarverkfræðipjónusta 
Kirkjuvegi 23 900 Vestmannaeyjum Sími 481-2711 Fax-481-3076
Heimasíða <http://www.teiknistofa.is> Netfang pz@teiknistofa.is

Verkheiti ¹³¹
HESTUR 123 FAGRAHLIÐ
GRÍMSNES- OG GRAFNINGSHREPP
Verkefni
ÚTLIT

Dags.	Hannað	Verk.nr	Mælikvarði
Nóv. 12	EA	1220	1/50
Yfirfarið	Teiknað	Teikn.nr	Breyting
	EA	102	
Samþykkt <i>Svein Lohmann</i>			