
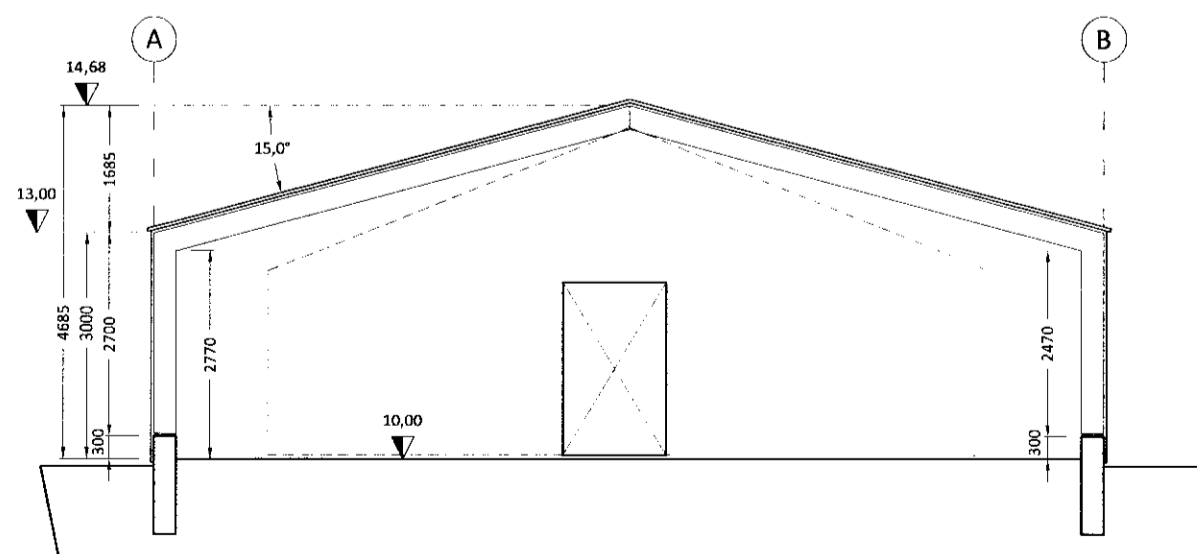


SAMÞYKKT
 15 JULÍ 2010
Ólafur Kr. Þorsteinsson
 Byggingulfróunir uppvið, Ármessýslu og Flóahúsi

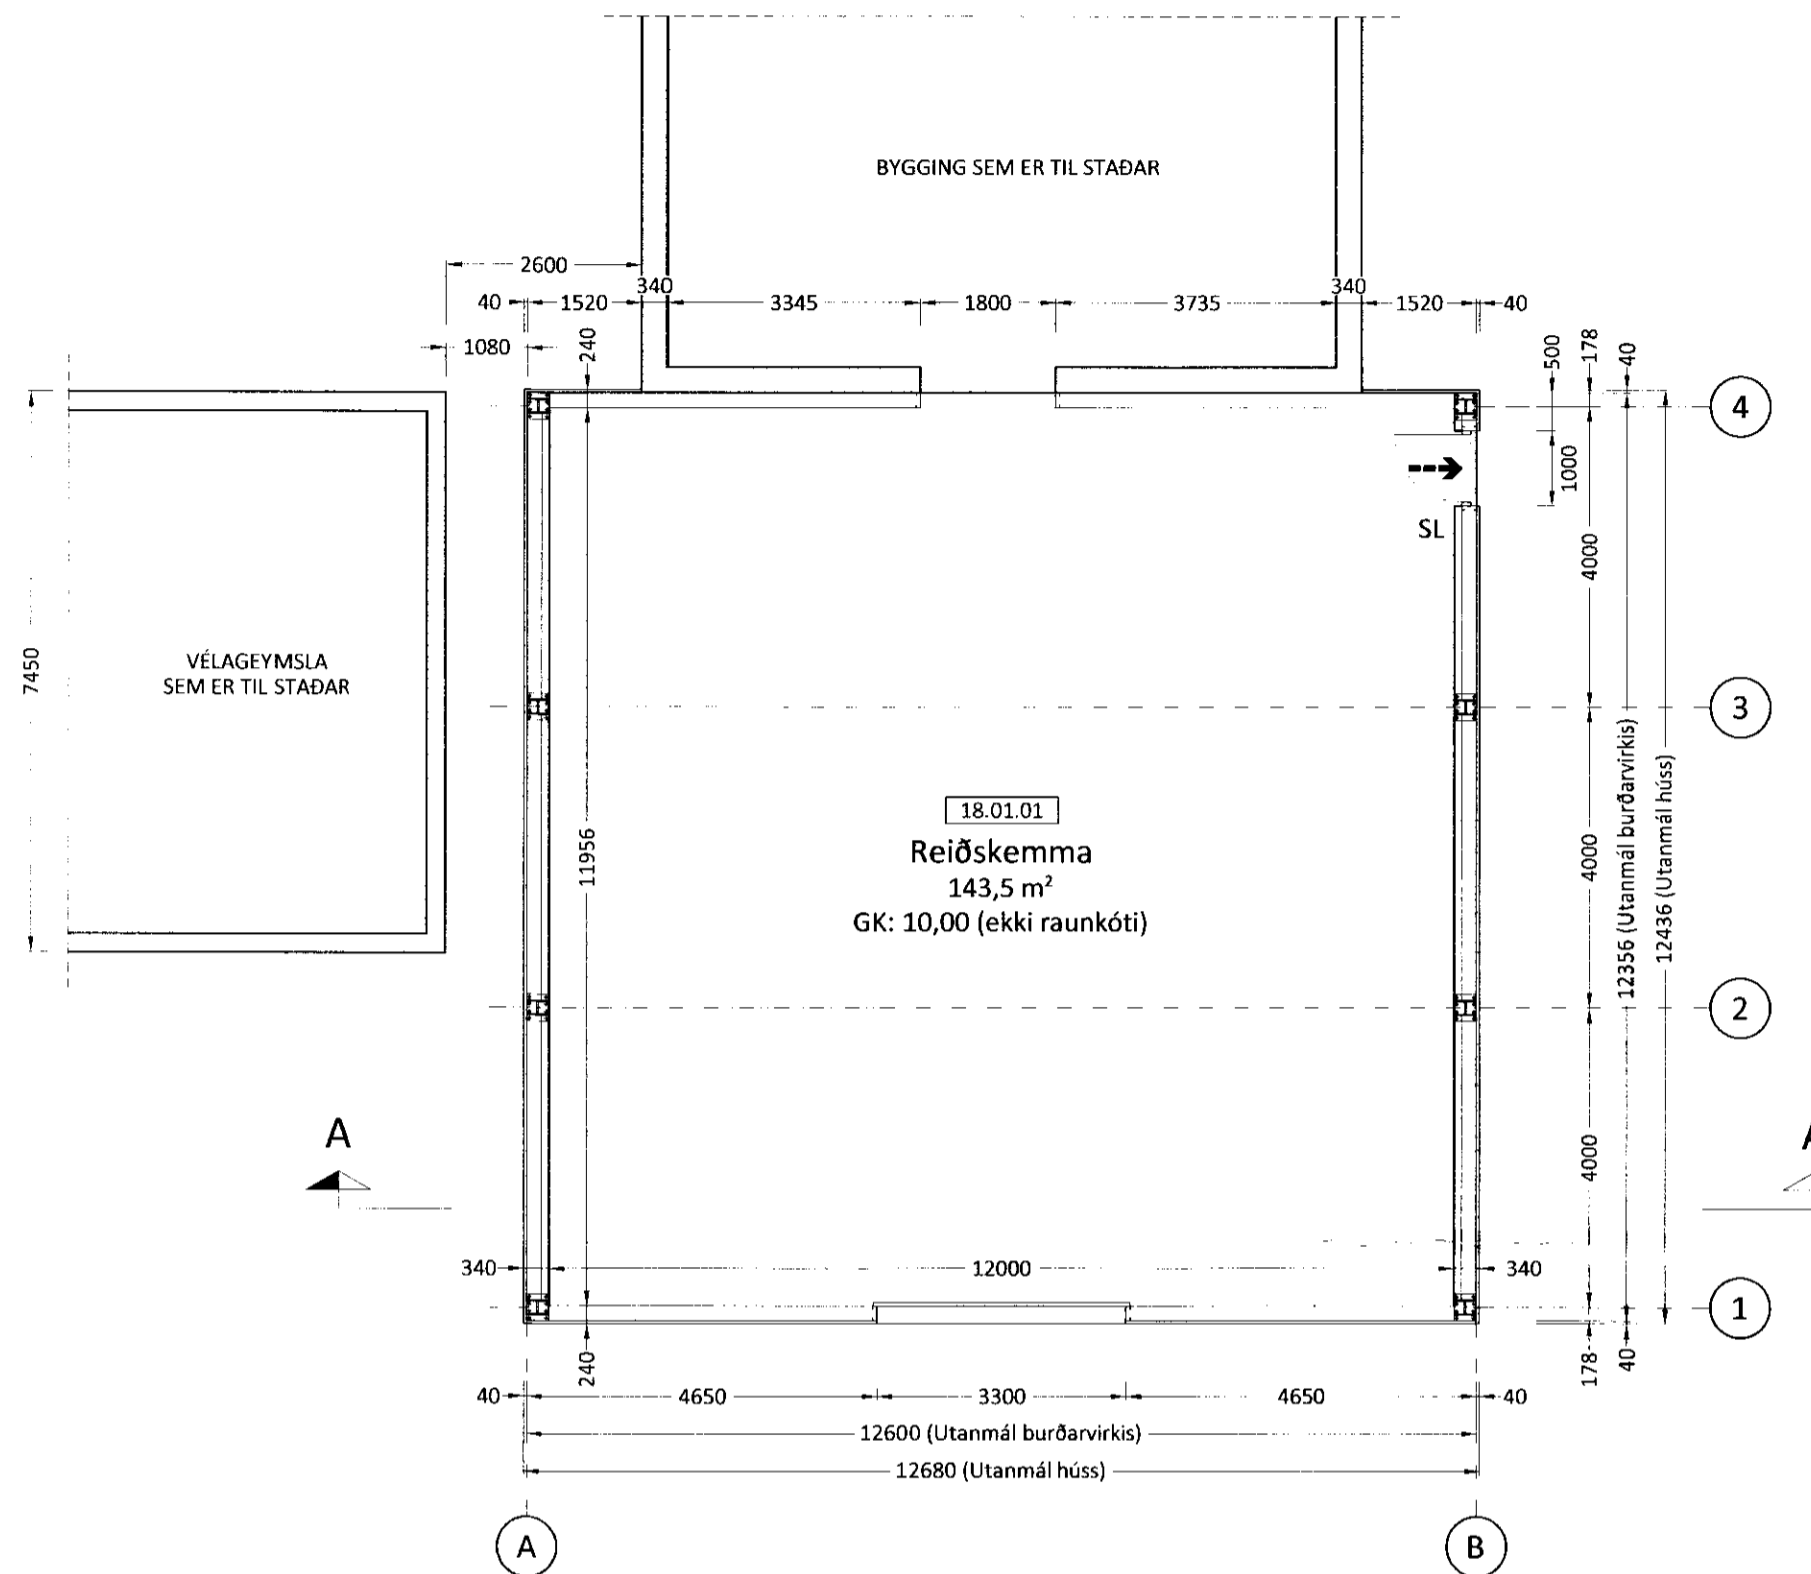

SNÍÐ A-A
 Mkv. 1:100

TÁKN Á TEIKNINGUM:

- R Reykskynjari
- SL Slökkvitæki
- 01.01.01 Matshluta og noteininganúmer
- ← Rýmingarútt björgunarropa
- ←-- Rýmingarleið
- 10,15 Kótar á sniðum

Útgefandi:	25.05.10	GRG	Frumútgáfa
Dagsetning:	Af:	Skýring:	

CEDRUS EHF.
 TEIKNI- OG VERKFRÆÐIÞJÓNUSTA
 WWW.CEDRUS@SIMNET.IS S: 499-0304

HAMRAR 2
 801 Selfoss
 Reiðskemma, mhl. 18

Teiknínúmer:
100-02

Aðaluppdrættir:
 Grunnmynd og snið

Mælikvarði:
 1:100

Hannað:	Gísli Rafn Gylfason	Teiknað:	Gísli Rafn Gylfason
Dagsetning:	25.05.2010	Verknúmer:	10 012
Ábyrgðarm. og réttihafi:	Björgvin Viglundsson	Frumstærð:	A2
			040546-2009