



Vatnslagnir: Grunnmynd hæðar 1:50.

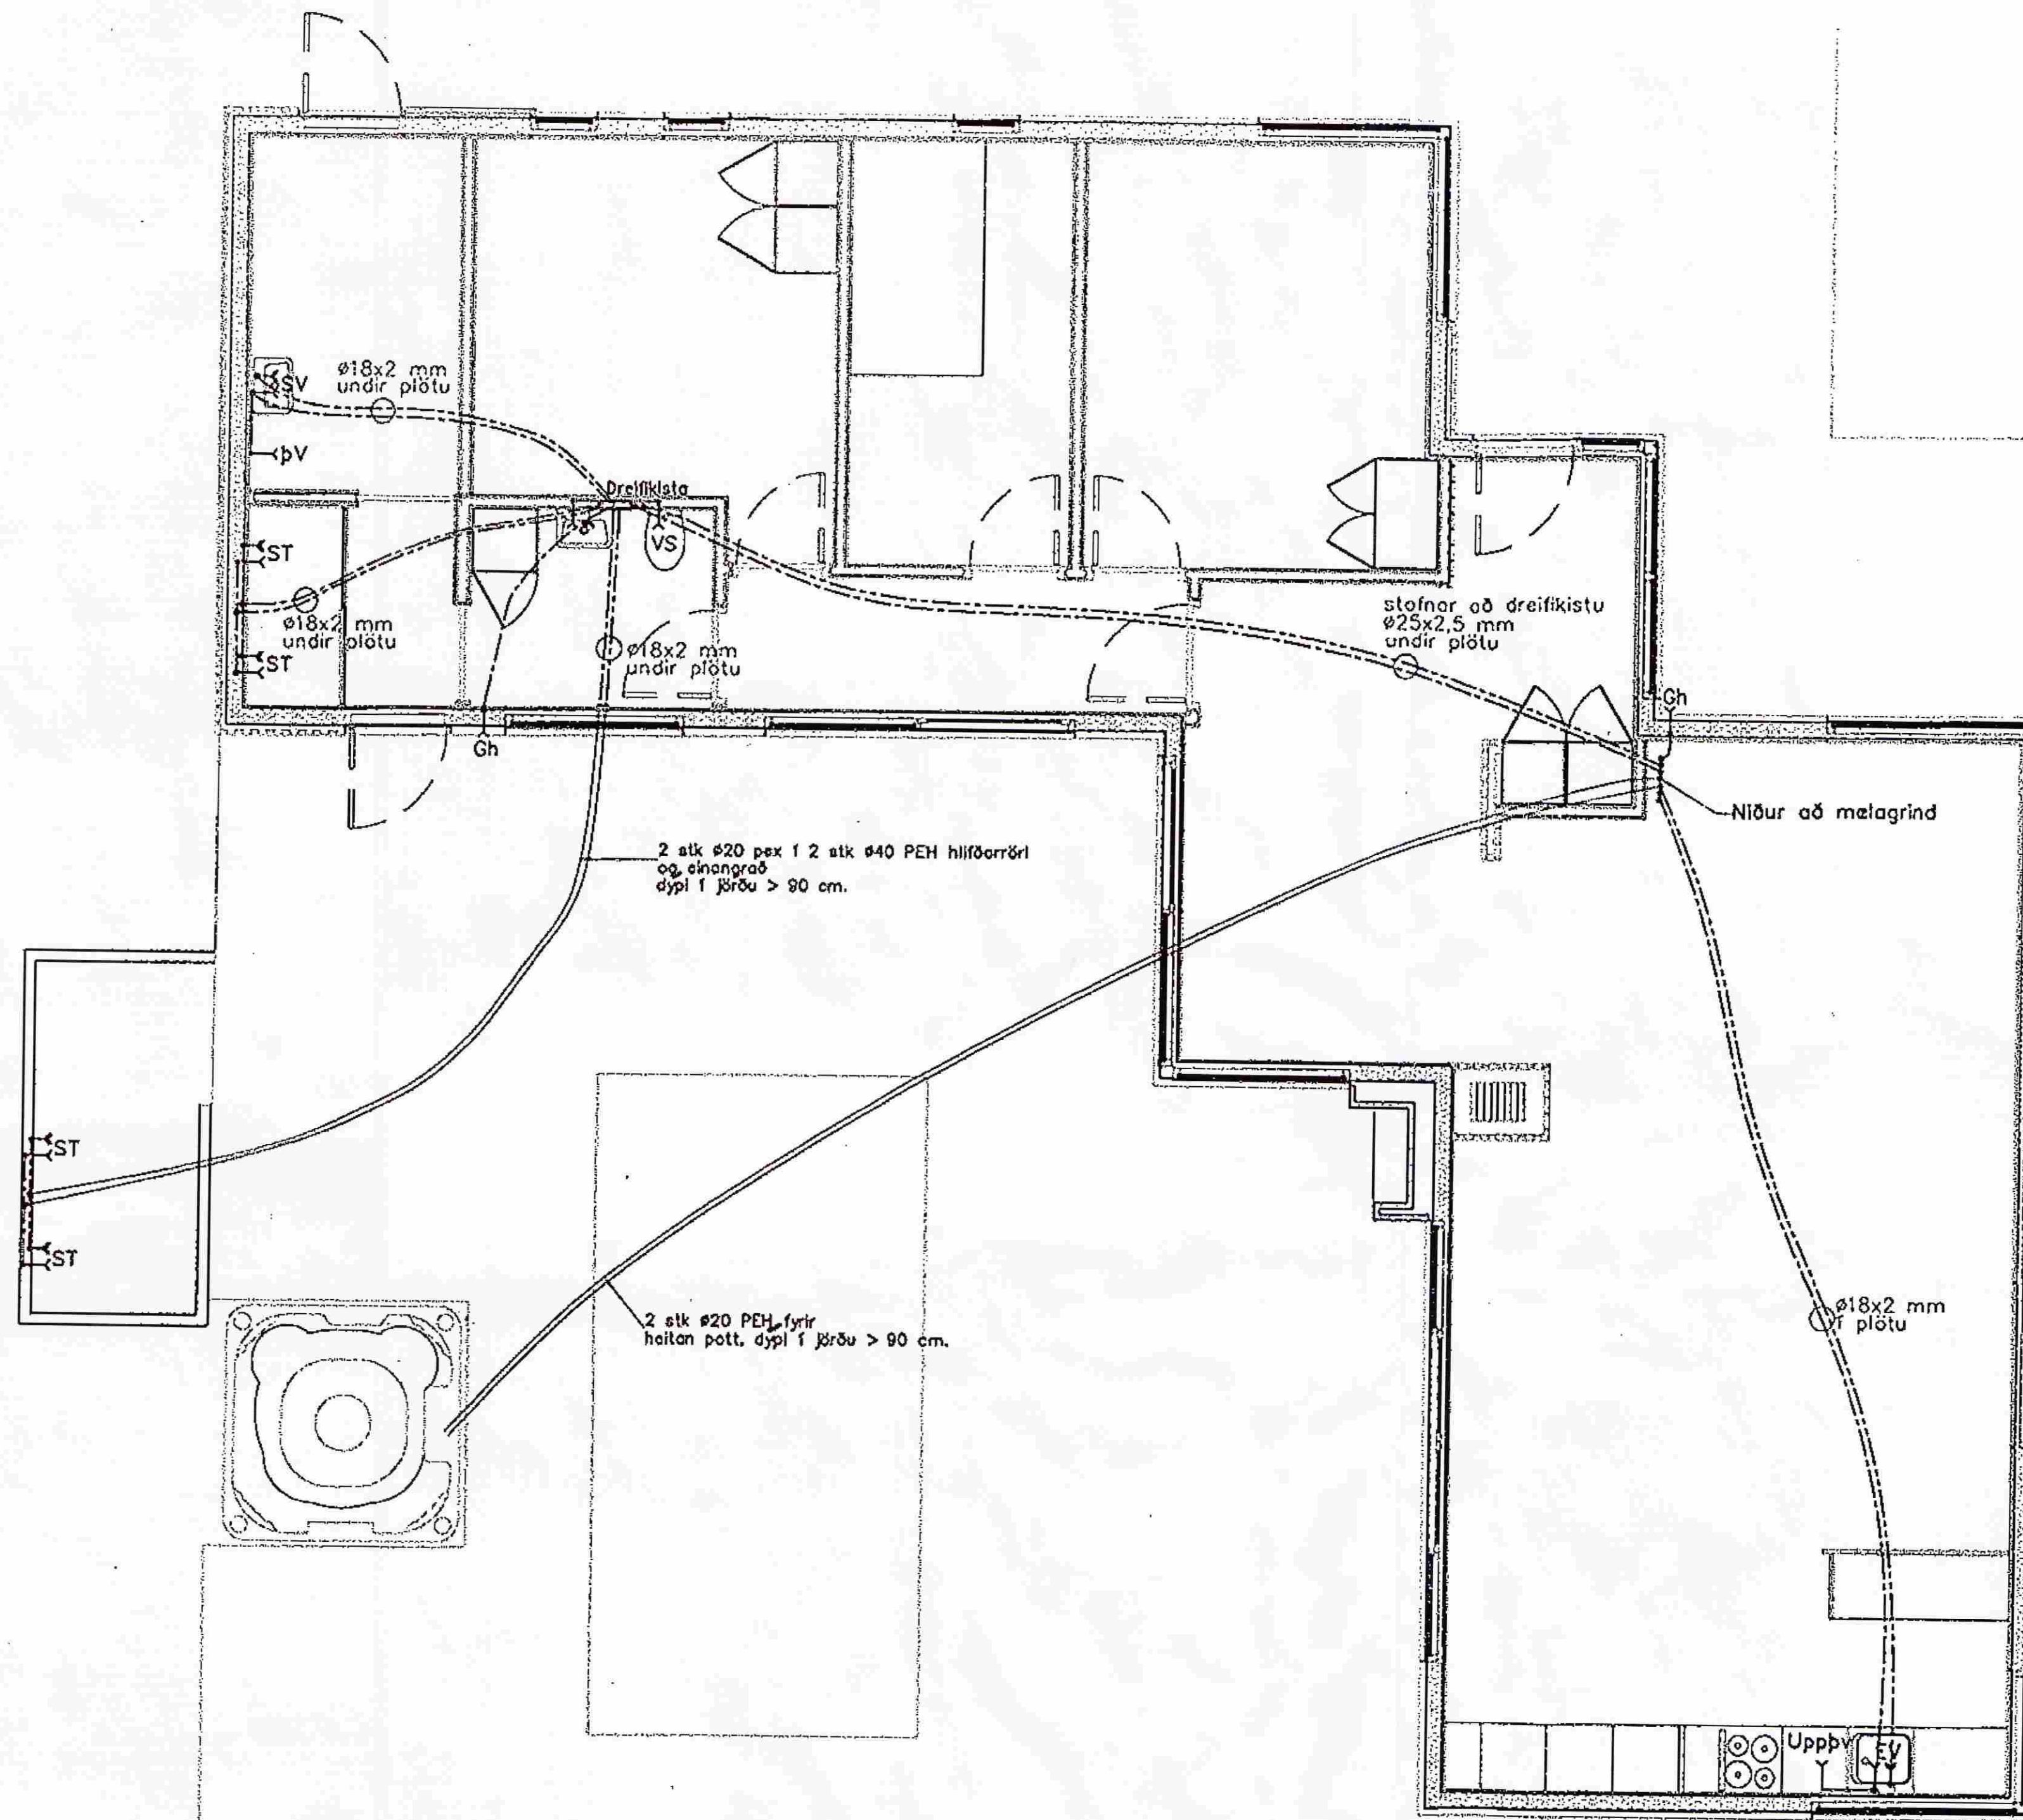

Snið í gólf 1:10

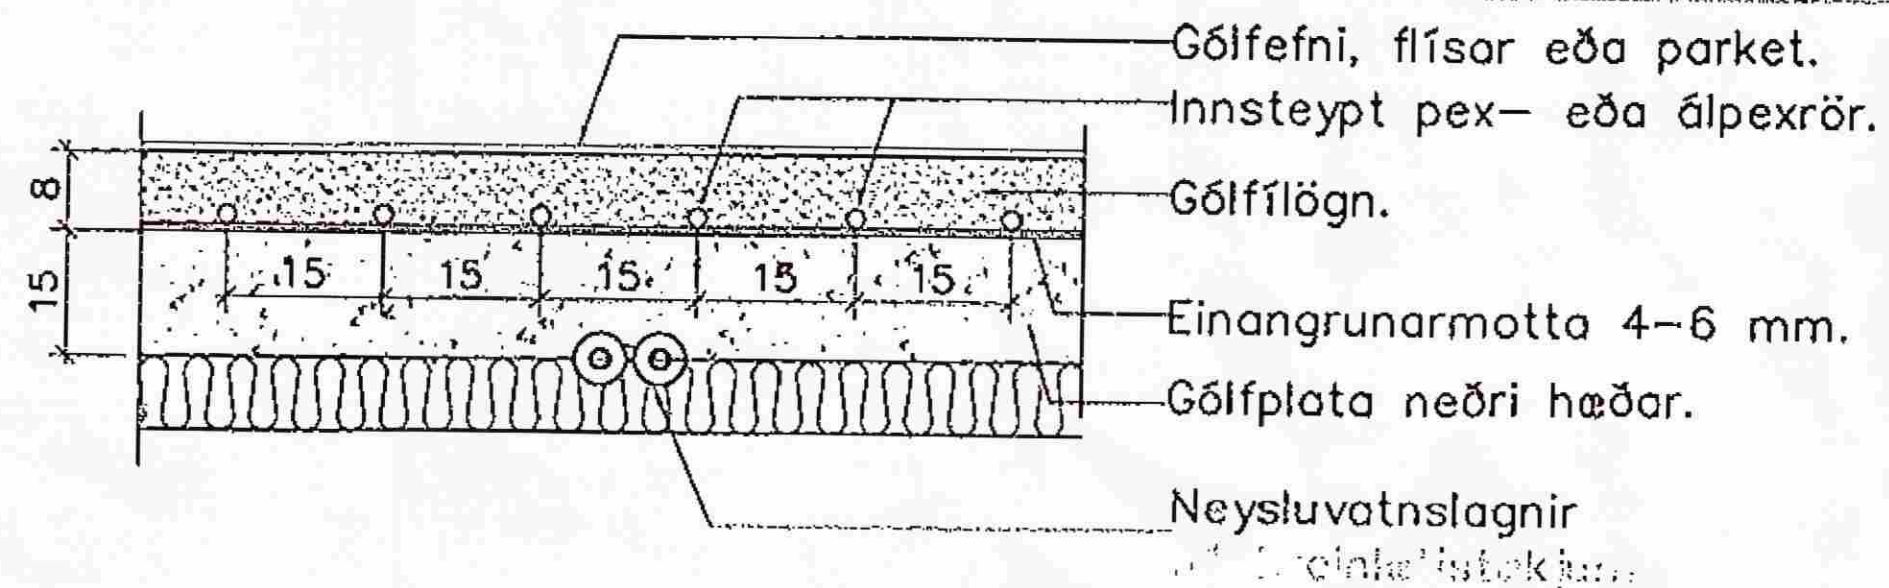

Sampykkt
30 MAÍ 2008
Byggingarfulltrúi uppsvæta Ámessyslu

Skýringar:

TÓV
TEIKNISTOFAN ÓDINSTORGI,
VERKFRÆÐIÐEILD ehf.
Óðinsgötu 7
101 Reykjavík
Netfang: tov@to.is
Sími 510 2211 Fax 510 2201

Verkefni: Sumarhús í Svínahlíð- Grafningi

Heiti: Vatnslagnir: Grunnmynd hæðar.

Hönnun: VÍFILL ODDSSON VERKFRÆÐINGUR
kt. 101237-3629 FVFI - FRV
GÚSTAF VÍFILSSON VERKFRÆÐINGUR
kt. 231163-5069 FVFI

Áritun aðalhönnuðar:

M. 1:50.
R. G.V.

Dagss. Maí 2007

Nr. 1161-3-3