



58-1-1


SAMPYKKT
09 JUNI 2010
Álfur Kristjánsson
Byggingafultrúi uppáv. Ámessýslu og Féláhr.

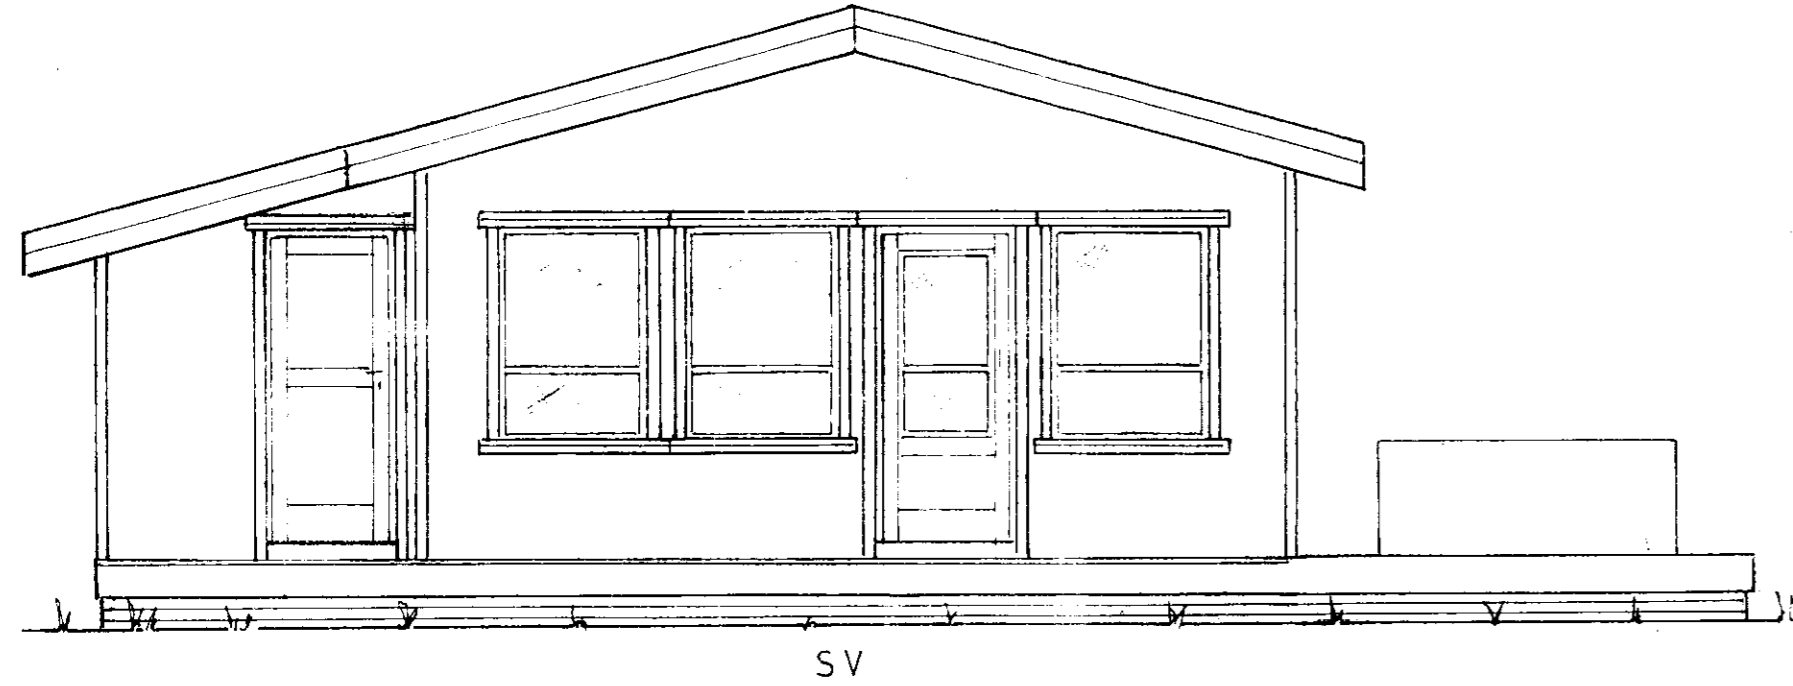


SV

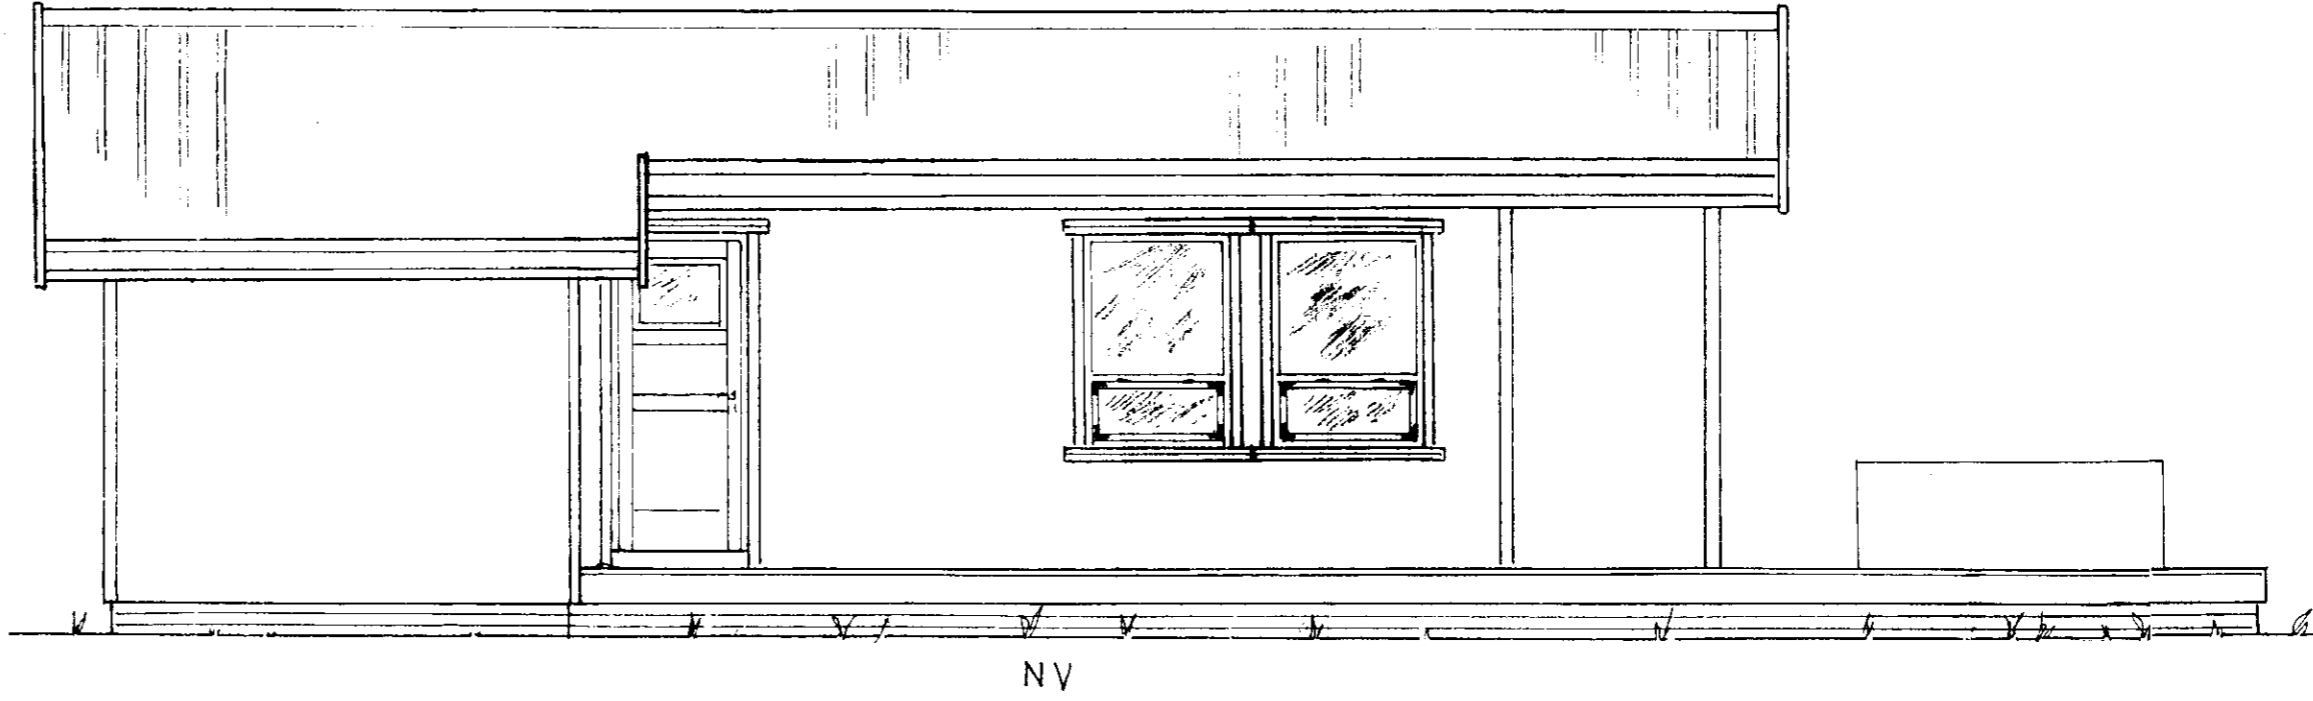

NV

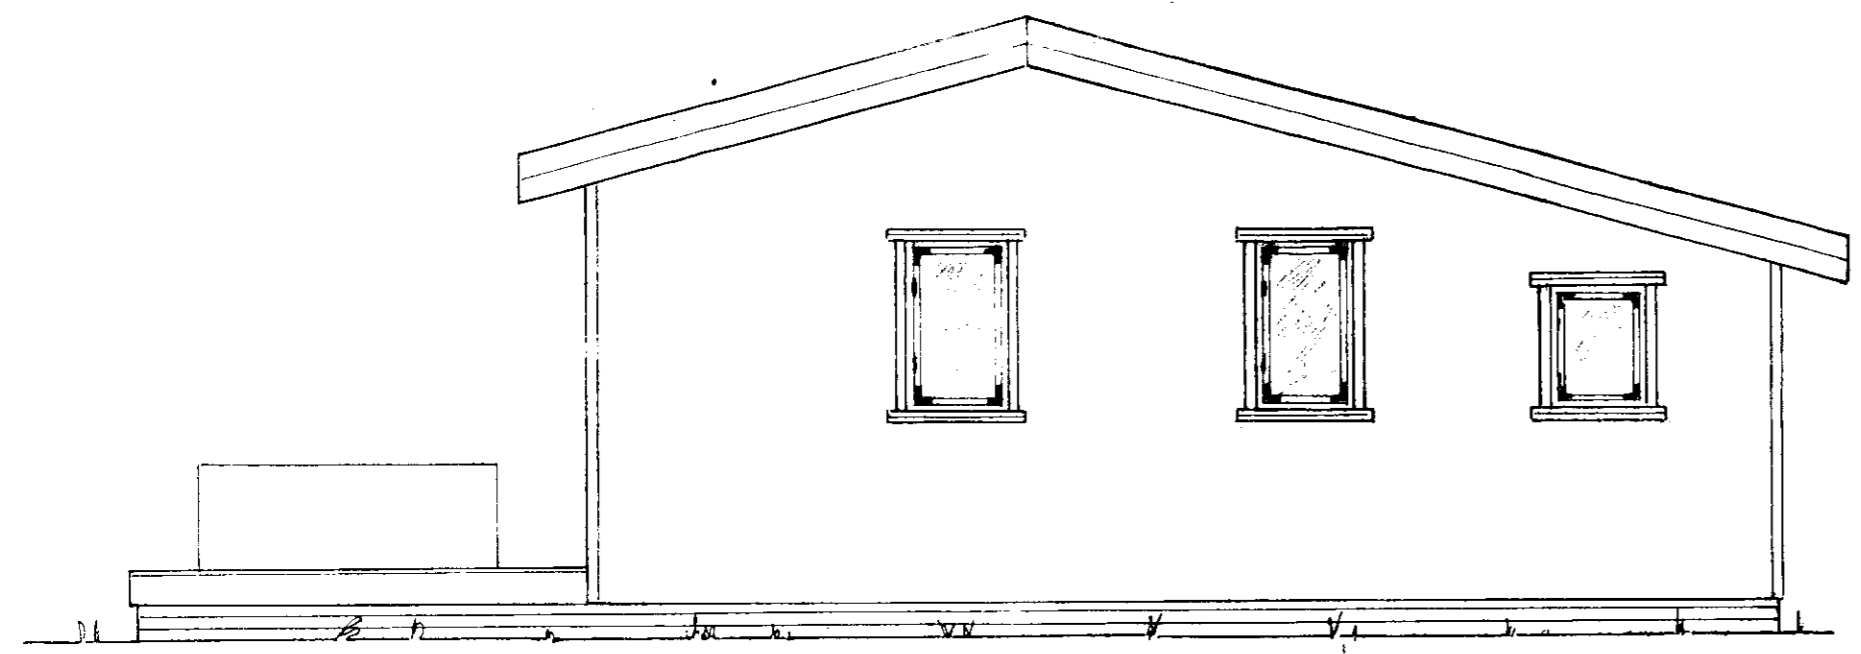

NA

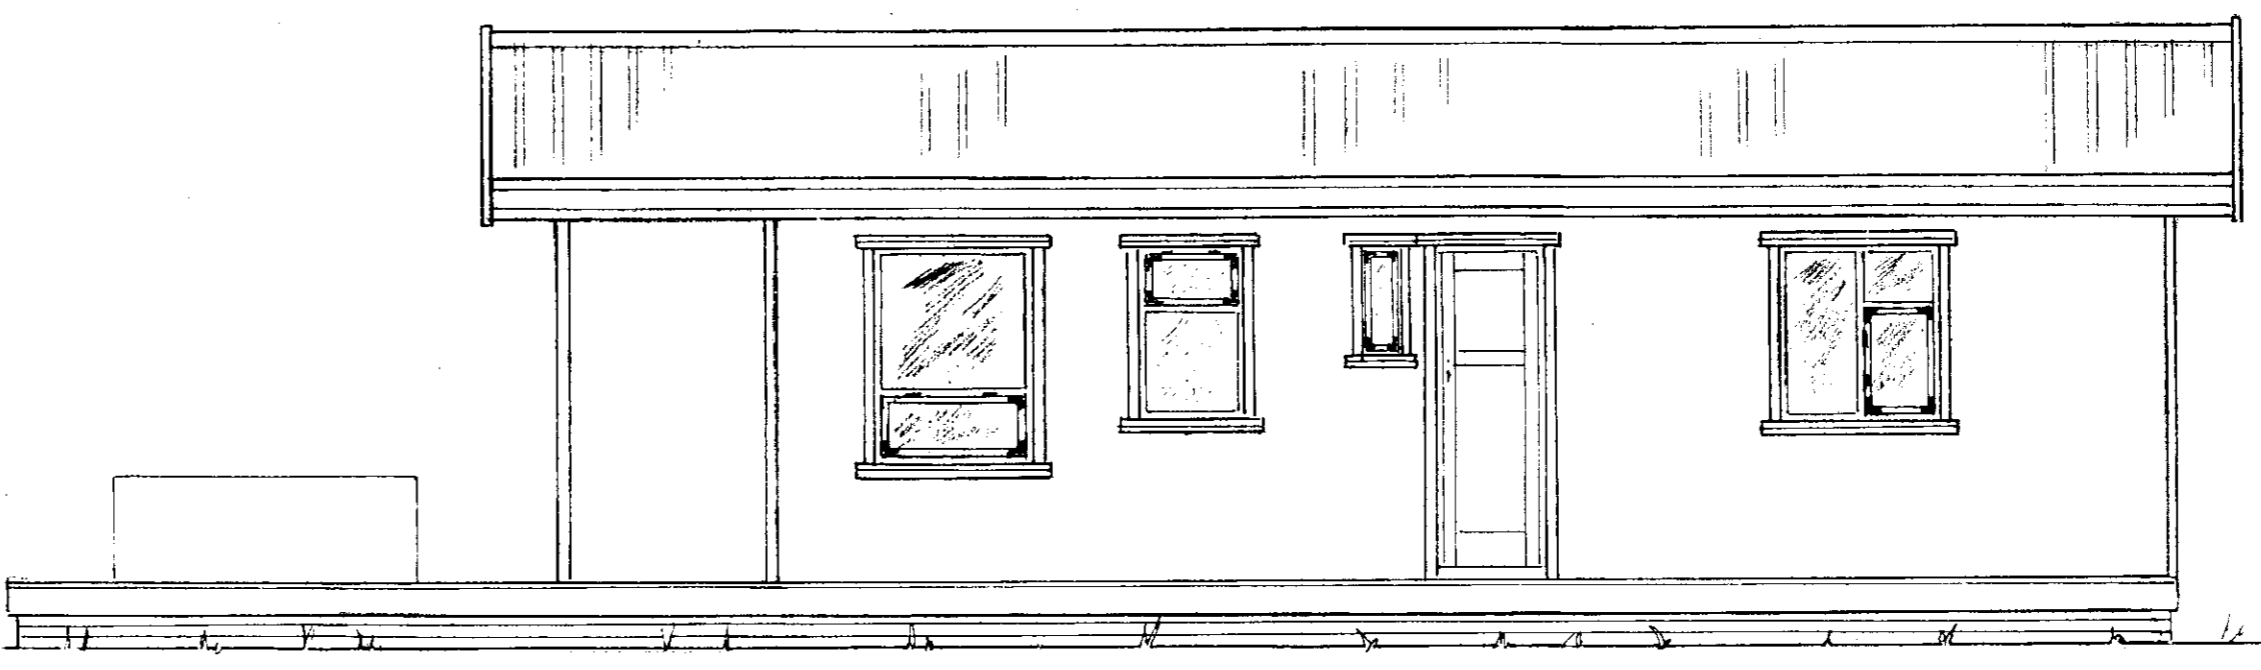

SA

Ath.:	Mkv.:1:50	Sumarhús í landi, Kerhrauns, Grímsness og Grafningshr.	TEIKNIVANGUR
	Dags. maí '10	Árness. Lóð nr. 05-284. Stærð=5144 m ²	<i>Álfur Kristjánsson</i> 270733-2559
	Nr. 261-01-1	Eigandi: Guðmundur Örn Ingvason kt. 160171-2949	<i>Kristján Veiðis</i> 201032-4829
		Útlit	Aðalmynd