
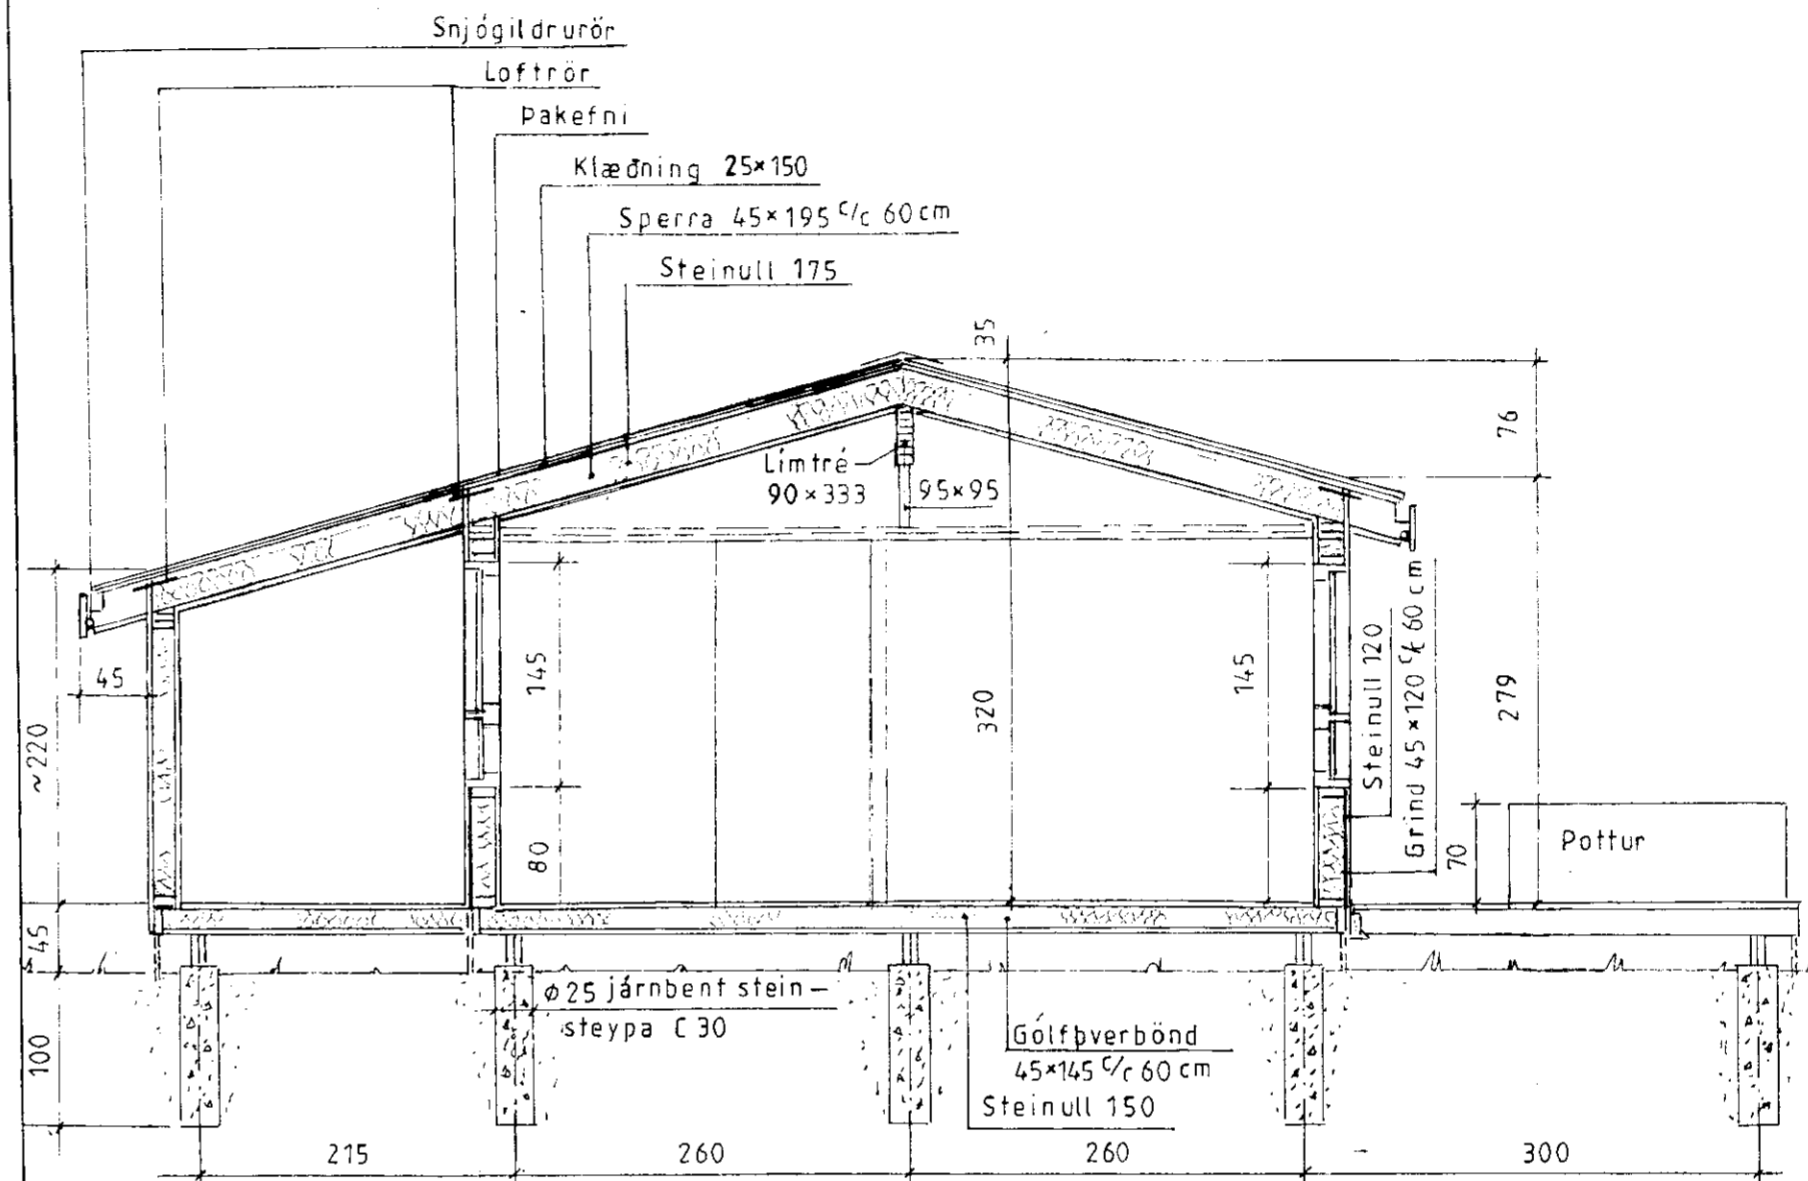


58-2-1

SAMPYKKT
 09 JUNI 2010
Ólafur Þorsteinsson
 Byggingafræðingur, Árnassýslu og Flóahar.

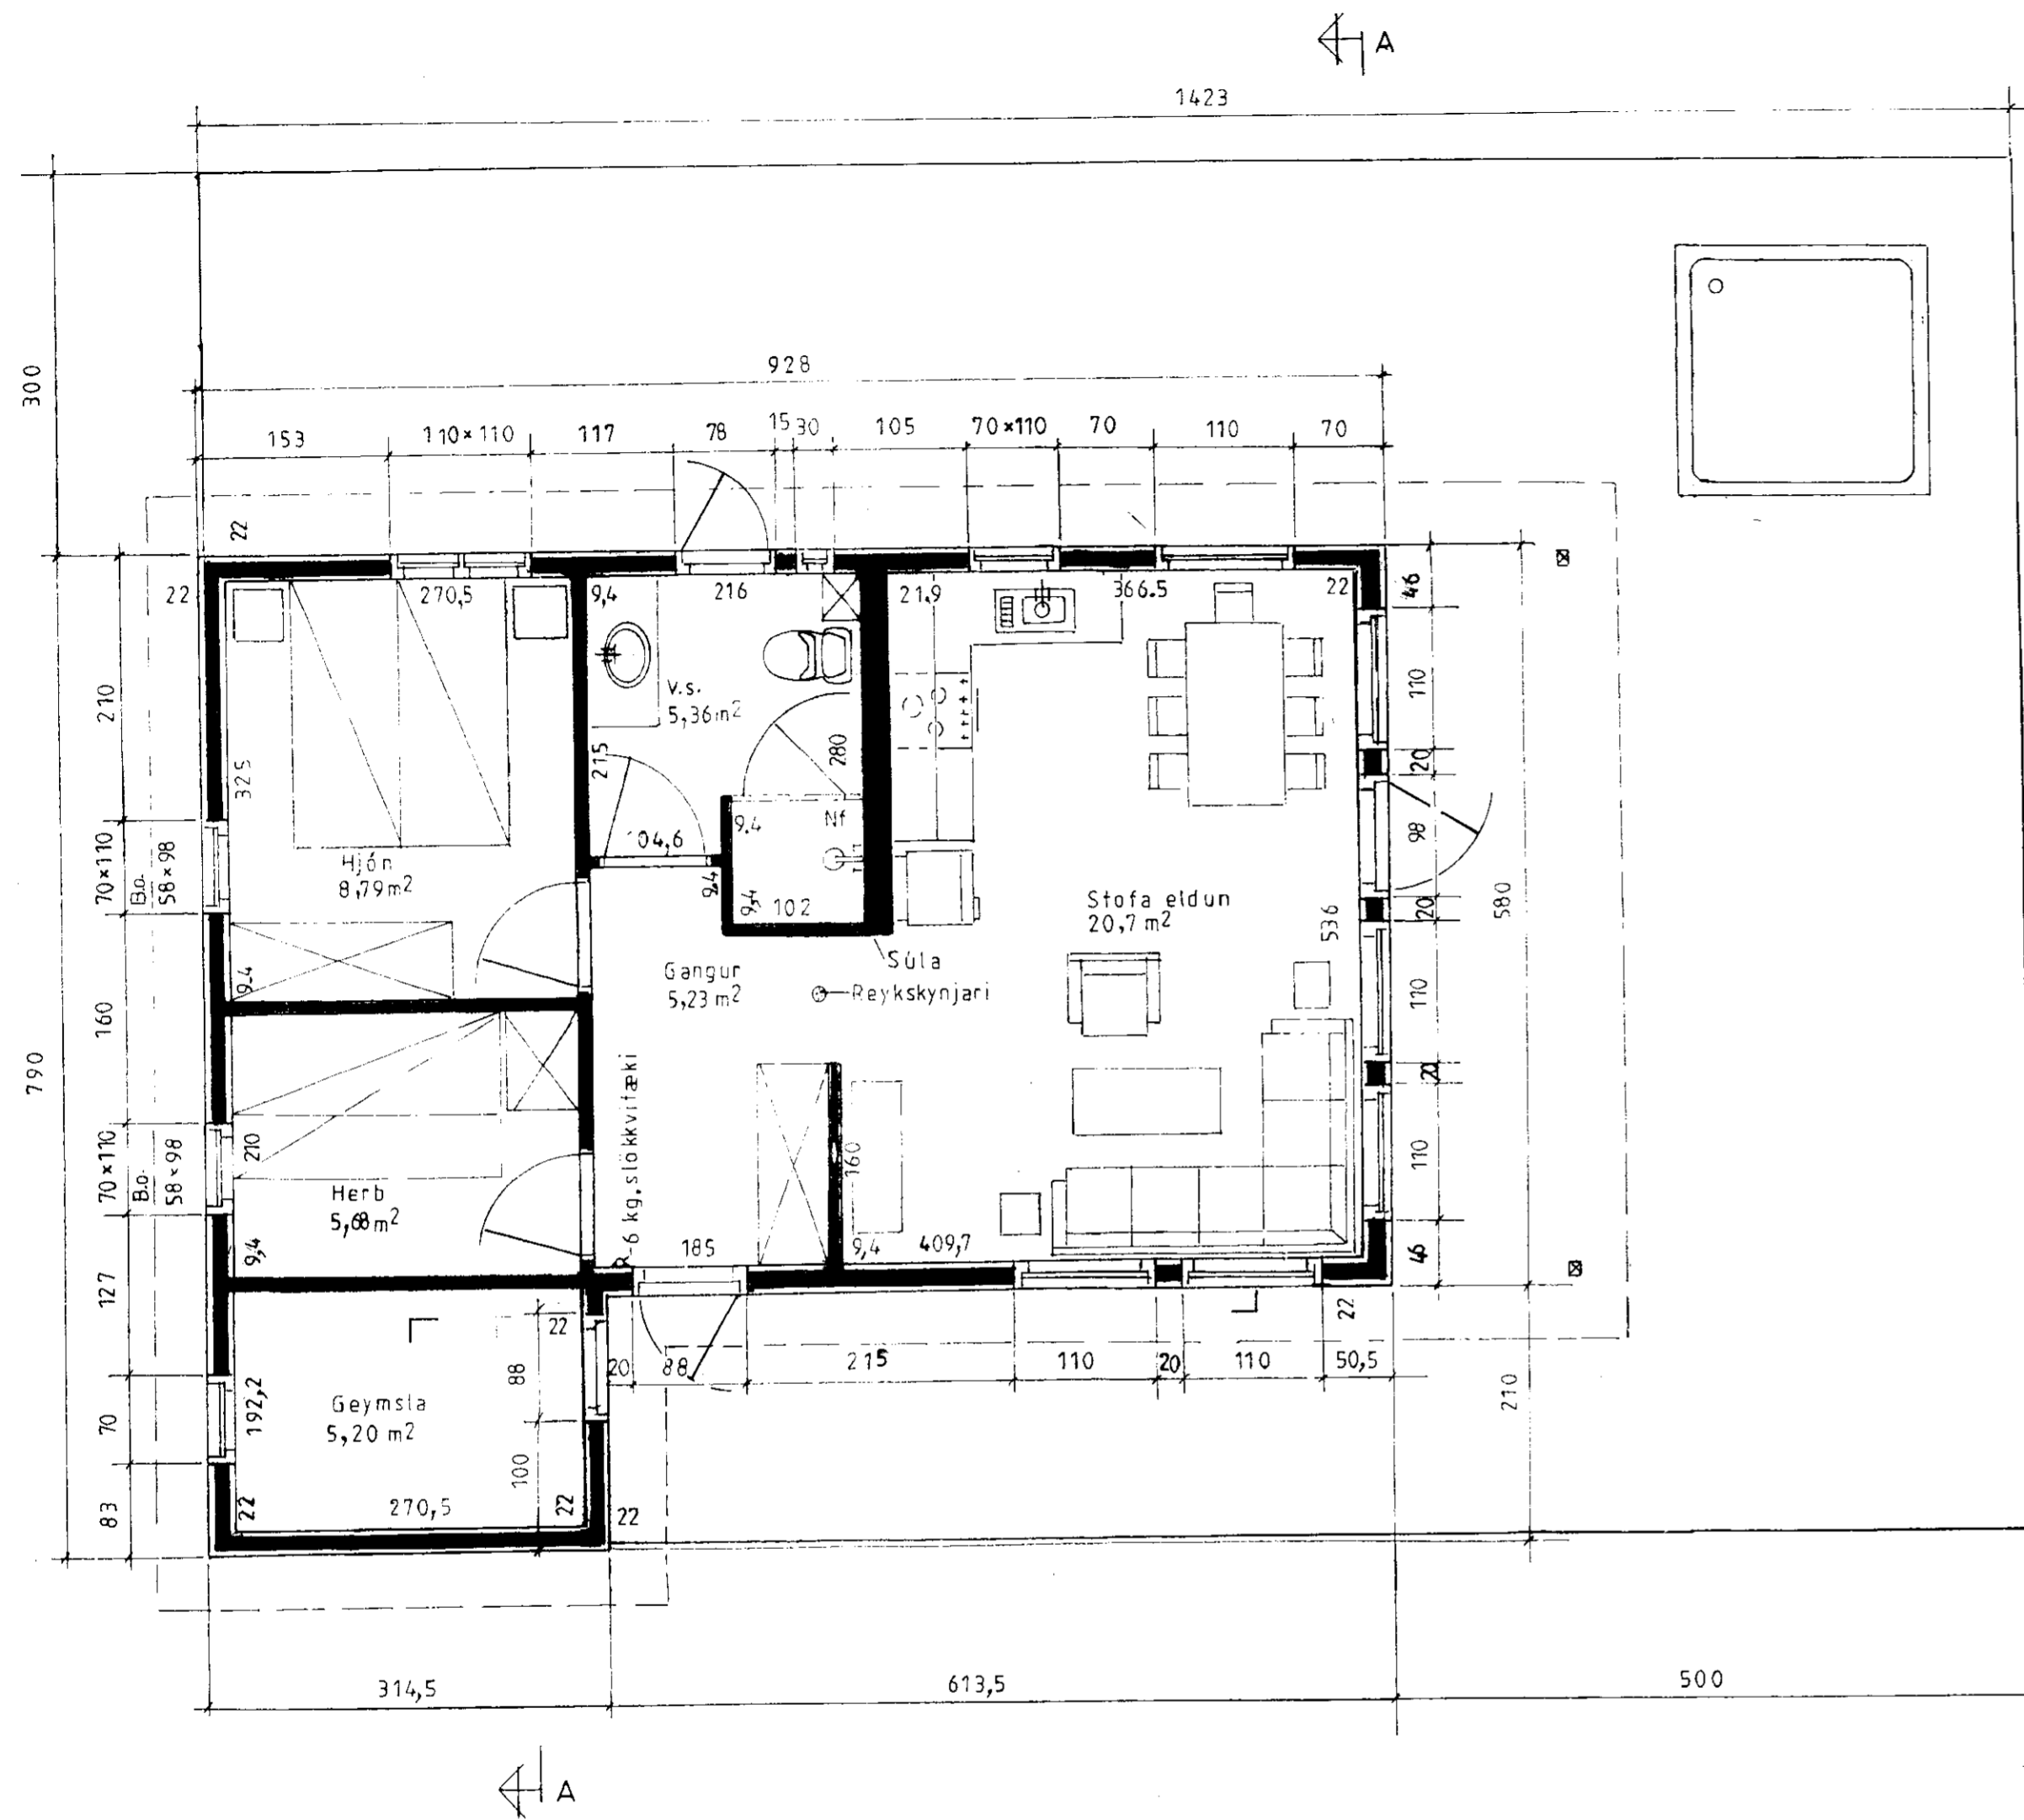

Snið A-A

Ath.:	Mkv.: 1:50	Sumarhús í landi, Kerhrauns, Grimsness og Grafningshr. Árnass. Lóð nr. 05-284. Stærð = 5144 m ²	TEIKNIVANGUR
	Dags. maí '10	Eigandi: Guðmundur Örn Ingvason kt. 160171-2949	<i>Ólafur Þorsteinsson</i> 270733-2559
	Nr. 261-02-1	Grunnmynd og snið	<i>Ólafur Þorsteinsson</i> 201032-4829
		Ádalmynd	