


Sampykkt
27 JUNI 2006
Hilmar Gunnarsson
Byggingarfulltrúi uppsveita Árnessýslu

BYGGINGARLÝSING:

SÖKKULL, GÓLFPLATA OG ARINN ERU STEYPT. HÚSID ER AÐ ÖÐRU LEYTI ÚR TIMBRI, BÆÐI KLÆÐNINGAR OG BURÐAREFNI. STEYPA SKAL ÞRIFALAG Í BOTN Á LAGNARÝMI ÞAK ER KLÆTT STÁLI. VEGGIR OG ÞÖK SKULU UPPFYLLA ÞAÐ AÐ VERA EÍ30 OG KLÆÐNINGAR Í FLOKKI 2. HÚSID ER EINANGRAB AÐ INNAN. ÞAK ER EINANGRAB MEÐ 180 MM STEINULL, VEGGIR MEÐ 150 MM STEINULL OG SÖKKULVEGGIR OG PLATA MEÐ 100 MM STEINULL EÐA PLASTEINANGRUN Í HVERJU SVEFNHERBERGI SKAL VERA OPNANLEGUR GLUGGI SEM FULLNÆGIR KRÖFUM UM BJÖRGUNAROP (MERKT BO Á GRUNNMYND). Í HÚSINU SKULU VERA REYKSKYNJARAR OG HANDSLÖKKVITÆKI AF VIÐURKENNDRI GERÐ. LITAVAL OG FRÁG.Í SAMRÁÐI VIÐ HÖNNUÐI. HITASPÍRALAR SKULU VERA Í ÖLLUM GÓLFUM (GÓLFHITI)

Um arinn skal gæta þess að ákvæði brunavarnareglugerða séu uppfyllt.

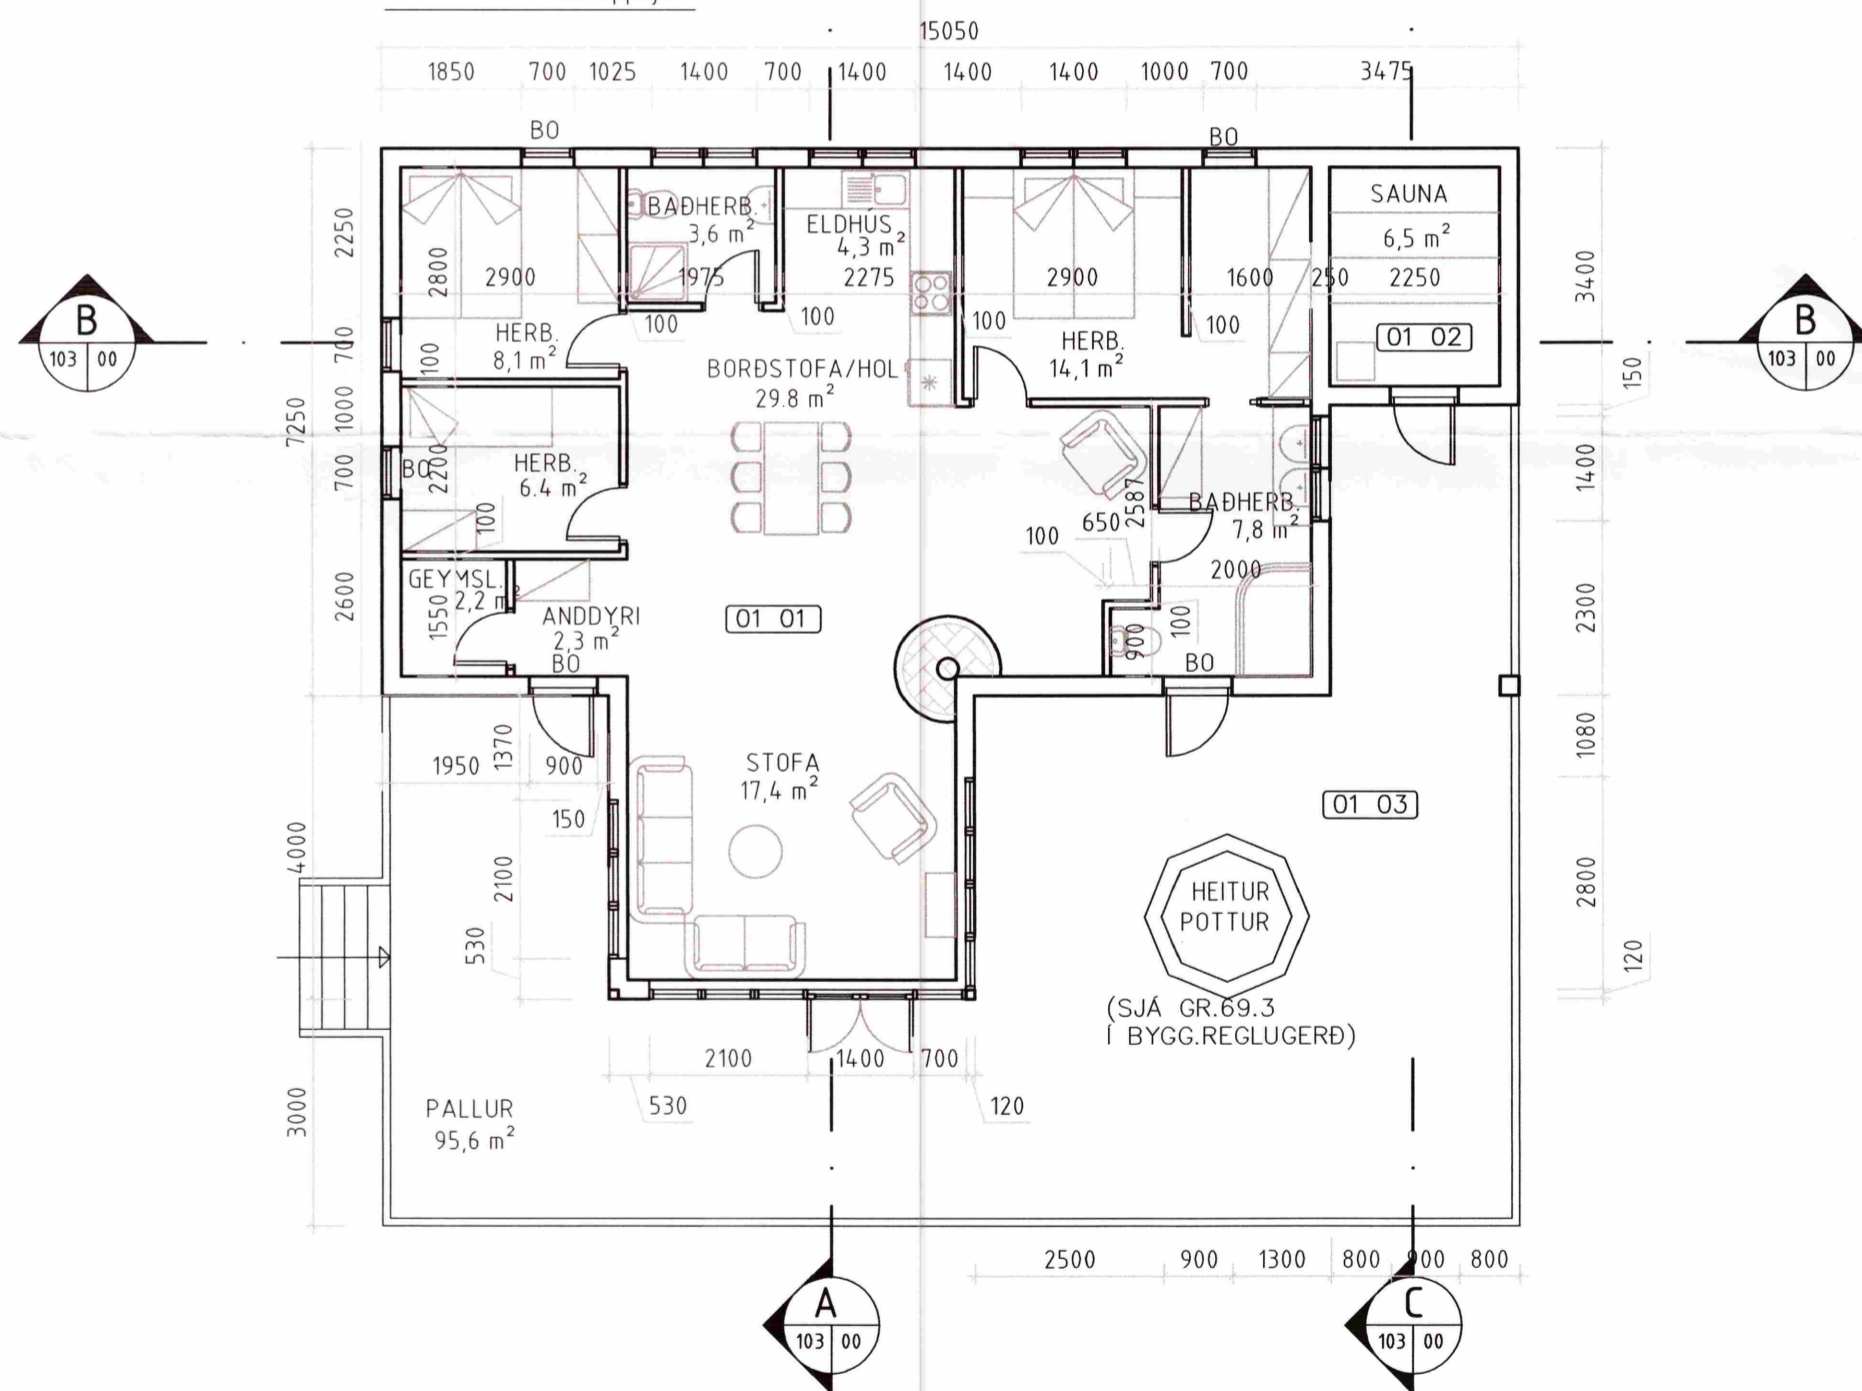

- 01 01 SUMARHÚS 110,4 m²
- 01 02 SAUNA 8,5 m²
- 01 03 PALLUR 95,6 m²

GRUNNMYND
1:100

HVÍTÁRBRAUT 31b

Í LANDI VADNES Málkvörð
GRUNNMYND 1:100

Hannað:	Teiknað:	Yfirfarið:	Dags:
RUNAR	RUNAR	GH	06.06.06
Slóð á disk:	Skraðarnr.:	Verknr.:	Bl.nr.:
	R06101	06170	101

Sampykkt:
Hilmar Gunnarsson
1070966506

**VERKFRÆÐISTOFA
SUÐURLANDS EHF**

Áusturvegur 5, 800 Selfoss, Sími: 482 3900, Fax: 482 3914, Netf: verkud@verksud.is