



Mör
40.8

Deili
skipu
af sv


Samþykkt
27 JUNI 2006
Hinnel Lönnarmann
Byggingarfulltrúi uppsveita Árnessýslu

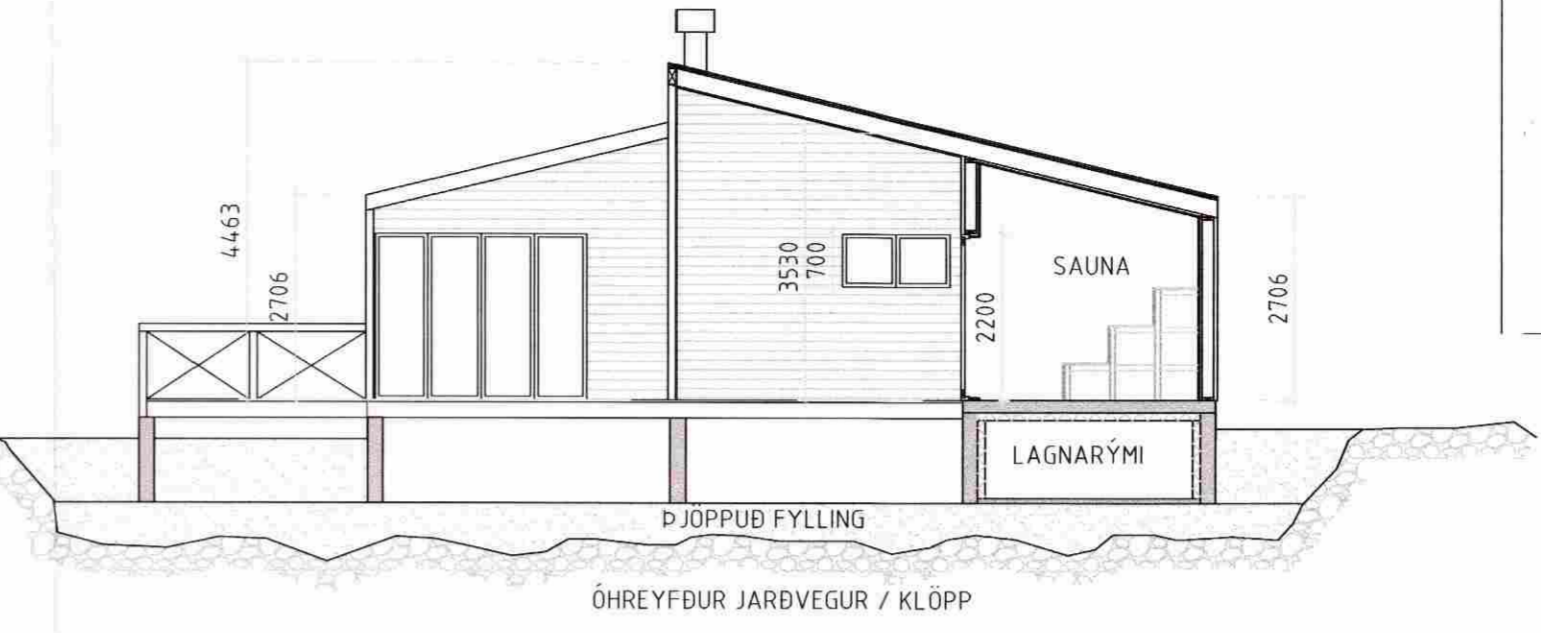

SNID C-C 1:100

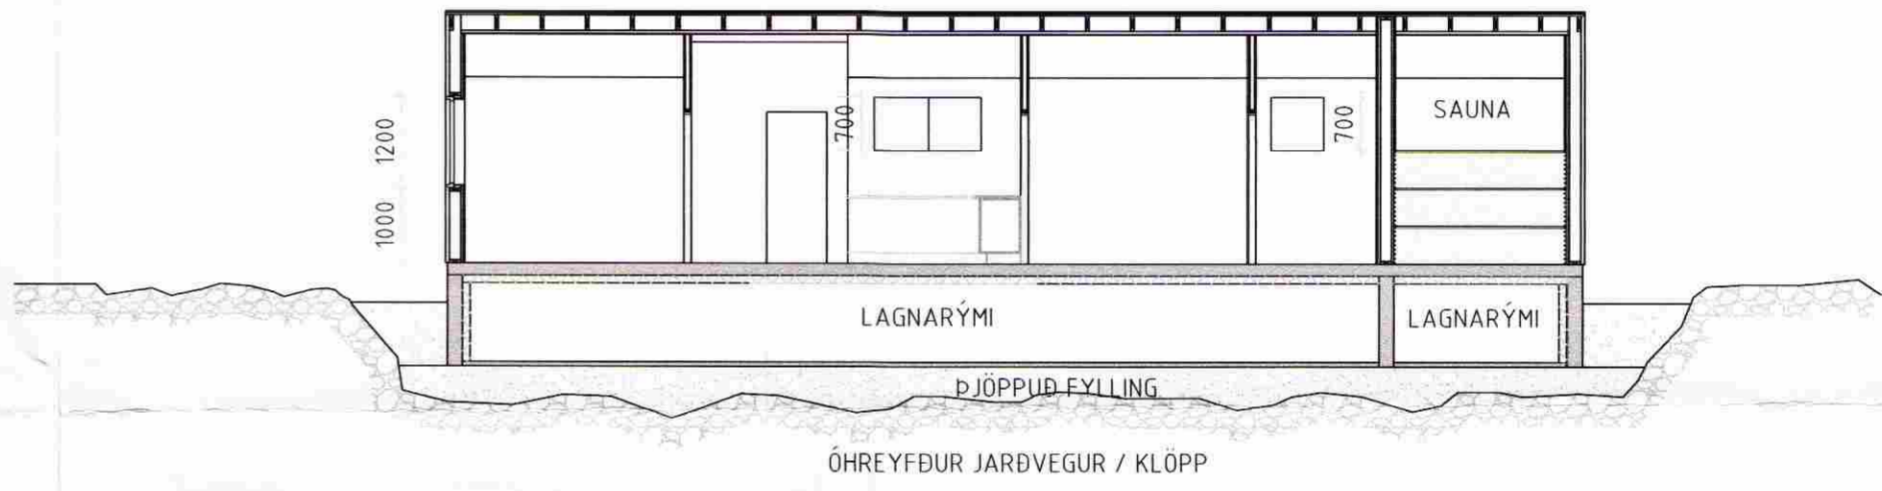

SNID B-B 1:100

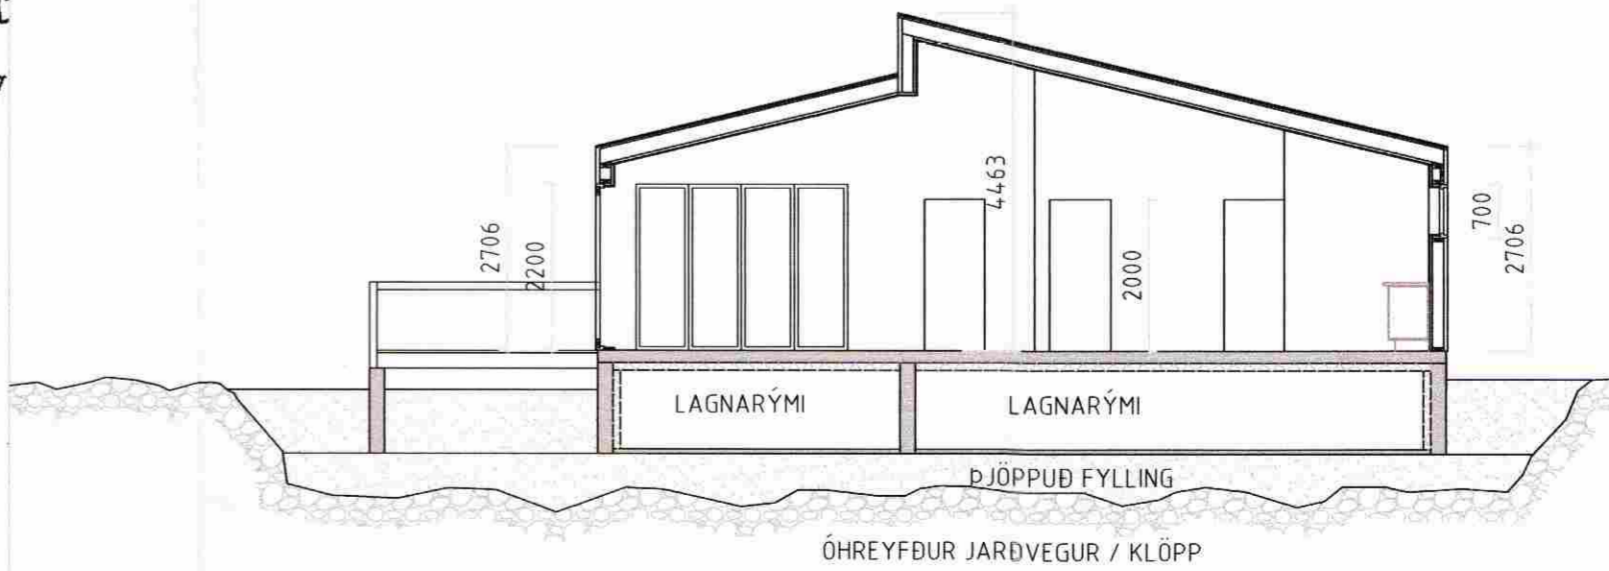

SNID A-A 1:100

HVÍTÁRBRAUT 31b			
Í LANDI VADNES	Malikvorði		
AFSTÖÐUMYND	1:1000		
SNID	1:100		
Hönnaði:	Teiknaði:	Yfirfariði:	Dags:
RUNAR	RUNAR	GH	06.06.06
Slóð á disk:	Skráarnafn:	Verknr.	Bl.nr.
	R06101	06170	103

Samþykkt: *Sveinbjörg Þórunn*