



Hlið.

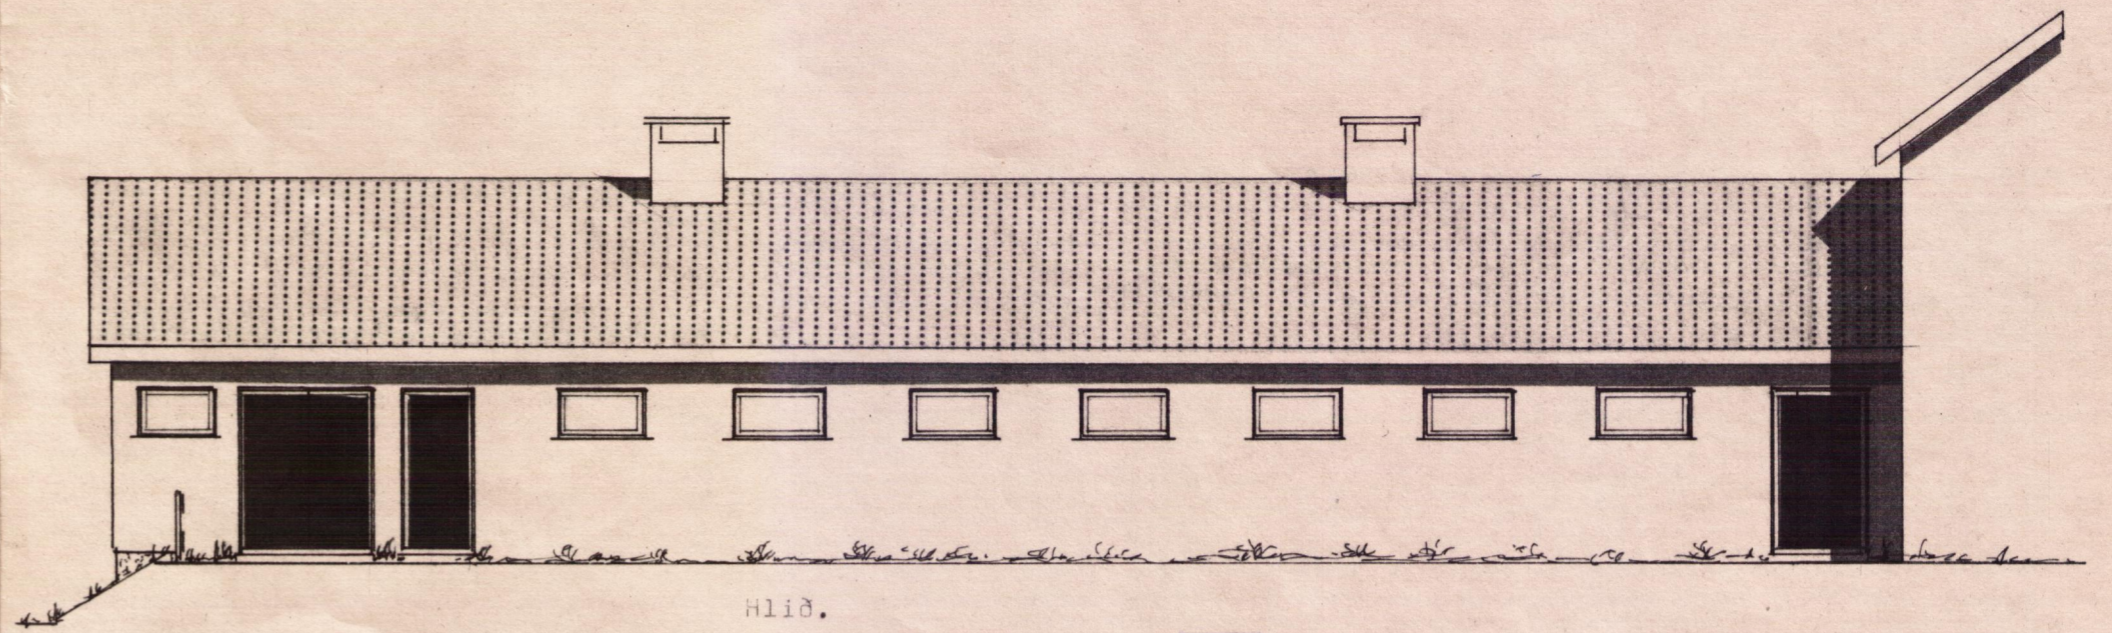

Hlið.


Hlaða.

Hlaða.

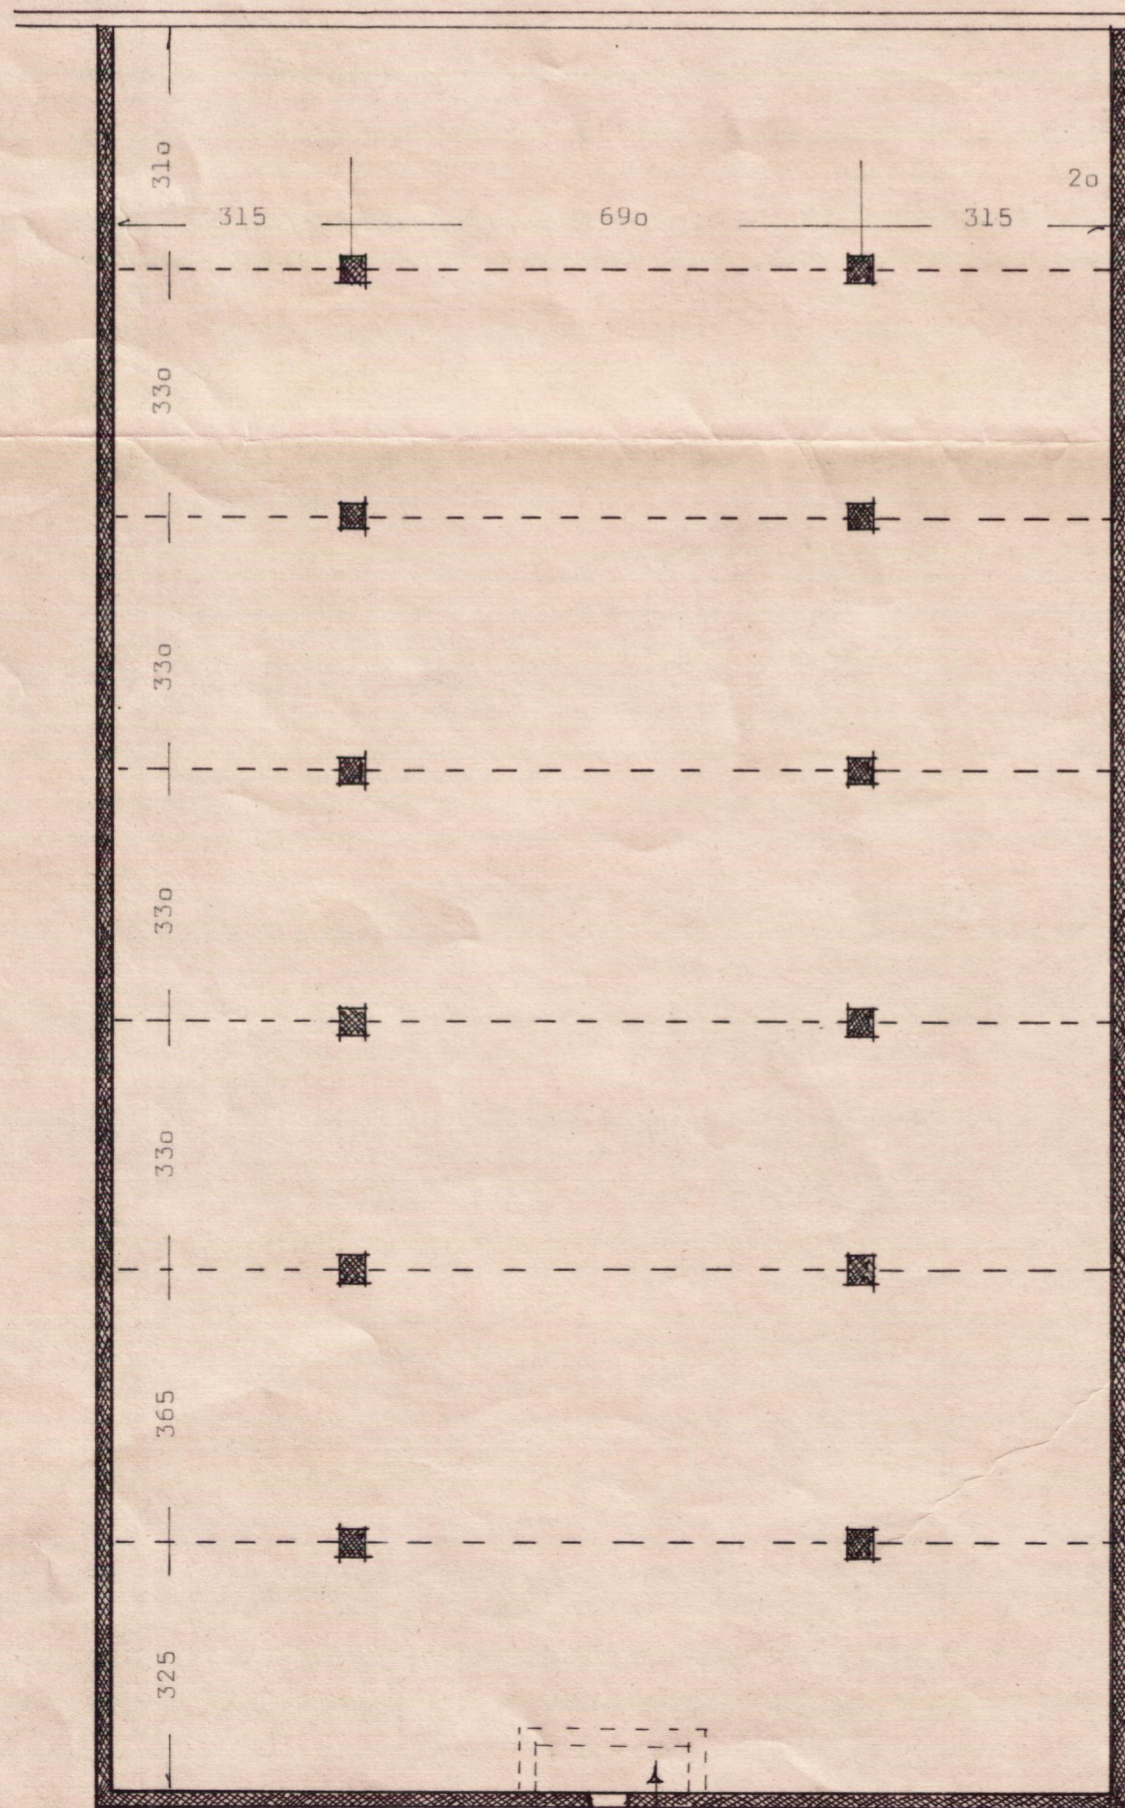


Haugkjallari.


Innskot fyrir áburðarvagninn.

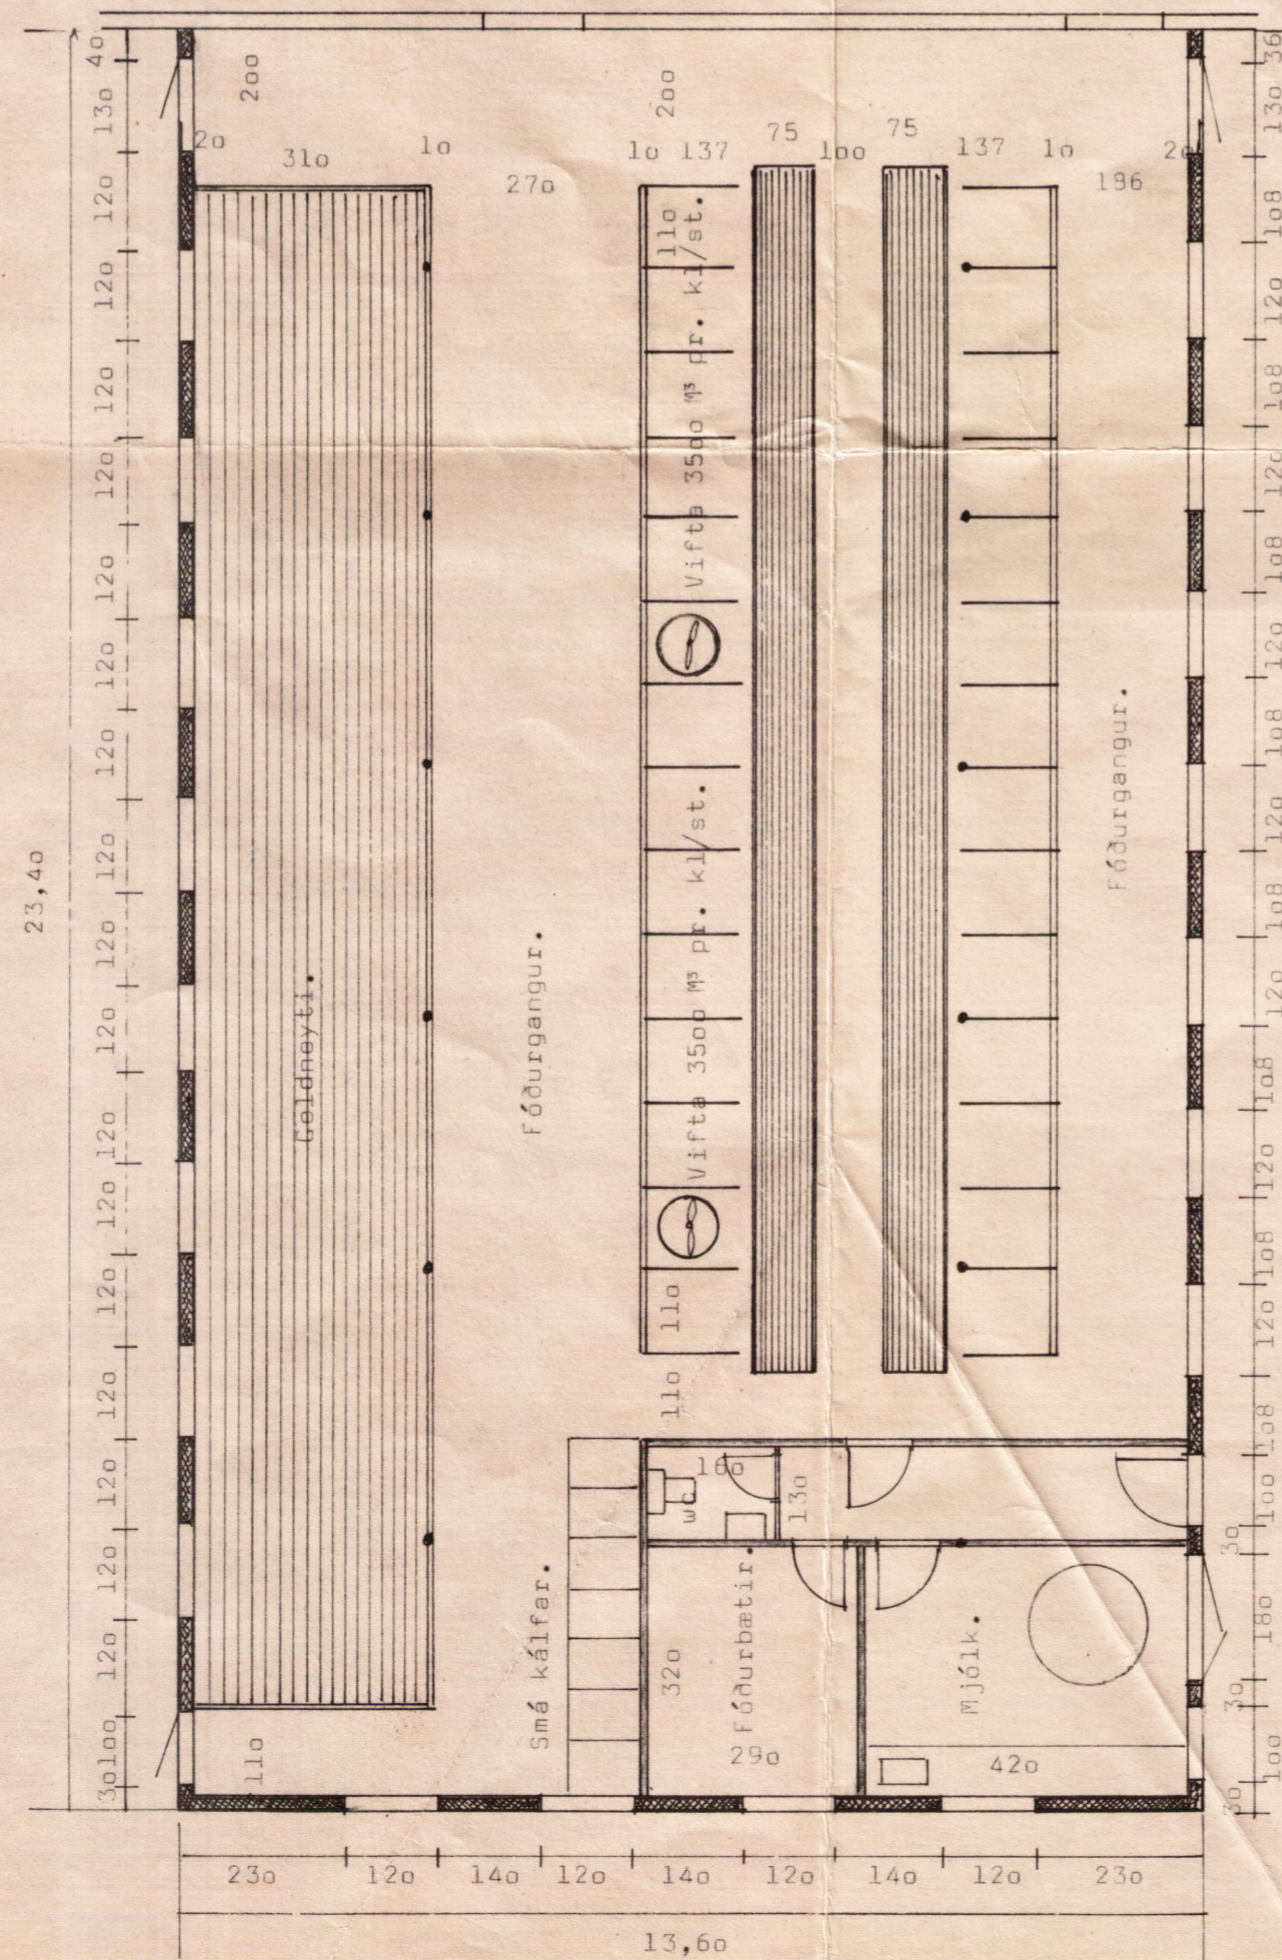

Loftræsting í wc.

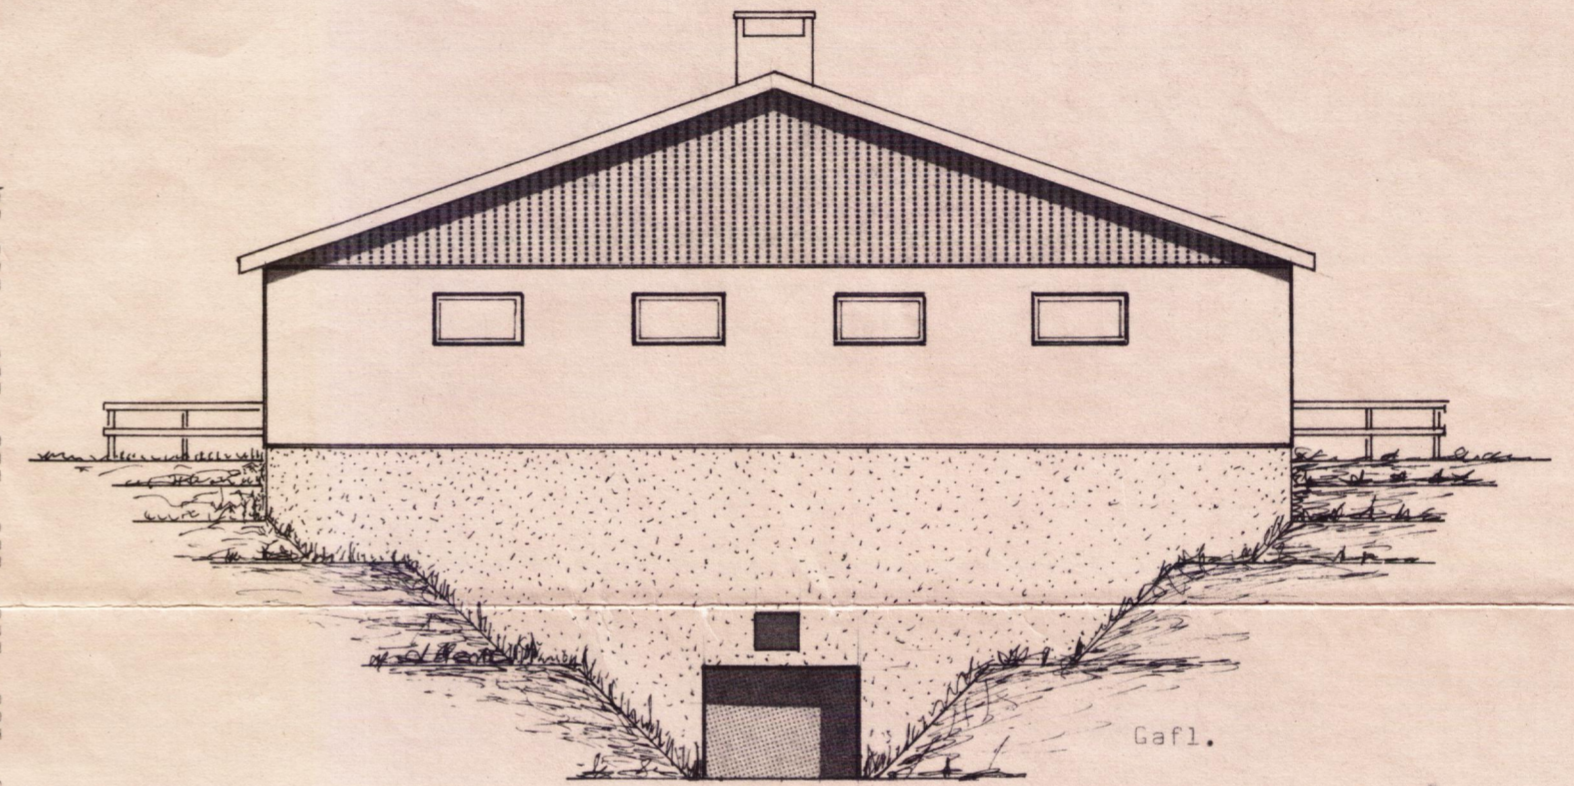

Gafl.

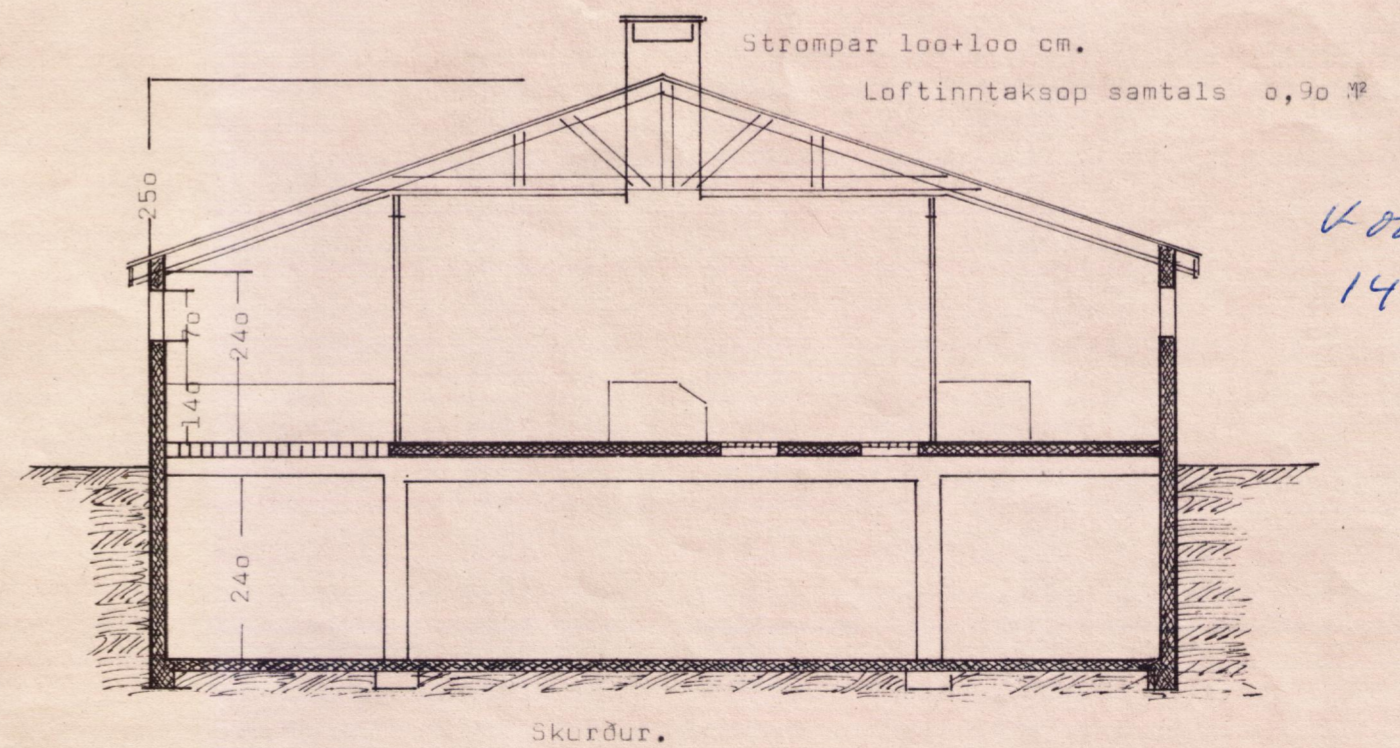

Skurður.

Strompar 100+100 cm.

Loftinntaksop samtals 0,90 m²

14.4.75

Burðarþolsútreikningur liggir fyrir áður en verk er hafið.

BYGGINGASTOFNUN LANDBÚNAÐARINS
LAUGAVEGI 120 REYKJAVÍK SÍMI 25444

Hagi, Grímsneshreppi, Árn.

28 bósa fjós, geldneytispláss, mjólkurhús og f. Breytt frá 1880

Haugkjallari. Mælikvæði 1:100

Grunnmyndir, skurður, útlitsmyndir.

DAGSETNING 9. apríl 1975

TEIKNAD Ó.A.K.