


1:10

Båsar

Förlägg.
vid utvägg

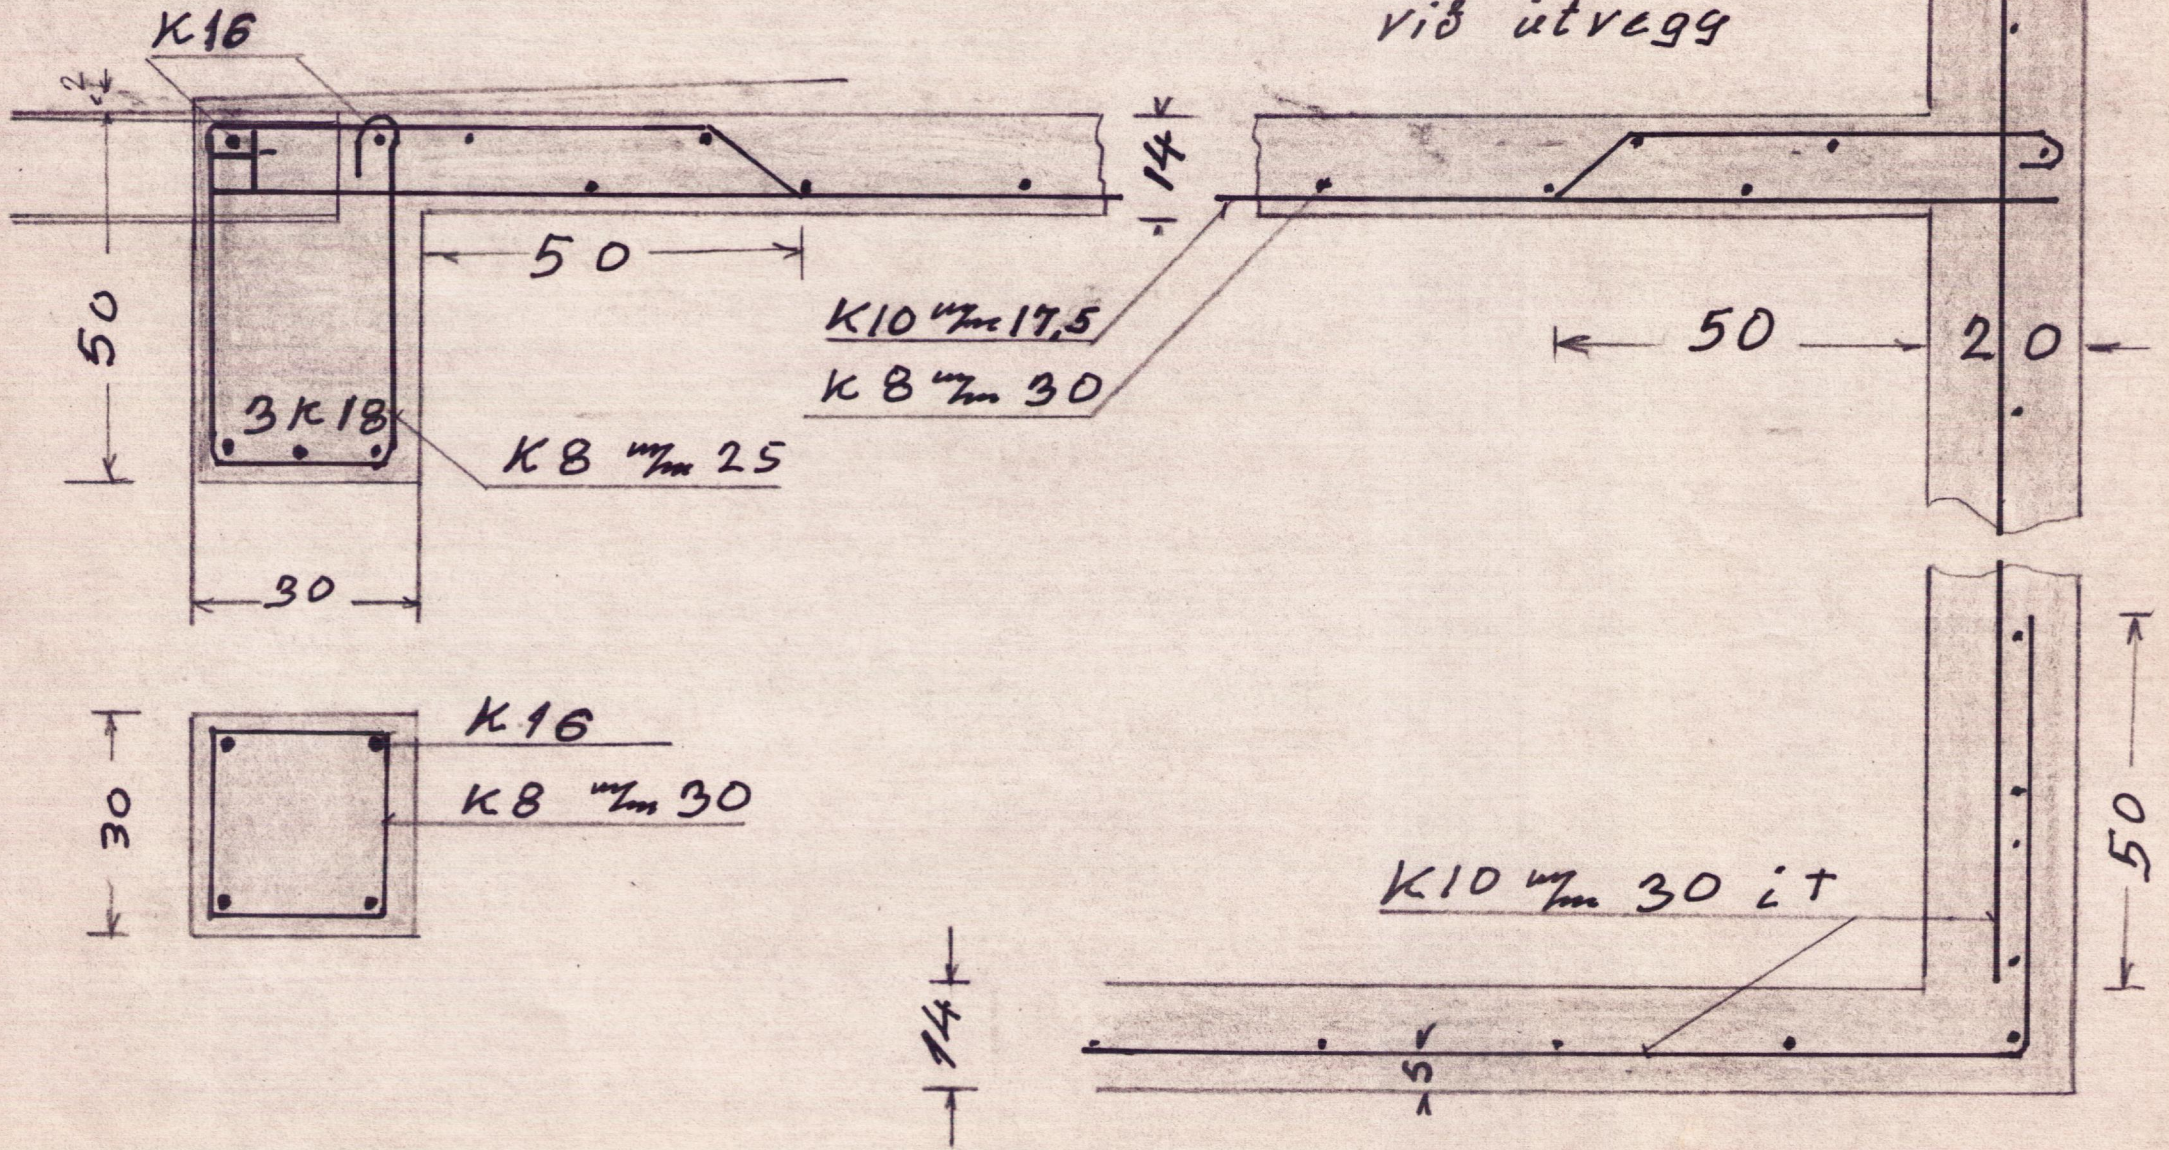

MarLeim