




SAMPYKKT
 16 NOV. 2011
Ally Gindarsson
 Byggingafræði uppsetningu, Amoséyju og Flóabí.

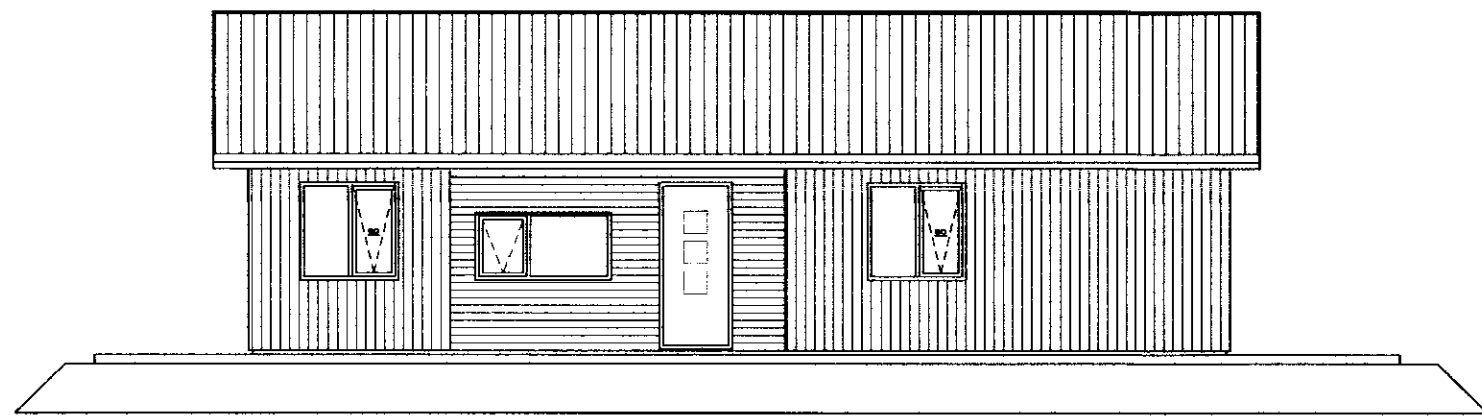


Norðlæg hlíð
 Mkv 1:100

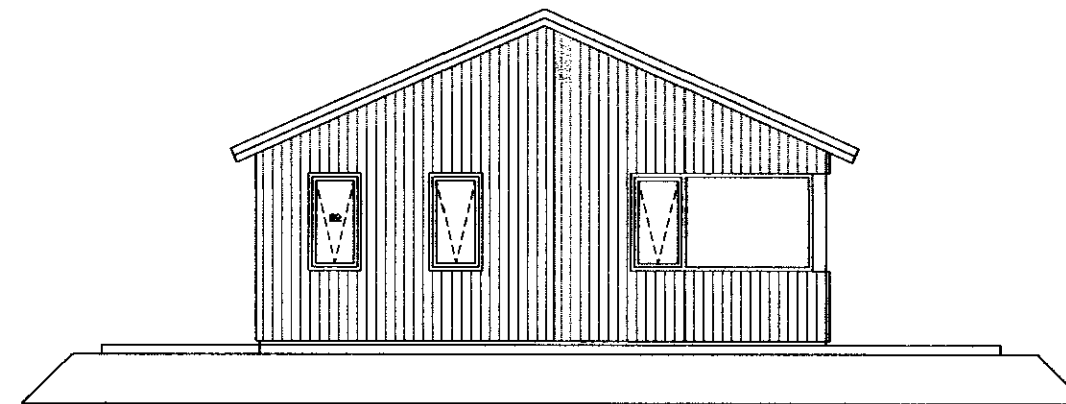



Vestlæg hlíð
 Mkv 1:100

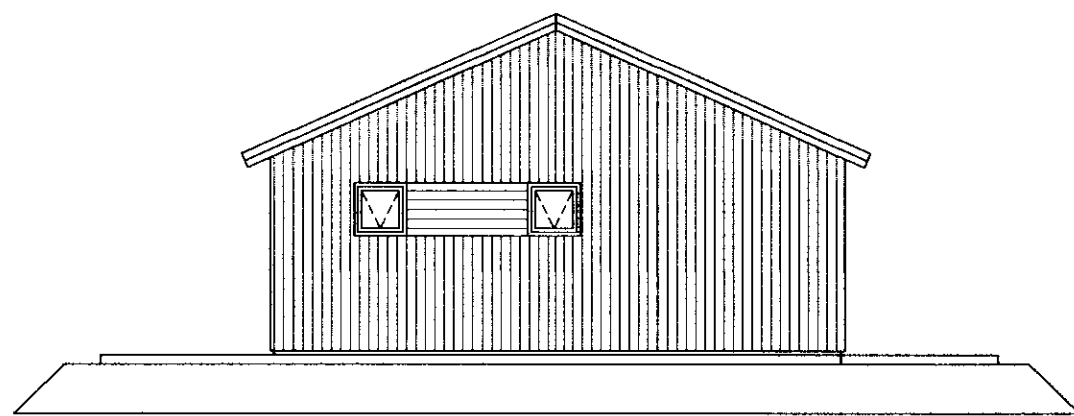

Austlæg hlíð
 Mkv 1:100

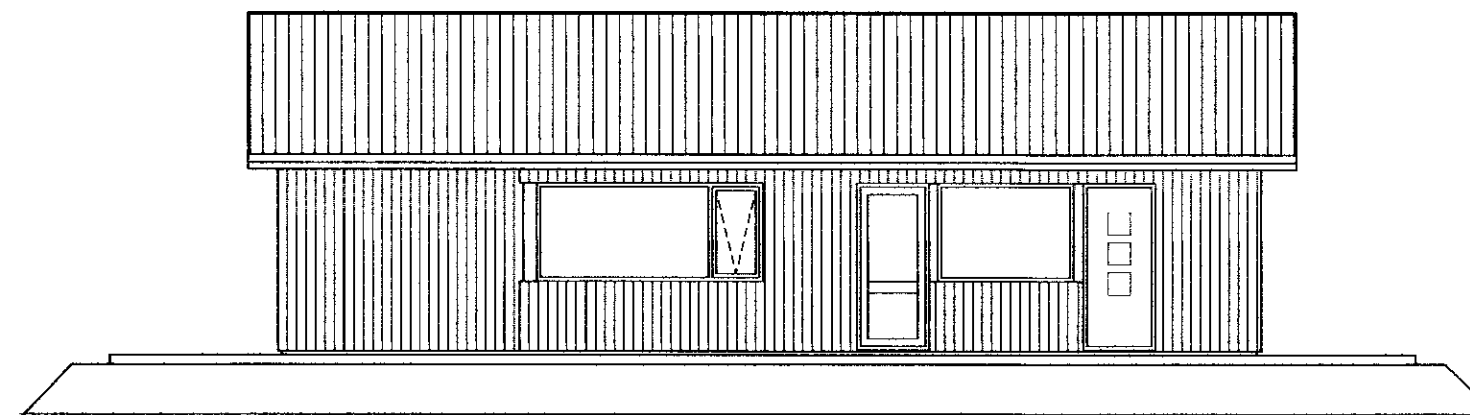

Suðlæg hlíð
 Mkv 1:100

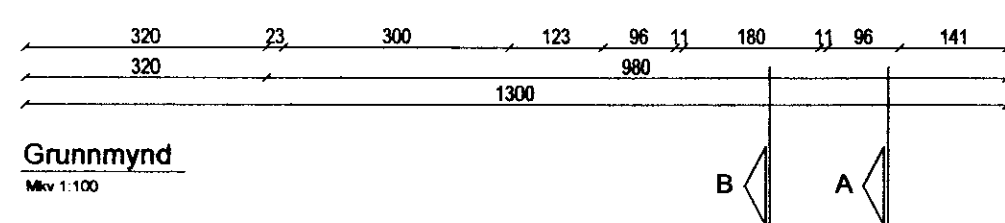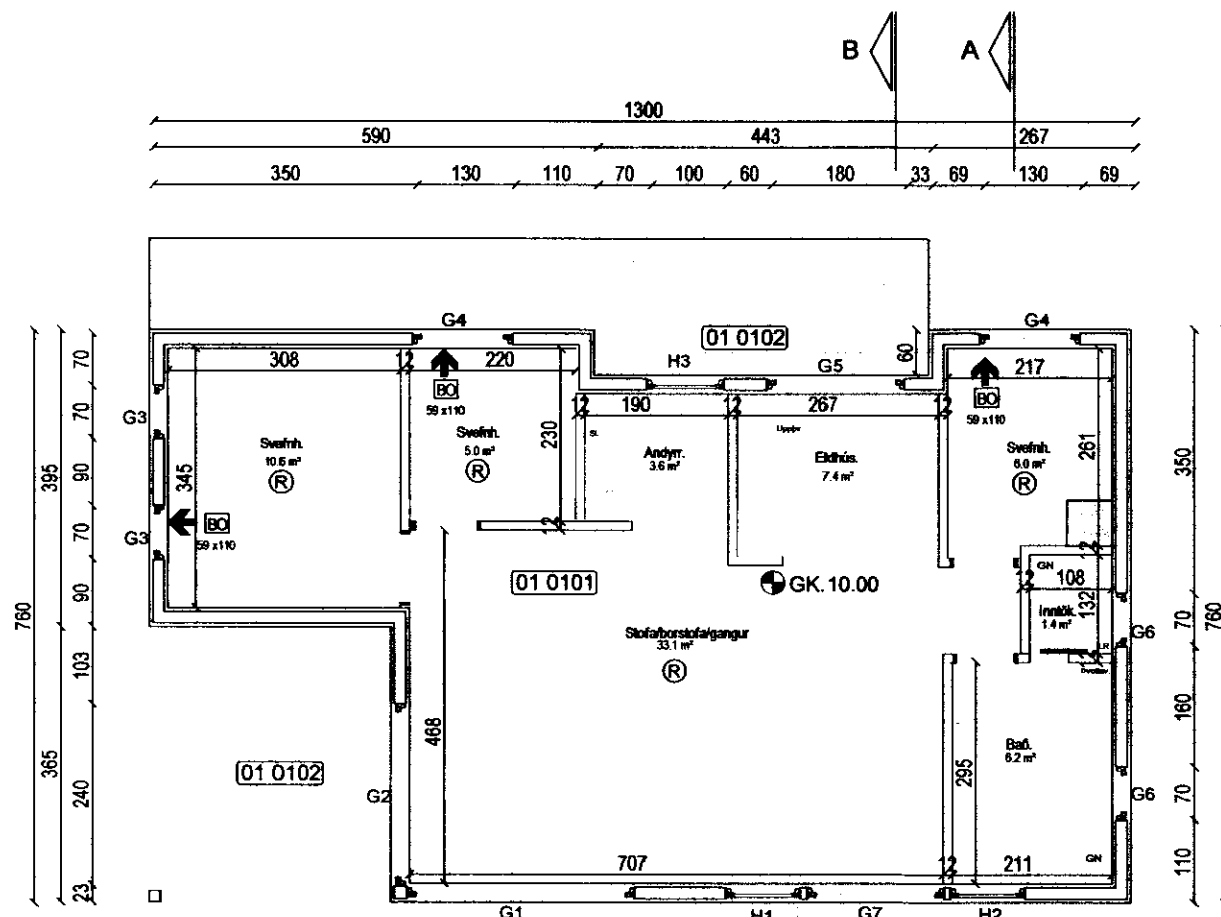

Grunnmynd
 Mkv 1:100

Pro-Ark teiknistofa

Hæðarbrúnir 1
 Grímsnes og Grafningshrepp

10-037 Grunnmynd/útlit

Eiríkur Vignir Pálsson
 Eiríkur Vignir Pálsson BFI Kt: 010975-4179

Kjartan Sigurbjartsson BFI Kt: 190275-5319

Teikn. EVP
 Dags. Nóv 2011
 Mkv. A2 - 1:100

01.02-A

ÚTPRENTAD: 8.11.2011 08:45:04
 SÍÐAST VISTAD: 8.11.2011 08:38:13
 Símanúmer: 482 4430
 próf@proark.is