


SAMÞYKKT  
 16. NOV. 2011  
 Alfríður Gunnarsdóttir  
 Byggingafræðingur, úppösk. Amessýslu og Flóahtr.

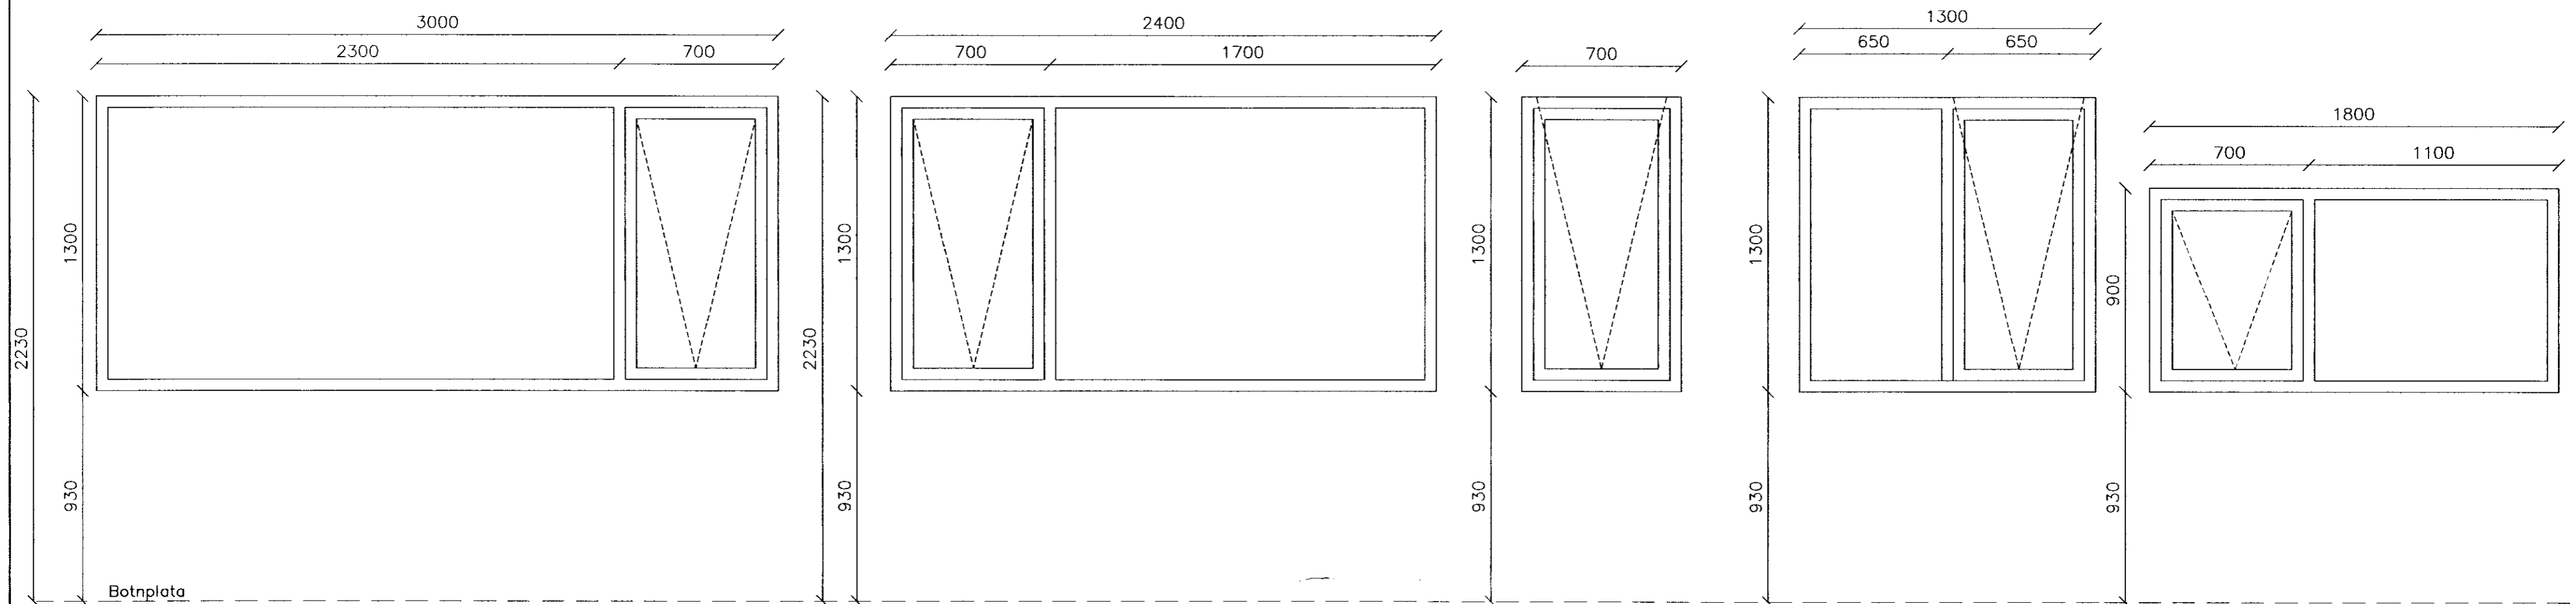


**G-1**  
 Hæð ofan á glugga.....2200mm  
 Opnanlegt fag.....Toppengt  
 Fjöldi ..... 1.stk.

**G-2**  
 Hæð ofan á glugga.....2200mm  
 Opnanlegt fag.....Toppengt  
 Fjöldi ..... 1.stk.

**G-3**  
 Hæð ofan á glugga.....2200mm  
 Opnanlegt fag.....Toppengt  
 Björgunnapop  
 Fjöldi ..... 2.stk.

**G-4**  
 Hæð ofan á glugga.....2200mm  
 Opnanlegt fag.....Toppengt/björgup  
 Fjöldi ..... 2.stk.

**G-5**  
 Hæð ofan á glugga.....1700mm  
 Opnanlegt fag.....Toppengt  
 Fjöldi ..... 1.stk.

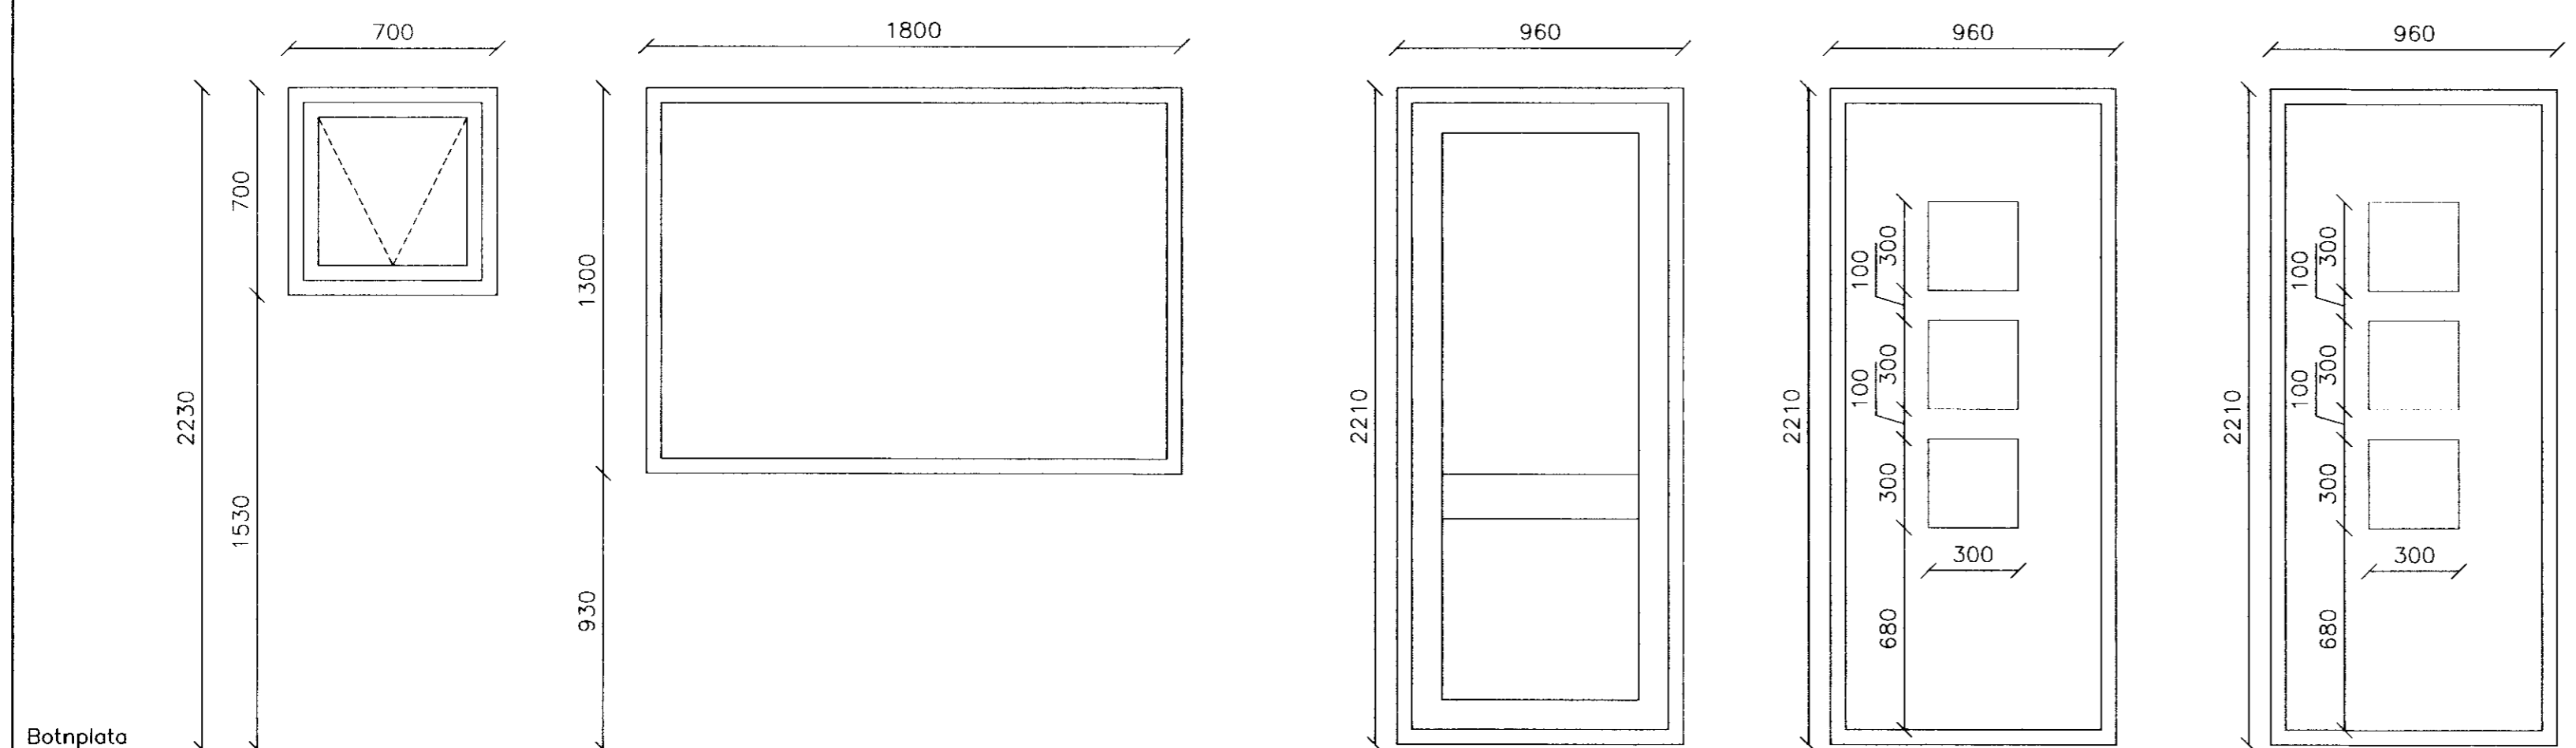

**G-6**  
 Hæð ofan á glugga.....2200mm  
 Opnanlegt fag.....Toppengt  
 Fjöldi ..... 2.stk.

**G-7**  
 Hæð ofan á glugga.....2200mm  
 Opnanlegt fag.....Toppengt  
 Fjöldi ..... 1.stk.

**H-1**  
 Hæð ofan á hurð.....2230mm  
 Opnun.....Hægri út  
 Fjöldi ..... 1.stk.

**H-2**  
 Hæð ofan á hurð.....2230mm  
 Opnun.....Vinstri út  
 Fjöldi ..... 1.stk.

**H-3**  
 Hæð ofan á hurð.....2230mm  
 Opnun.....Vinstri inn  
 Fjöldi ..... 1.stk.

**Pro-Ark teiknistofa**

**Hæðarbrúinir 1**  
**Grímsnes og Grafningshrepp**

**Glugga/hurðateiknagar**

10-037  
 Eiríkur Vignir Pálsson BFI Kt: 010975-4179

Kjartan Sigurbjartsson BFI Kt: 190275-5319

Teikn. EVP  
 Dags. Nóv 2011  
 Mkv. A2 - 1:20

**01.03- A**

ÚTPRENTAD: 9.11.2011 08:43:54  
 Síðast vristað: 9.11.2011 08:38:13  
 Sími: 482 4830 proark@proark.is