


LOFTJUN: í hvert sperrubíl fara 2stk. ø40mm PEH rör með neti.

Lousholt á milli sperra yfir anddyri. Festist með BMF virklum.

BMF girði 1.5x25 mm neglist með kamsaum 40/50. 2 stk. í hverja sperru. Bægst yfir sperru í hvorum enda og neglist með 6 stk. kamsaum 40/50.

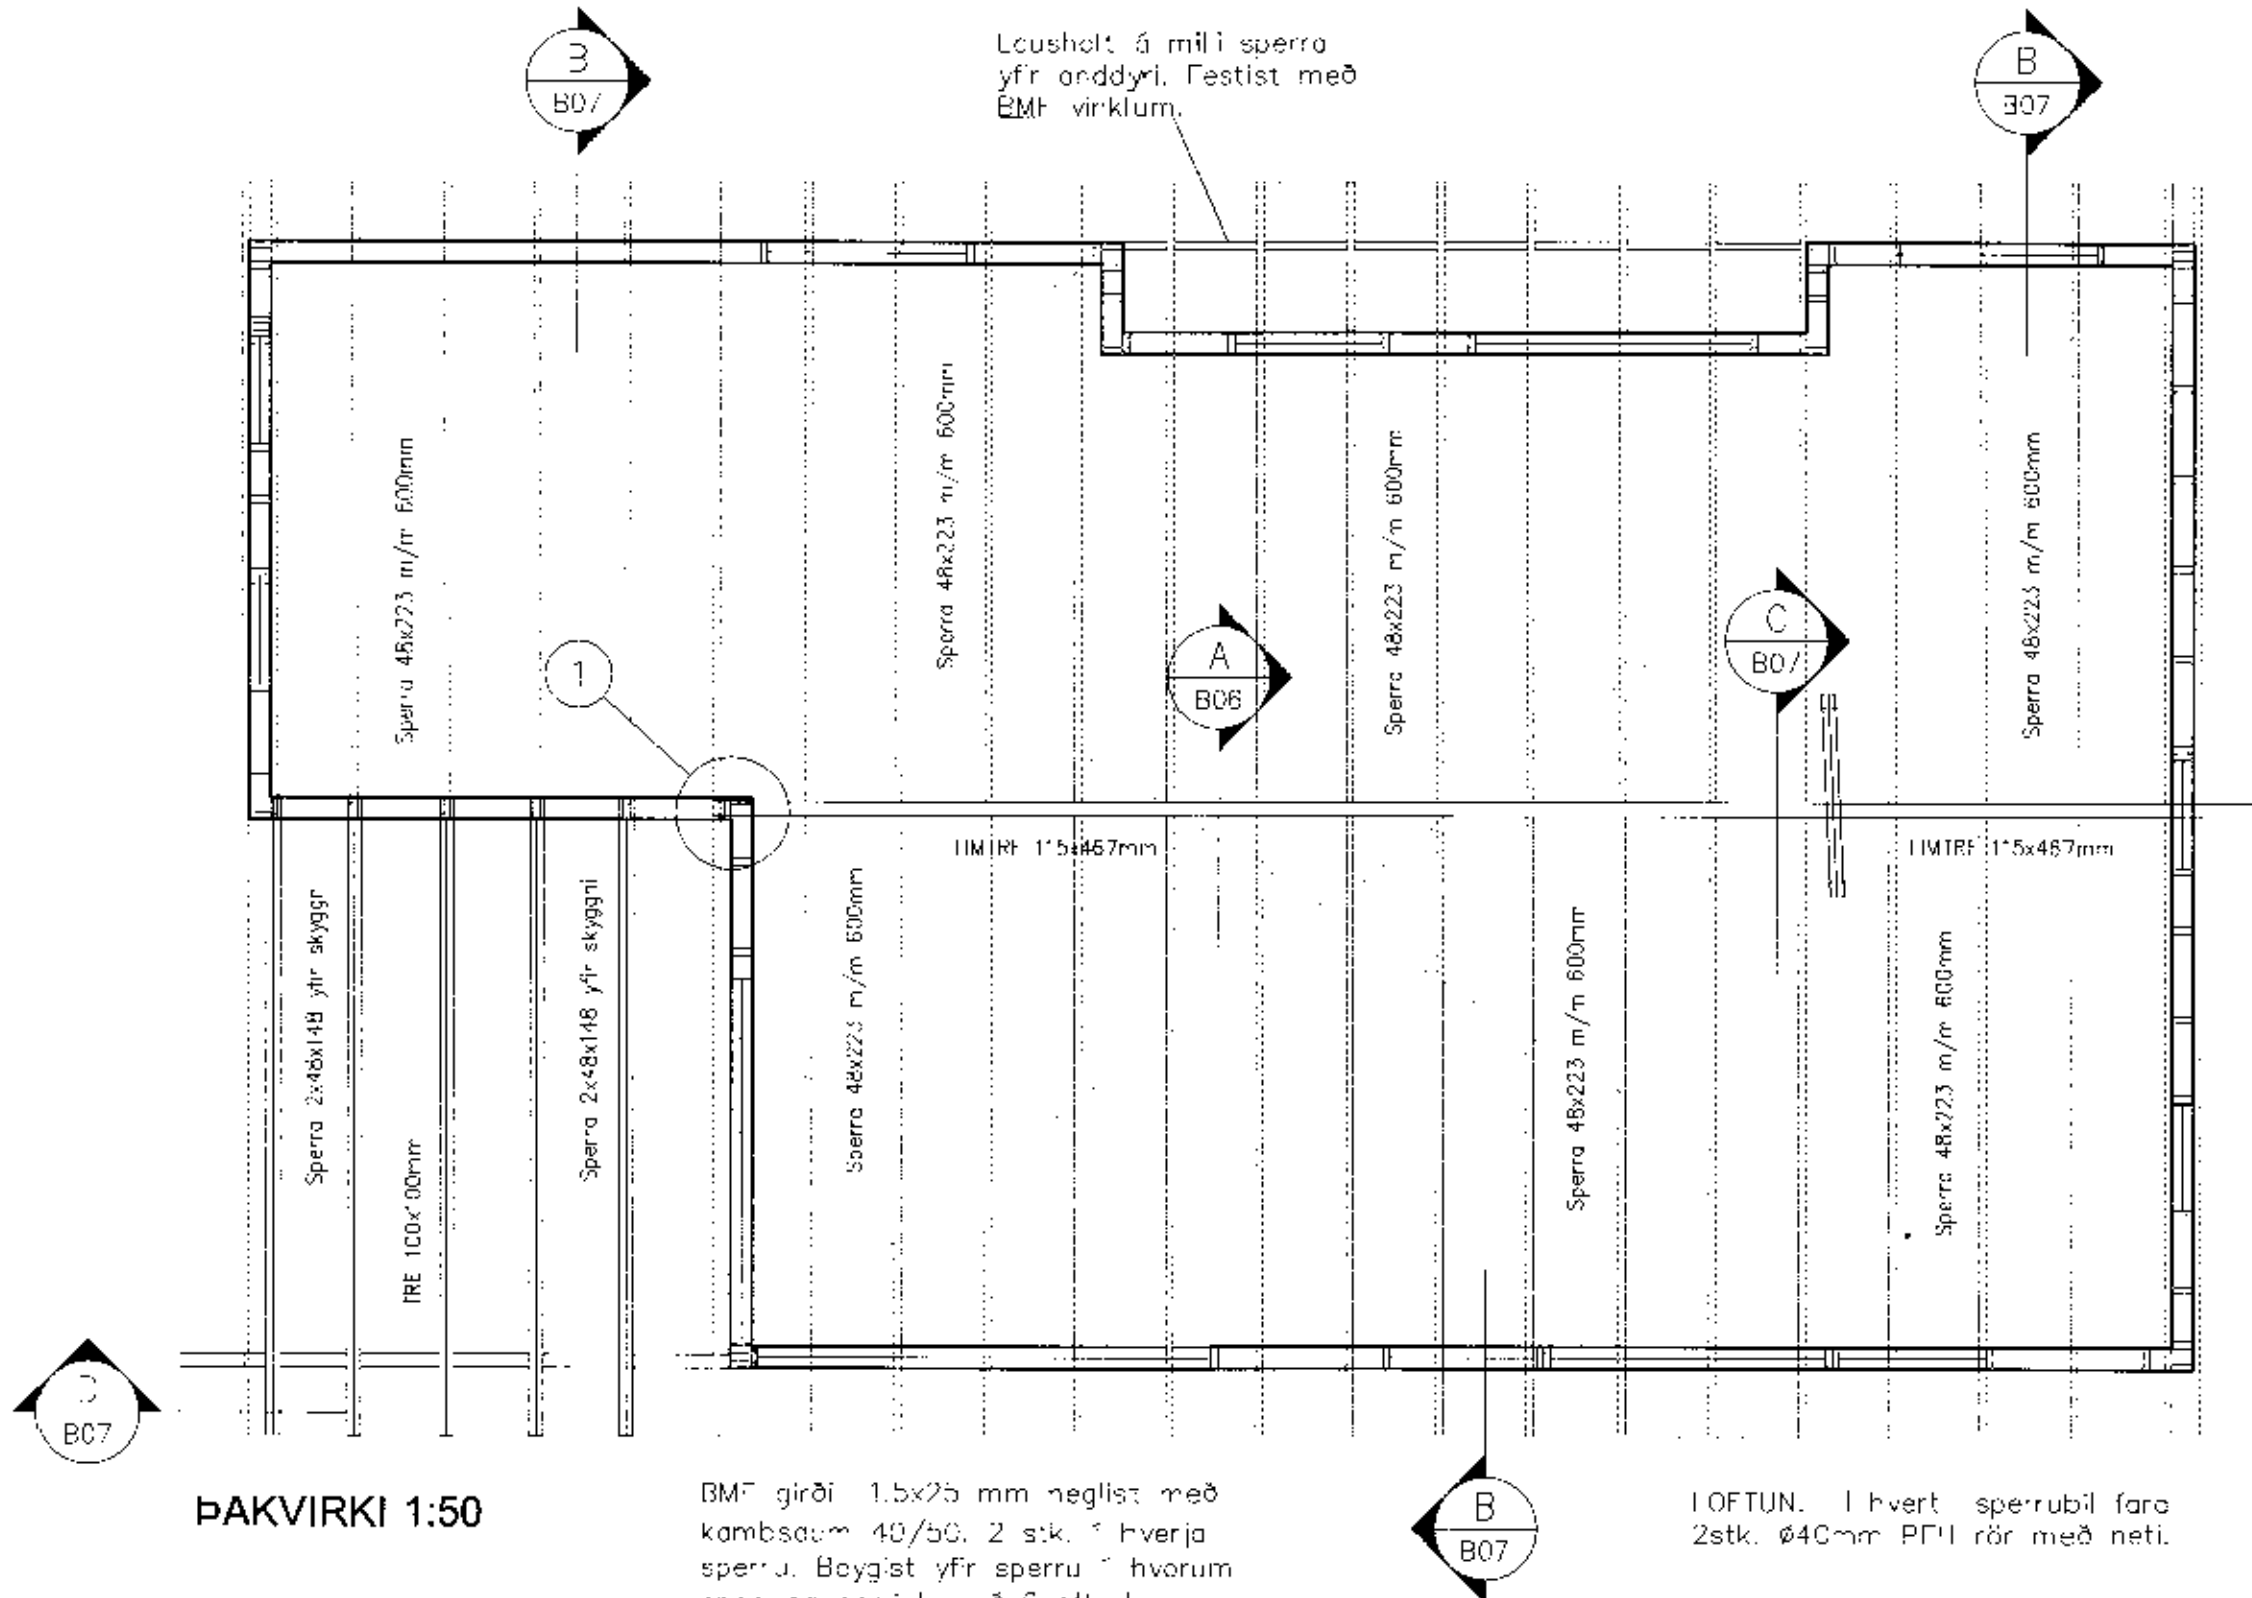


DEILI 1: LIMTRÉ FESTING 1:10

Dags	Þeytingar	Nr.	Nafn
meter verkfræðistofa ehf Síðumúli 1, 108 Reykjavík <small>ARITUN SAMREMINJASAMHÖNDUÐAR</small>			
<small>Sími: 56/8822, Fax: 8940059 meter@meter.is, www.meter.is</small>			
FRAMBRÉGNIR 1, GRÍMSNES OG GRAFNINGSHREPPUR			
ÞAKVIRK, SNIÐ A, DEILI 1 OG SKÝRINGAR			
<small>TOLVUSKRA</small> 431-801 HRAUNRÖNIR 1	<small>FRANNAÐ</small> FÓ	<small>TEKNAÐ</small> FÓ	<small>VIÐI AR-Þ</small> FÓ
<small>SAMÞYKKT</small> Friðrik Ólafsson 2303597459	<small>TEKNIÐG NR.</small> 431-806	<small>MKV.</small> 1:10	<small>BLAD NR.</small> B 06
<small>DAGS.</small> 11.11.2011		<small>VERK NR.</small> 431	

SKÝRINGAR

Grind 45x45 m/m 600mm er í útveggjum, 50x100mm í innveggjum. Timburstærðir eru í mm. Grindaefti sé í gæðafokki T10 (K18) eða betra. Límtré sé í gæðafokki L40. Allt grindaefti skal þykktarhefla á kanta. Allt ónefnt Grindaefti í útveggjum er 45x145 mm eða 48x148 mm. Þak er oftast með 2x40 mm PEH rör með neti í hverju þakli. Útveggjagrindur klæðist að utan með 9mm krossviði, til vindstífgingar og sem vindvörn. Neglist með 28x60 mm nöglum m/m 15mm. (2" galv. m/m 150). Jndir bollarar, sem herðast að tré, komi skífur 40x40x4 mm. Á þó ekki við um límtré, þar má nota hringlaga skífur ø25 mm.

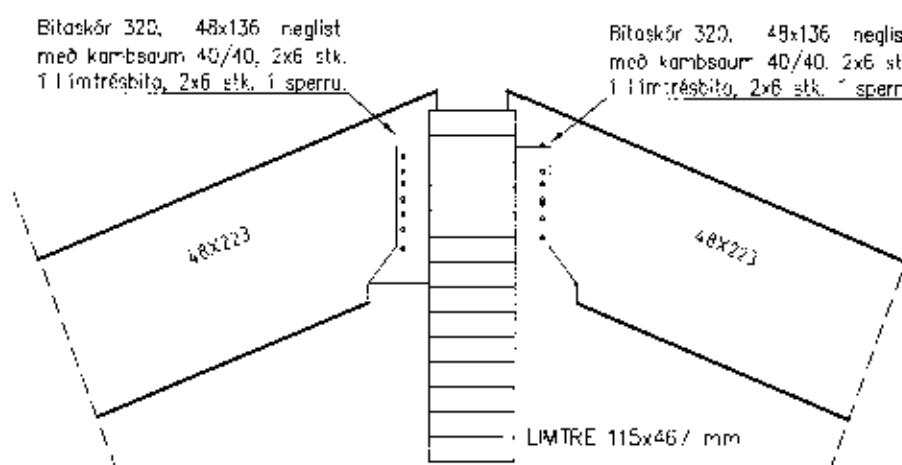

A Festing á sperrum í límtré. Mkv. 1:10