
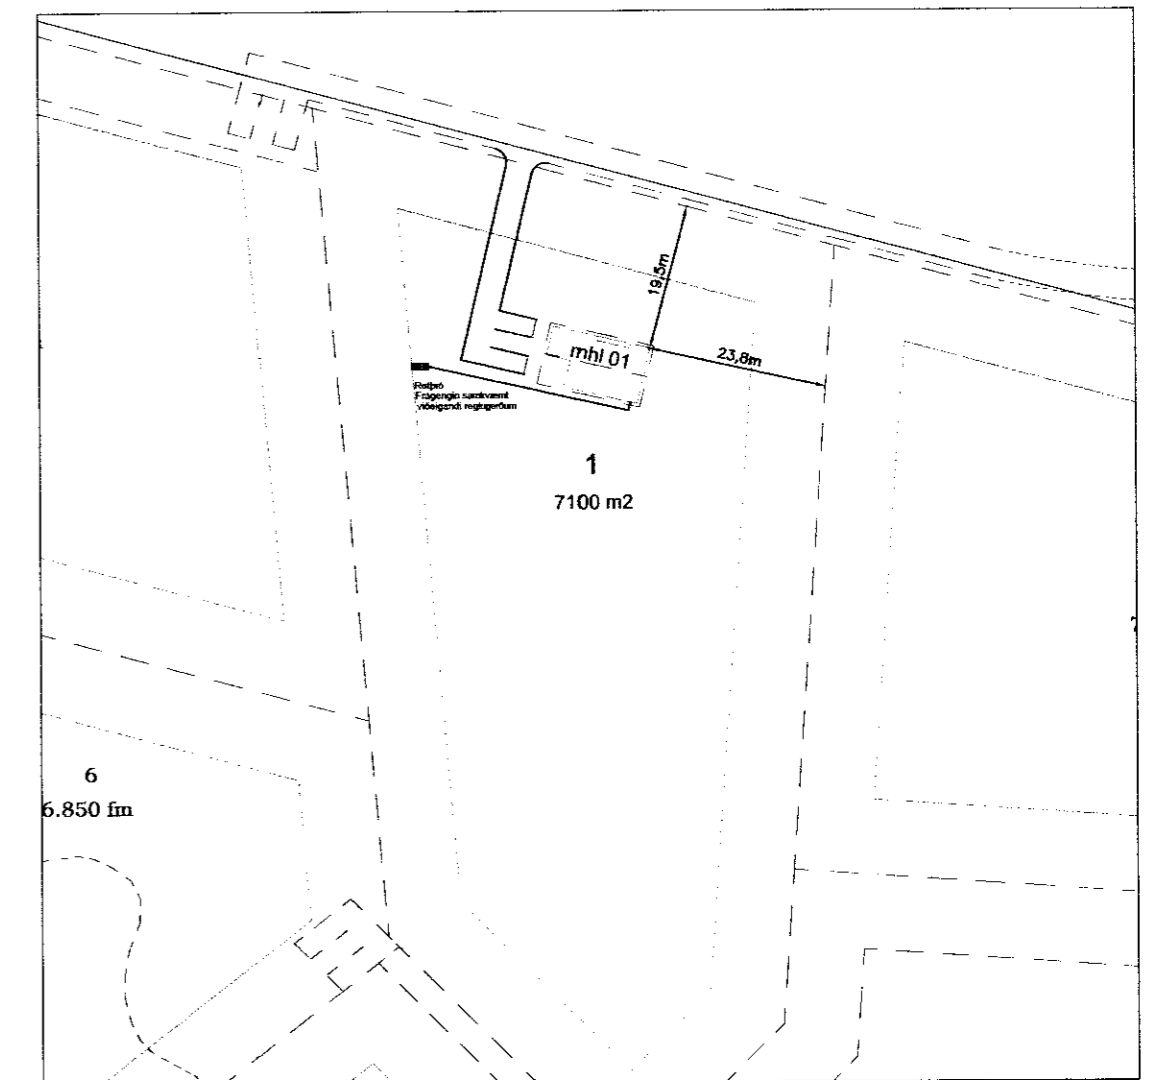


MÓTTAKID
23
22 JULI 2012
Byggingafulltrúi
Guðni Þóroddsson

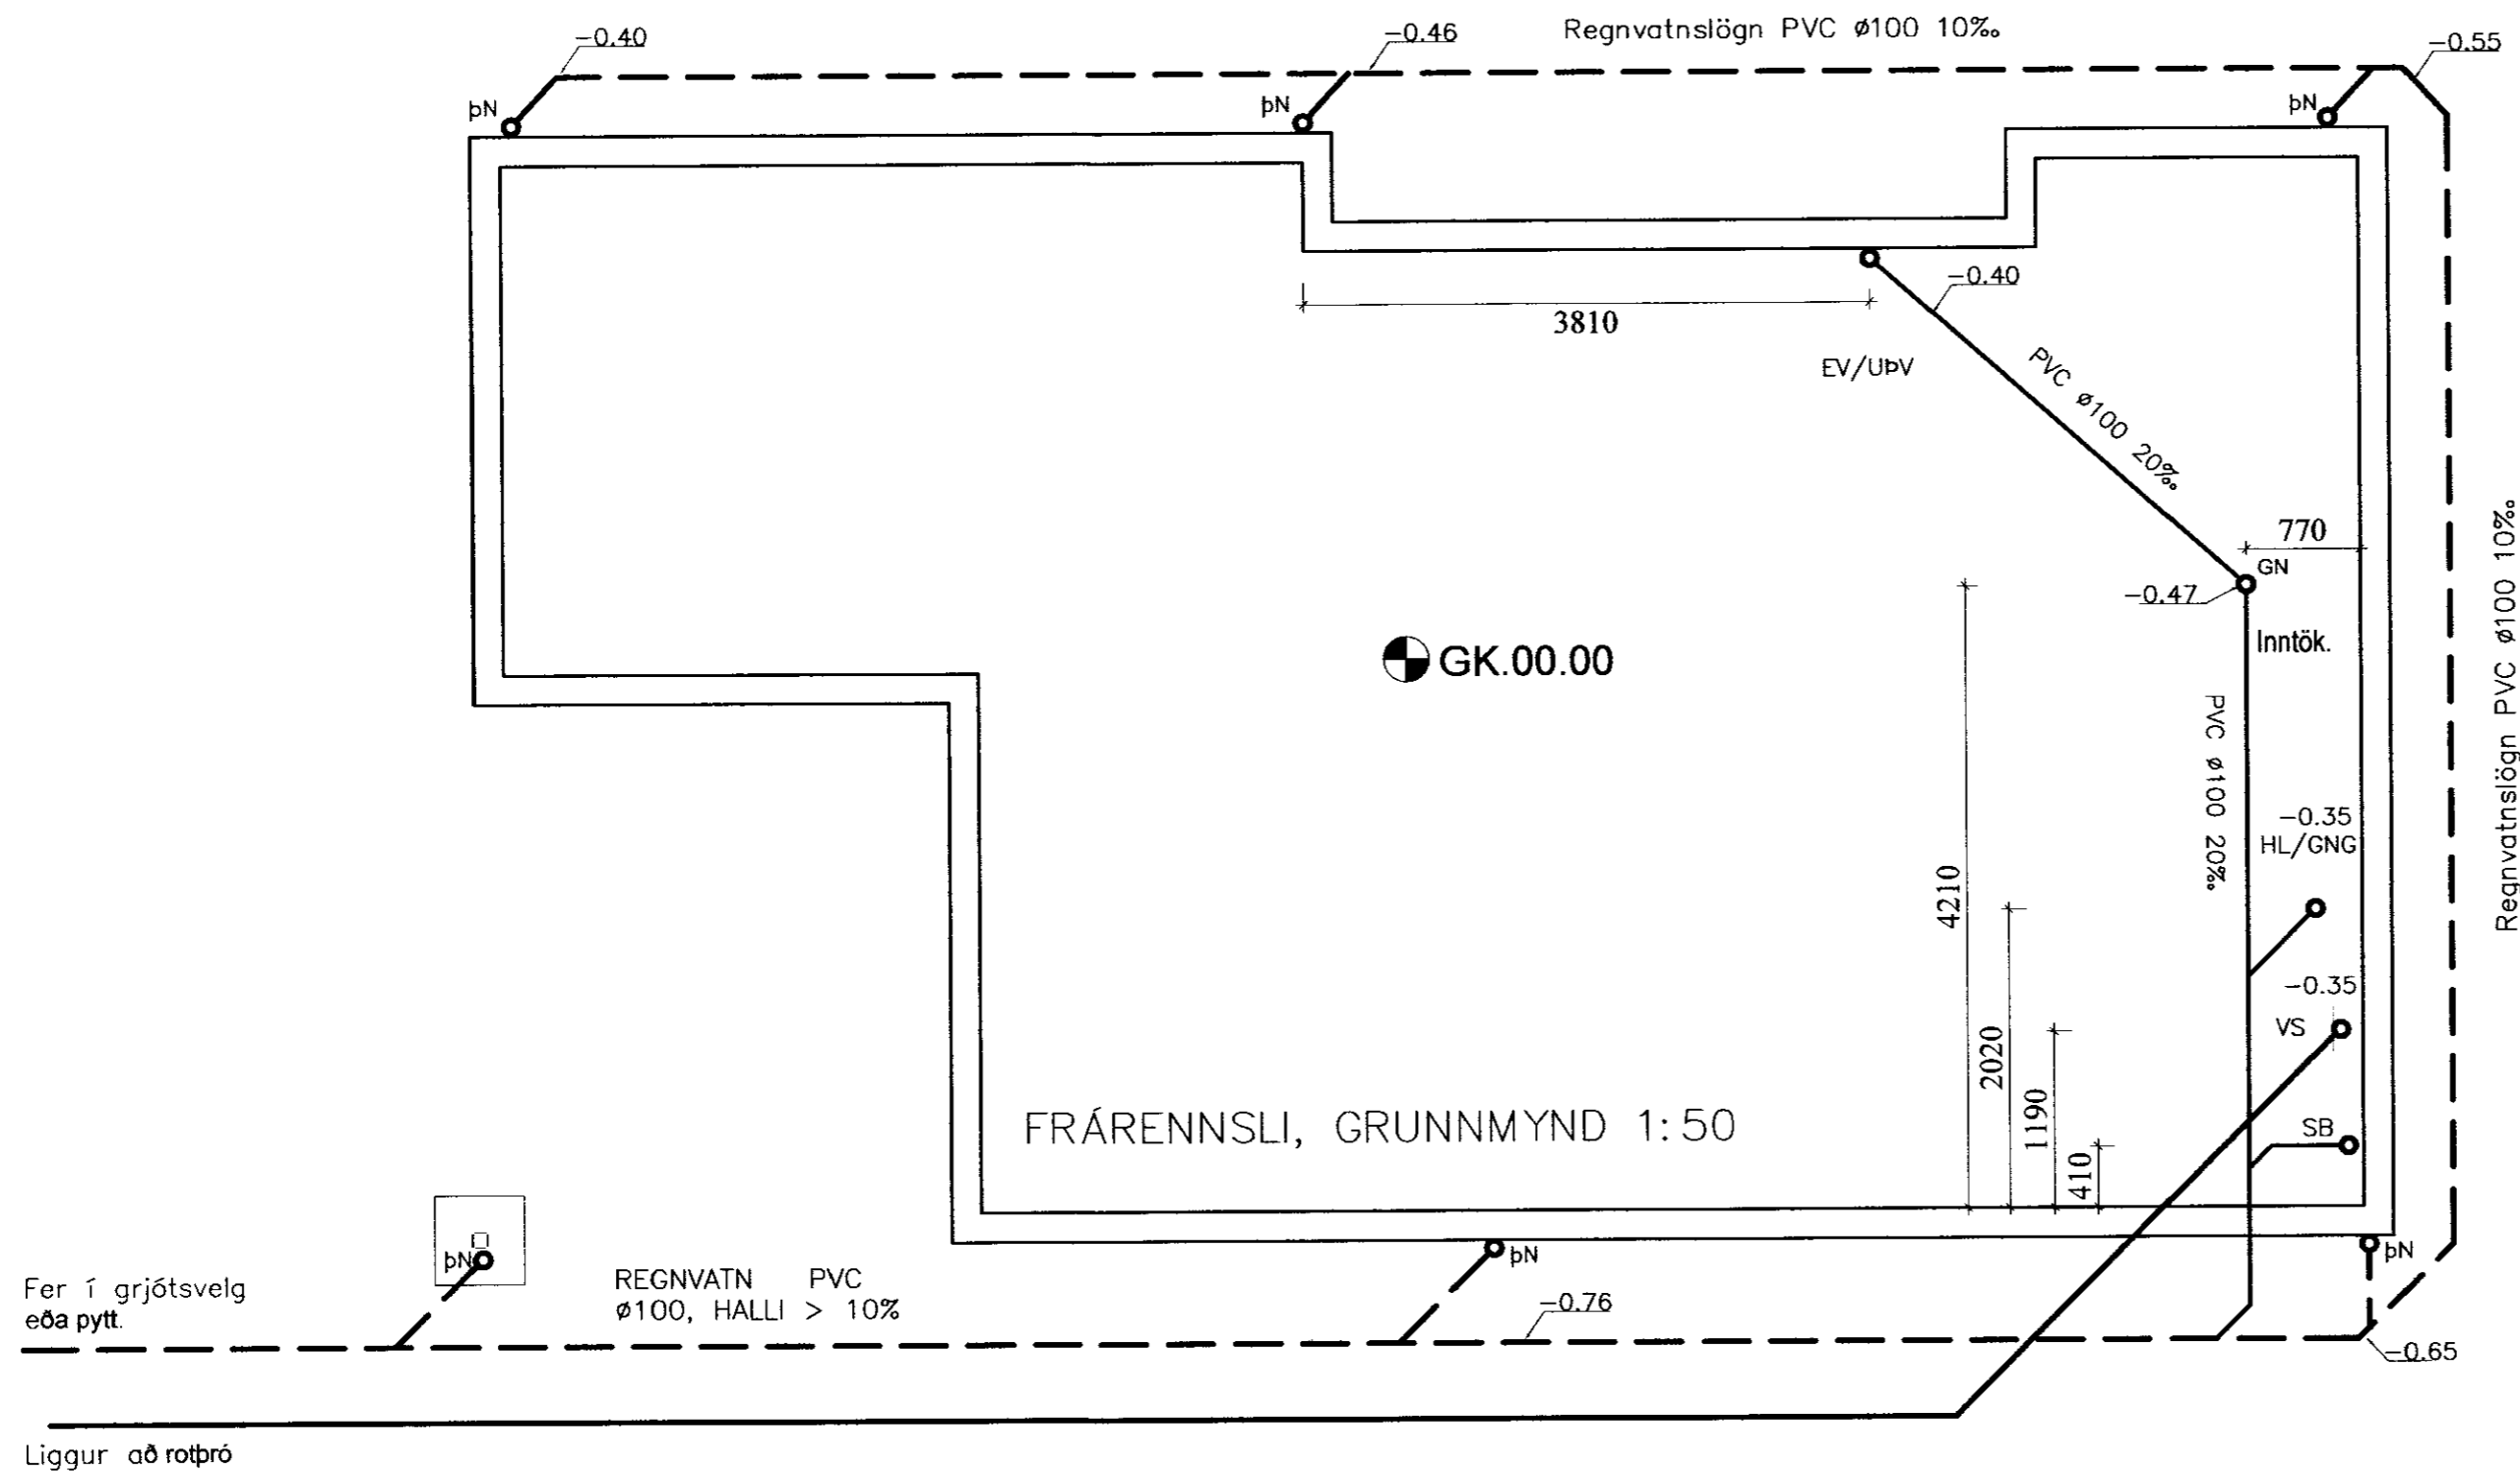

AFSTÖÐUMYND 1:1000

SKÝRINGAR

Vaskar og sturta verði leitt í pytt/grjótsvelg sem er staðsettur við súlu í innskoti. En salerni verði leitt í rotbró.


SKÝRINGAR

Hæðarkótar eru gefnir upp í metrum og á fullfrágengin gólf. Hæðir eru gefnar upp í botn á rörum. Allar málsetningar eru í mm. Halli á lögnum er gefinn upp í prómilum. Lagnir skal leggja í samræmi við IST 65 og IST 68. Lagnir skulu uppfylla kröfum 196. gr. byggingareglugerðar. Frárennislagnir undir botnplötu skulu vera PVC-plaströr 100mm í þvermál. Grafa skal lögnum og brunnum í fullþjappað fyllingarefni. Fylla skal undir með fínum sandi og þjappa vel. Sandlag skal vera amk 150mm. Lagnir skulu liggja jafnt á belg en ekki á múffum. Halli lagna skal aldrei fara yfir 300 prómil. Gólfniðurfall í baðherbergi tengist frárennsli handlaugar. Nákvæm og endanleg staðsetning stúta ákvarðist miðað við þau tæki sem verða valin. Allar málsetningar skal endurkoða á staðnum.

- HL HANDLAUG
- VS VATNSSALERNI
- SB STEYPIBÆÐ
- EV ELDHÚSVASKUR
- RV RÆSTIVASKUR
- Uþ UPPÞVOTTAVÉL
- ÞV ÞVOTTAVÉL
- BR BRUNNUR
- ÞN ÞAKNIÐURFALL
- GNG GÓLFNIÐURFALL MED GEGNUMRENNSLI

Vatnshalli skal vera að gólfniðurföllum, 10 mm/m
PVC Táknar Polyvinylcloríð plastiögn.
PP Táknar Polypropylen.
PE Táknar Polyethylen.

TÁKN FYRIR SKOLPLÖGN _____
TÁKN FYRIR REGNVATNSLÖGN _____
TÁKN FYRIR KALT VATN _____

Dags.	Breytingar	Nr.	Nafrn
 meter verkfræðistofa ehf Síðumúli 1, 108 Reykjavík ÁRITUN SAMRÆMINGARHÖNNUNÐAR:			
HÆÐARBRÚNIR 1, GRÍMSNES OG GRAFNINGSHREPPUR GRUNNLAGNIR, AFSTÖÐUMYND OG SKÝRINGAR			
TÖLVUSKRÁ 431-801-HÆÐARBRÚNIR 1	HANNAÐ FÓ	TEIKNAD FÓ	YFIRFARIÐ FÓ
SAMBÝKKT Friðrik Ólafsson 2303592459	TEIKNING NR. 431-L1	MKV. 1:50/1:1000	ÓTGÁFA 01
DAGS. 18.07.2012		VERK NR. 431	