


BO BJÖRGUNAROP  
 REYKSKYNJARI  
 SLÖKKVITÆKI

FLATARMÁL FYRIR BREYTINGU  
 FLATARMÁL HÚSS 42,5 m<sup>2</sup>  
 FLATARMÁL GESTAHÚS 24,7 m<sup>2</sup>  
 FLATARMÁL VERÖND 85,0 m<sup>2</sup>

FLATARMÁL EFTIR BREYTINGU  
 FLATARMÁL HÚSS 42,5 m<sup>2</sup>  
 FLATARMÁL GESTAHÚS 24,7 m<sup>2</sup>  
 FLATARMÁL VIÐBYGGING 13,2 m<sup>2</sup>  
 SAMTALS 80,4 m<sup>2</sup>  
 FLATARMÁL VERÖND 85,0 m<sup>2</sup>

LANDNÚMÉR 201327  
 STAÐGREINIR 18100040

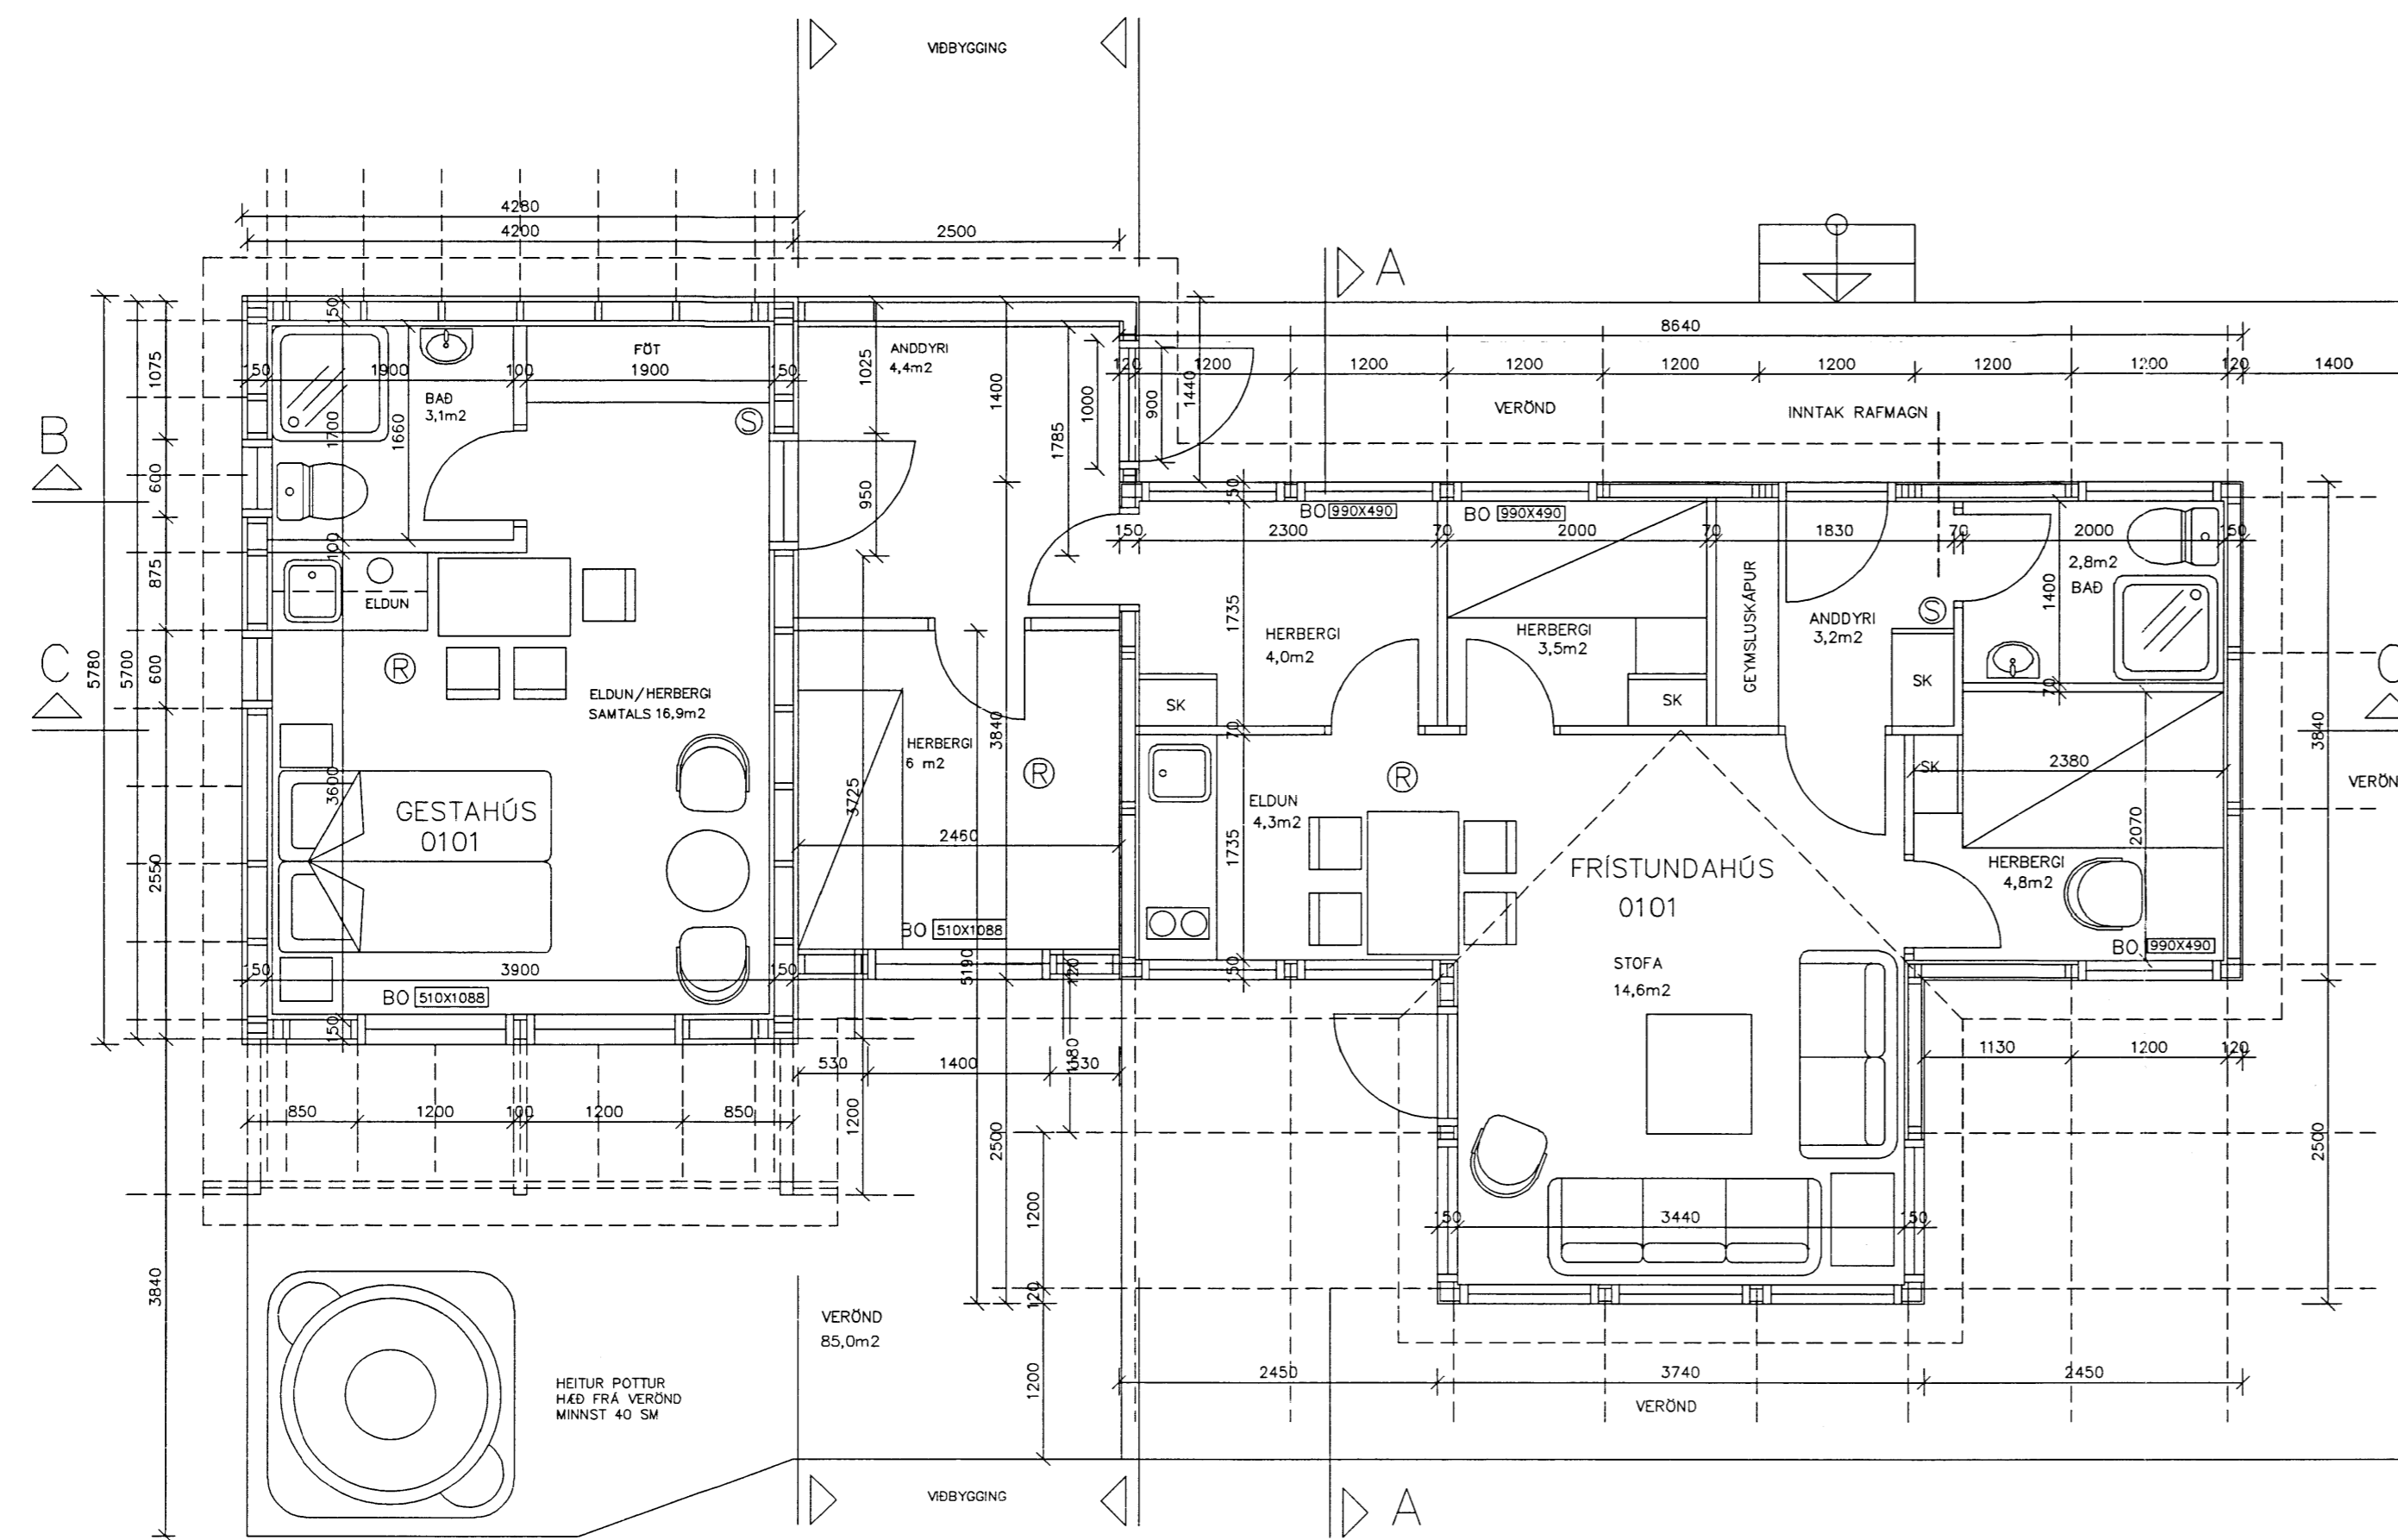

FRÍSTUNDAHÚS

LÝSING

UNDIRSTÖÐUR ERU STEYPTIR ÞVERVEGGIR.

GÓLF.

LANGBITAR ERU ÚR 2"X 8"  
 GÓLFBITAR ERU ÚR 2"X 5" M/M 60 SM.  
 GÓLFBITAR VERÐA ÞYKKTIR UM MINNST 50 MM  
 OG MILLI ÞEIRRA EINANGRÆÐ MED 175 MM  
 ETEINULL. UNDIR HANA KEMUR VATNSÞOLINN  
 KROSSVIÐUR. OFAN Á BITA KEMUR  
 RAKAVÖRN OG 22 MM SPÓNAPLÖTUR. ÞAR OFAN Á  
 ER PLASTPARKET.

ÚTVEGGIR.

ÚTVEGGJAGRIND ER ÚR 2"X 4" Í GRINDINA ER  
 EINANGRÆÐ MED GLERULL. UTAN Á GRINDINA ER  
 KLÆTT MED GRUNNRÁSUDUM KROSSVIÐI.  
 INNAN Á GRINDINI ER RAKAVARNARLAG OG  
 INNANHÚSSPANELL.

ÞAK.

SPERRUR ERU ÚR 2"X 5". OFAN Á ÞEIM ER 25 MM  
 ÞAKKLÆÐNING, ÞAKPAPPI OG BÁRUJARN.  
 NEDAN Á SPERRUM ER RAKAVARNARLAG OG  
 INNANHÚSSPANELL.

GESTAHÚS OG VIÐBYGGING

LÝSING

UNDIRSTÖÐUR ERU STEYPTIR ÞVERVEGGIR.

GÓLF.

LANGBITAR ERU ÚR 2"X 8"  
 GÓLFBITAR ERU ÚR 2"X 8" M/M 60 SM.  
 MILLI GÓLFBITA ER EINANGRÆÐ MED 200 MMSTEINULL UNDIR  
 HENNI ER VATNSÞOLINN KROSSVIÐUR OFAN Á BITUM ER  
 RAKAVÖRN OG 22 MM SPÓNAPLÖTUR. ÞAR OFAN Á  
 ER PLASTPARKET.

ÚTVEGGIR.

ÚTVEGGJAGRIND ER ÚR 2"X 6" Í GRINDINA ER  
 EINANGRÆÐ MED 150 MM STEINULL UTAN Á GRINDINA ER  
 KLÆTT MED 9 MM VATNSÞOLNUM KROSSVIÐI.  
 UTAN Á HANA KOMA LOFTUNARLISTAR OG KANEXEL  
 PANELL KLÆDDUR LÖÐRÉTT.  
 INNAN Á GRINDINI ER RAKAVARNARLAG OG  
 INNANHÚSSPANELL.

ÞAK.

SPERRUR ERU ÚR 2"X 8". OFAN Á ÞEIM ER 25 MM  
 ÞAKKLÆÐNING, ÞAKPAPPI OG BÁRUJARN.  
 MILLI SPERRA ER EINANGRÆÐ MED 200 MM ÞAKULL  
 MED VINDPAPPA AÐ OFAN  
 NEDAN Á SPERRUM ER RAKAVARNARLAG OG  
 INNANHÚSSPANELL.

ALLAR INNANHÚSSKLÆÐNINGAR ERU Í FLOKKI 2 HIÐ MINNSTA

A	VIÐBYGGING MILLI HÚSA	22.01.14
BR.	HVERJU BREYTT	DAGS.

X REF:	
X REF:	
X REF:	
X REF:	
X REF:	

MÁL ERU Í MILLIMETURM, NEMA ANNARS SÉ GETIÐ  
 EF MISRÆMI EDA MÁLVILLUR FINNST Á TEIKNINGUM  
 BER AÐ TILKYNNNA ÞAD TIL ARKFORM ÁN TAFAR.  
 ÞESSI TEIKNING FELLUR UNDIR HOFUNDRÉTTARLÖG

LYKILMYND  
 FRÍSTUNDAHÚSIÐ SEM VAR ÁÐUR  
 Á LÖÐ NR. 3 Í MIÐDAL ER ENDUR-  
 TEIKNAD OG STAÐFÆRT.  
 EINNIG ER TEIKNAD NÝTT GESTAHÚS



VERKHEITI:	FRÍSTUNDAHÚS HEIÐARBRAUT 4 Í LANDI BRJÁNSSTADA GRÍMSNESI
VERKNÚMÉR:	1401
ATRÍÐI:	GRUNNMYND ÚTLIT OG SNÍÐ
HANNAÐ:	TEIKNAD
SKRÁ NR.:	A-1401-1901.dwg
YFIRFARID:	
MKV.:	1.50
VERK NR.:	
DAGS.:	JANÚAR 2014
DAGS.ÁBALT.:	30.01.2014
TEIKN NR.:	19-01
RADNR.:	00
ENDURSK.:	0
Magnús Ingi Ingvarsson Byggingartæknipur BFI Kl. 250734-2159	Guðjón Magnússon Arkitekt FAFÍSSA Kl. 250456-4339