


Skipulags- og byggingarfulltrúi Uppsveita bs.
Sampykkt
 18 FEB. 2014
Alm. Guðjónsson
 Byggingarfulltrúi


BO BJÖRGUNAROP
 ® REYKSKYNJARI
 © SLÖKKVITÆKI

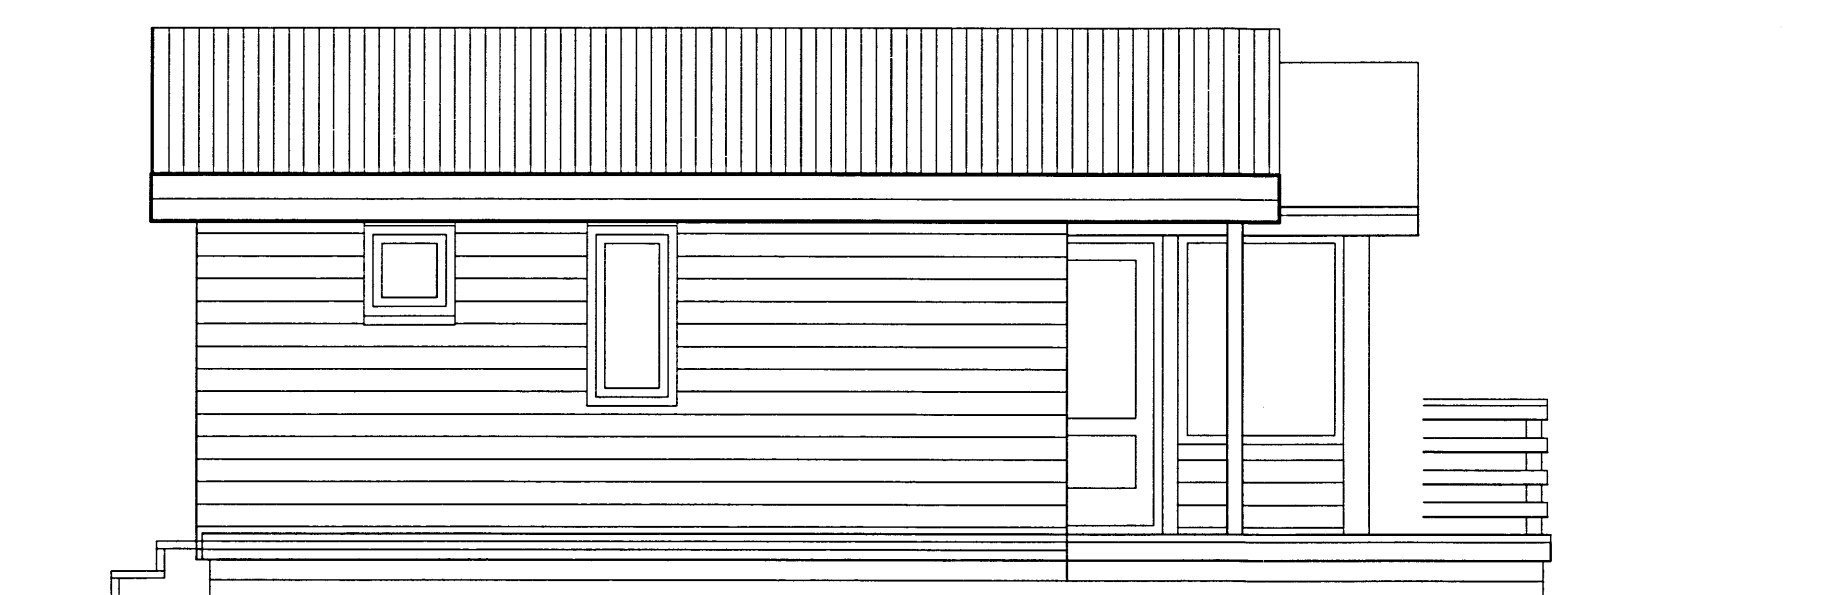


NORÐ-VESTUR
 MKV 1:50




SUÐ-VESTUR
 MKV 1:50

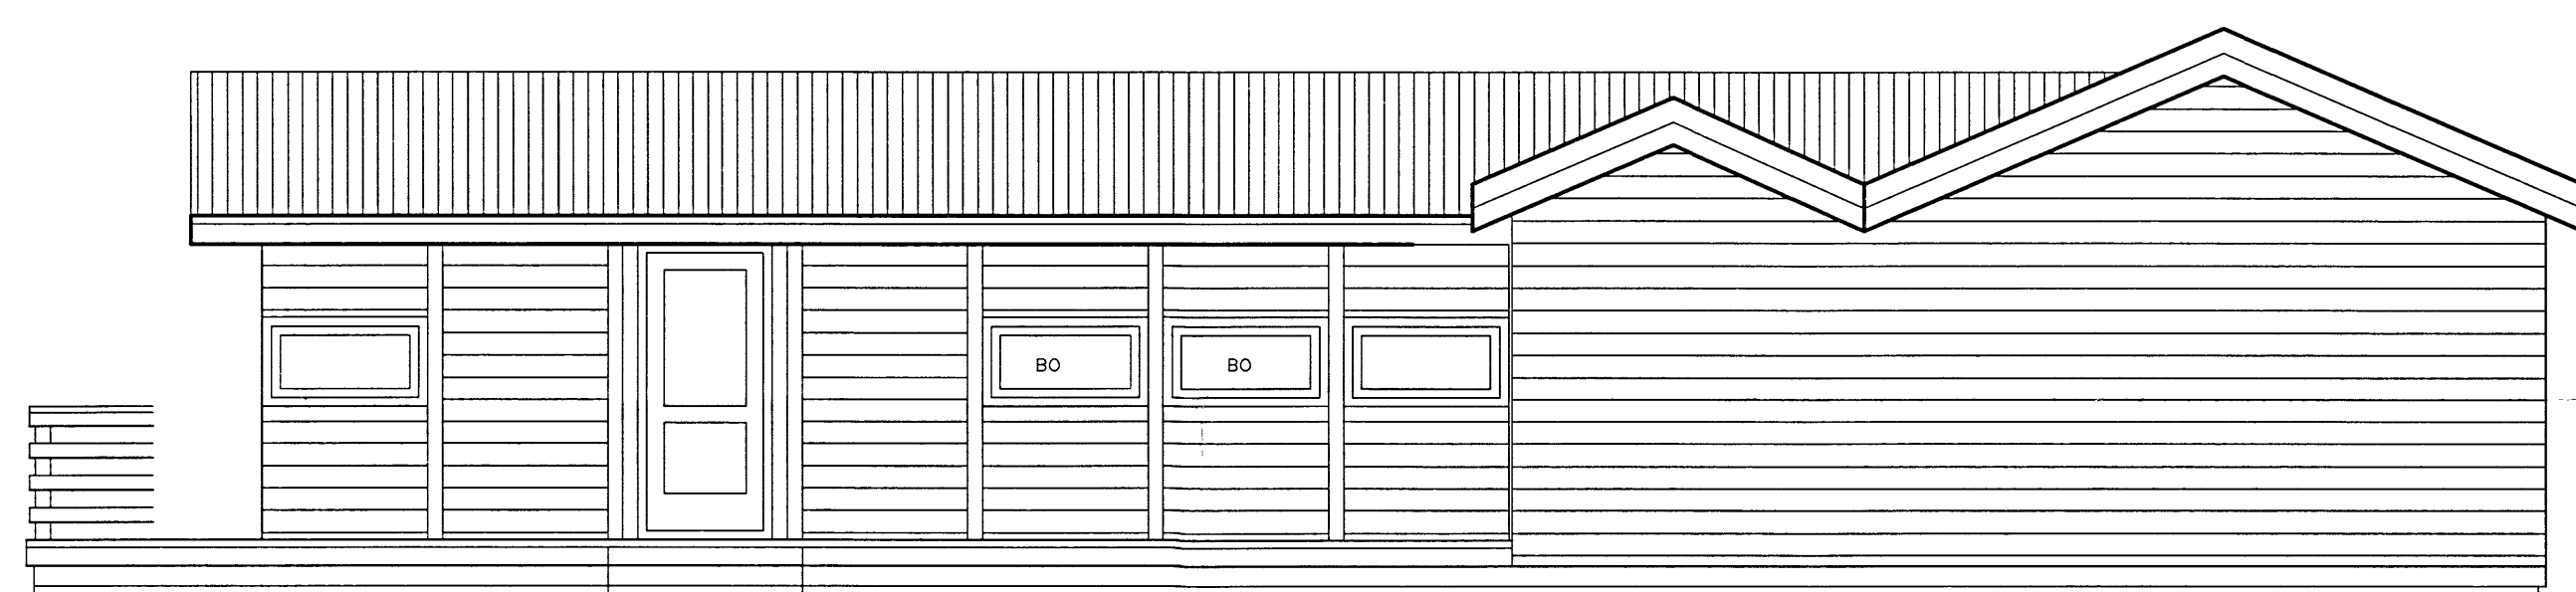

NORÐ-AUSTUR
 MKV 1:50

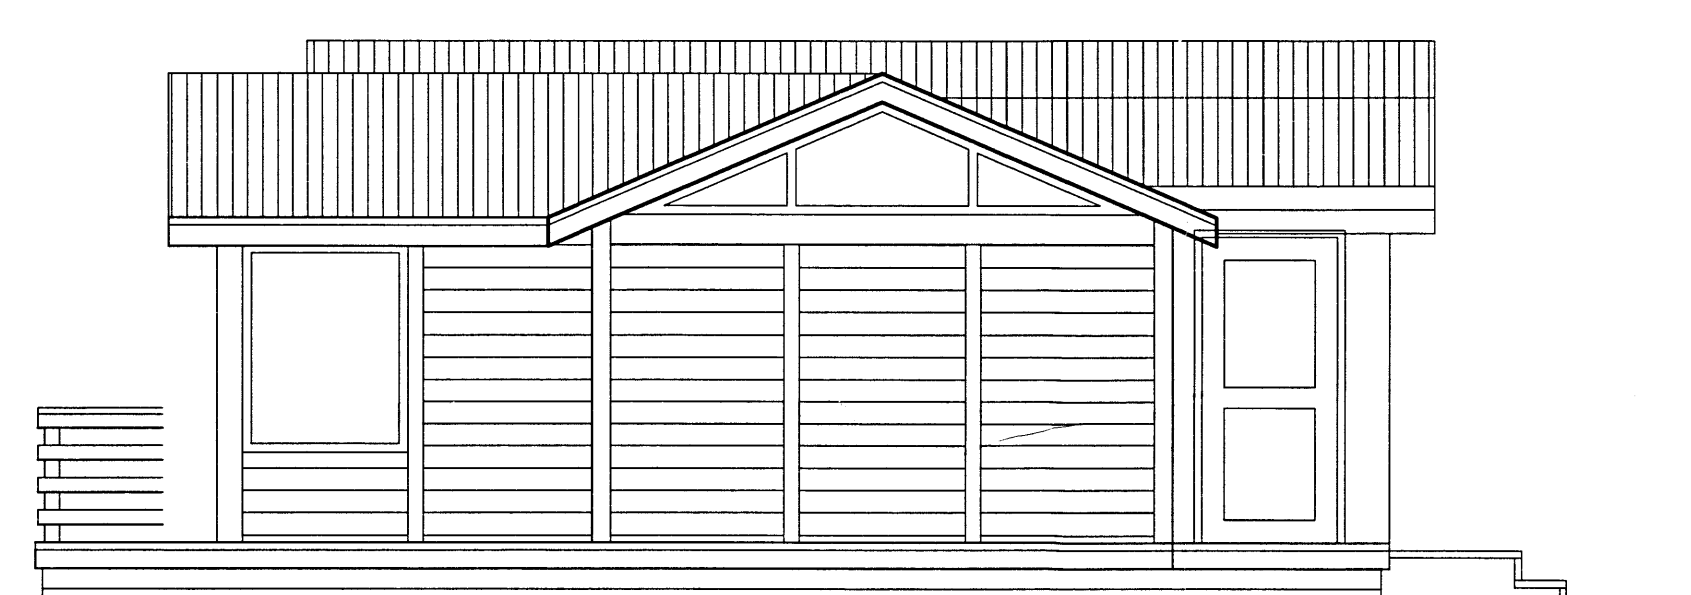

SUÐ-AUSTUR
 MKV 1:50

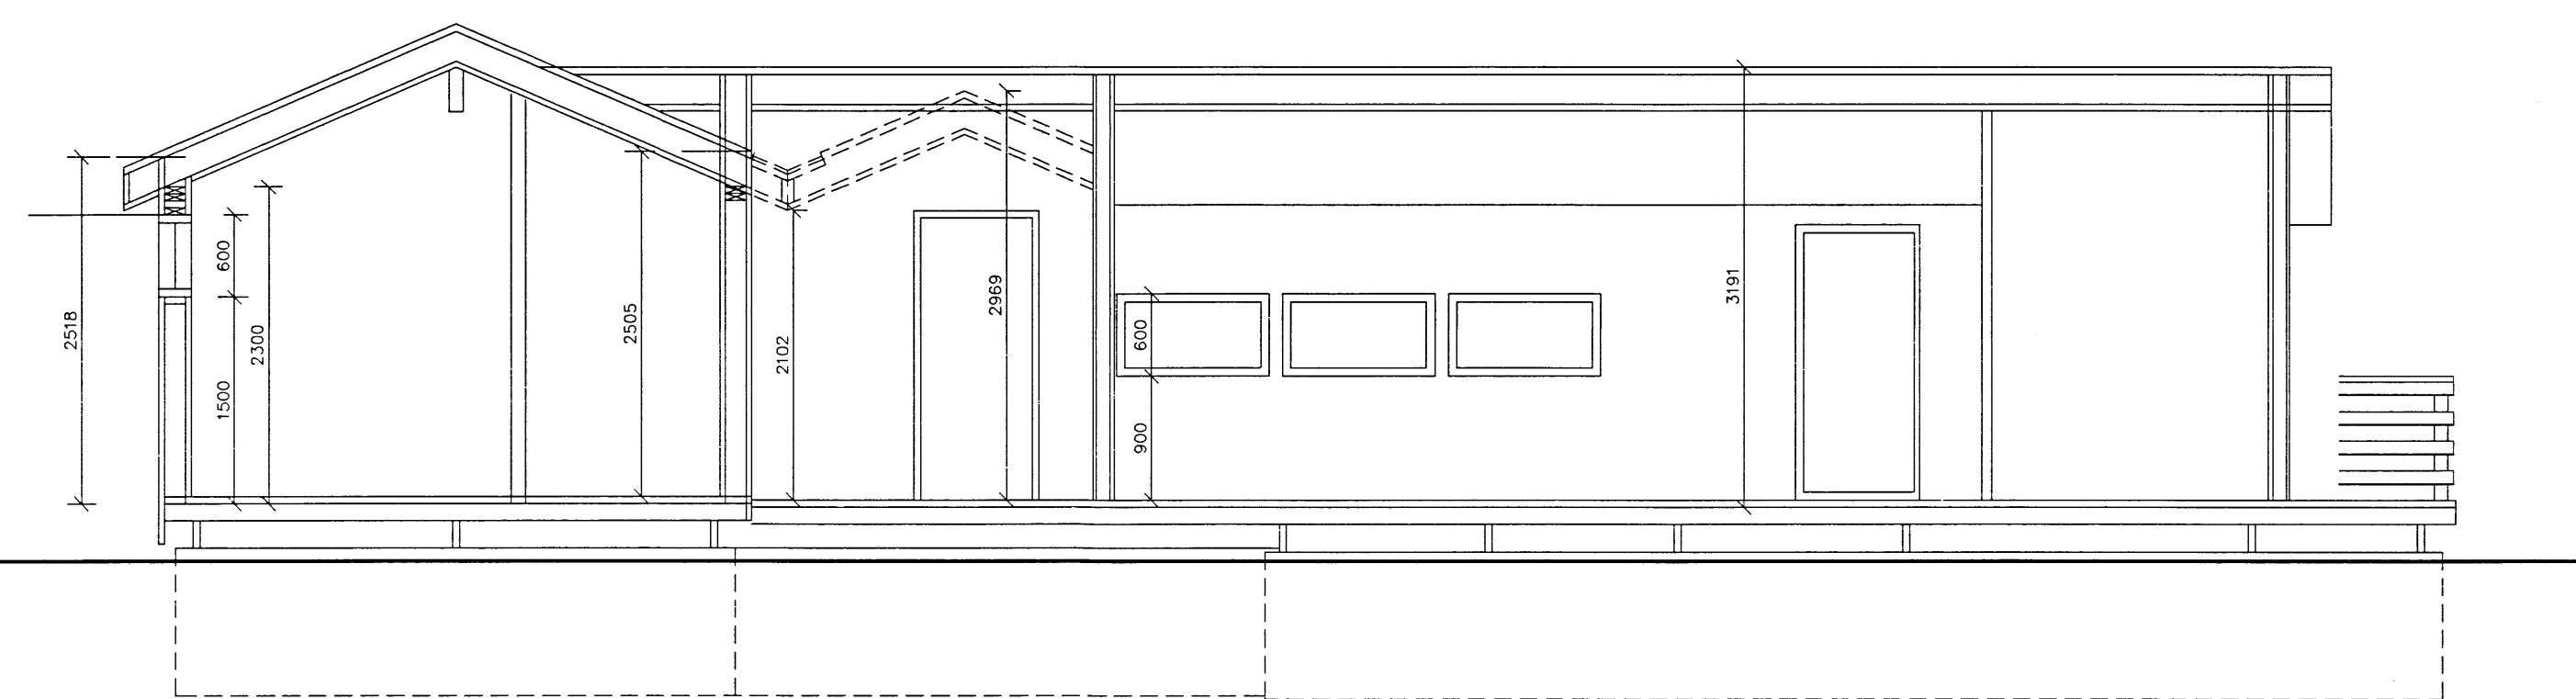

SNÍÐ C-C
 MKV 1:50

A	VIÐBYGGING MILLI HÚSA	22.01.14
BR.	HVERJU BREVIT	DAGS.

X REF:
 X REF:
 X REF:
 X REF:

MÁL ERU Í MILLIMETURM, NEMA ANNARS SÉ GETIÐ
 EF MISRÆMI EDA MÁLVILLUR FINNST Á TEIKNINGUM
 BER AÐ TILKYNNNA ÞAD TIL ARKFORM ÁN TAFAR.
 ÞESSI TEIKNING FELLUR UNDIR HÖFUNDARÉTTARLÖG

LYKILMYND
 FRISTUNDAHÚSÍÐ SEM VAR ÁÐUR
 Á LÖÐ NR. 3 Í MIDDAL ER ENDUR-
 TEIKNAD OG STADFERT.
 EINNIG ER TEIKNAD NÝTT GESTAHÚS



VERKHEITI: FRISTUNDAHÚS
 HEIÐARBRAUT 4
 Í LANDI BRJÁNSSTADA GRÍMSNESI
 VERKNÚMÉR: 1401
 ATRÍÐI: GRUNNMYND
 ÚTLIT OG SNÍÐ

HANNAÐ: TEIKNAD
 SKRÁ NR. A-1401-1901.dwg YFIRFARIÐ
 MKV. 1:50 VERK NR.
 DAGS. JANÚAR 2014 DAGS.ÁDALT. 30.01.2014

TEIKN.NR. 19-02 RÁDNR. 00 ENDURSK. 0

FRISTUNDAHÚS FRUMTEIKNAD AF TEIKNISTOFUNNI ARKÓ
 TEIKNING DAGSETT Í JAN 1979

Magnús Ingi Ingvarsson
 Byggingarfræðingur BFI
 Kf. 290734-2159
 Guðjón Magnússon
 Arkitekt FAF FSSA
 Kf. 250456-4339