




MÓTTÍÐ
02 JULI 2012
Byggingafræðingur
Sveinn Arnarson

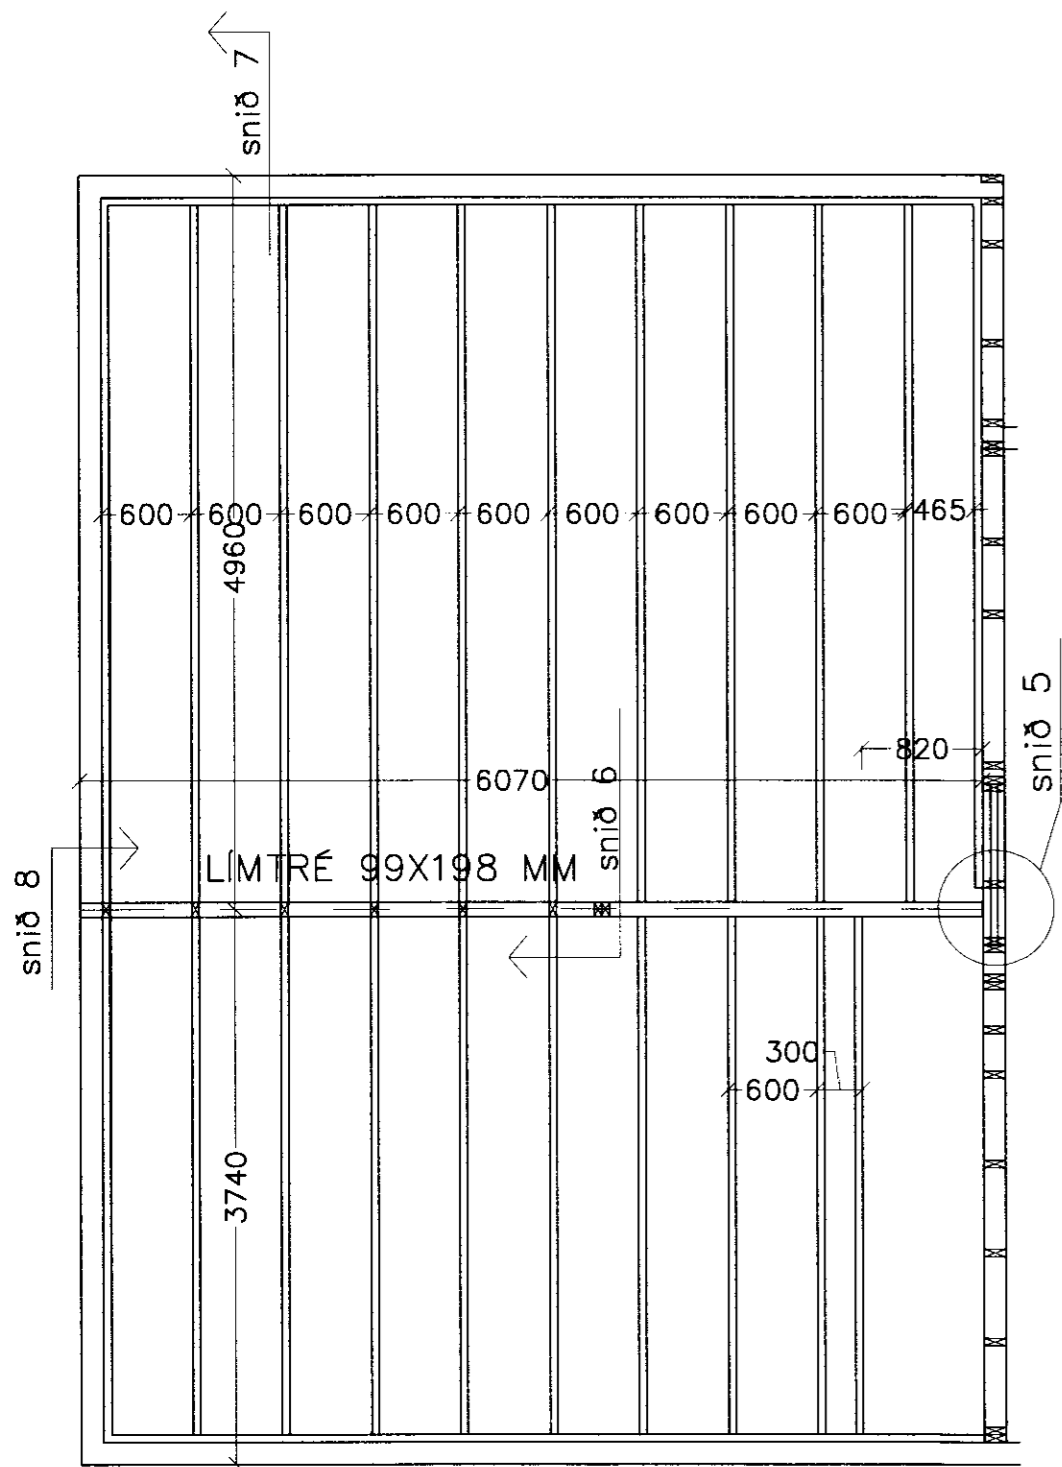

Grunnmynd mylligólf

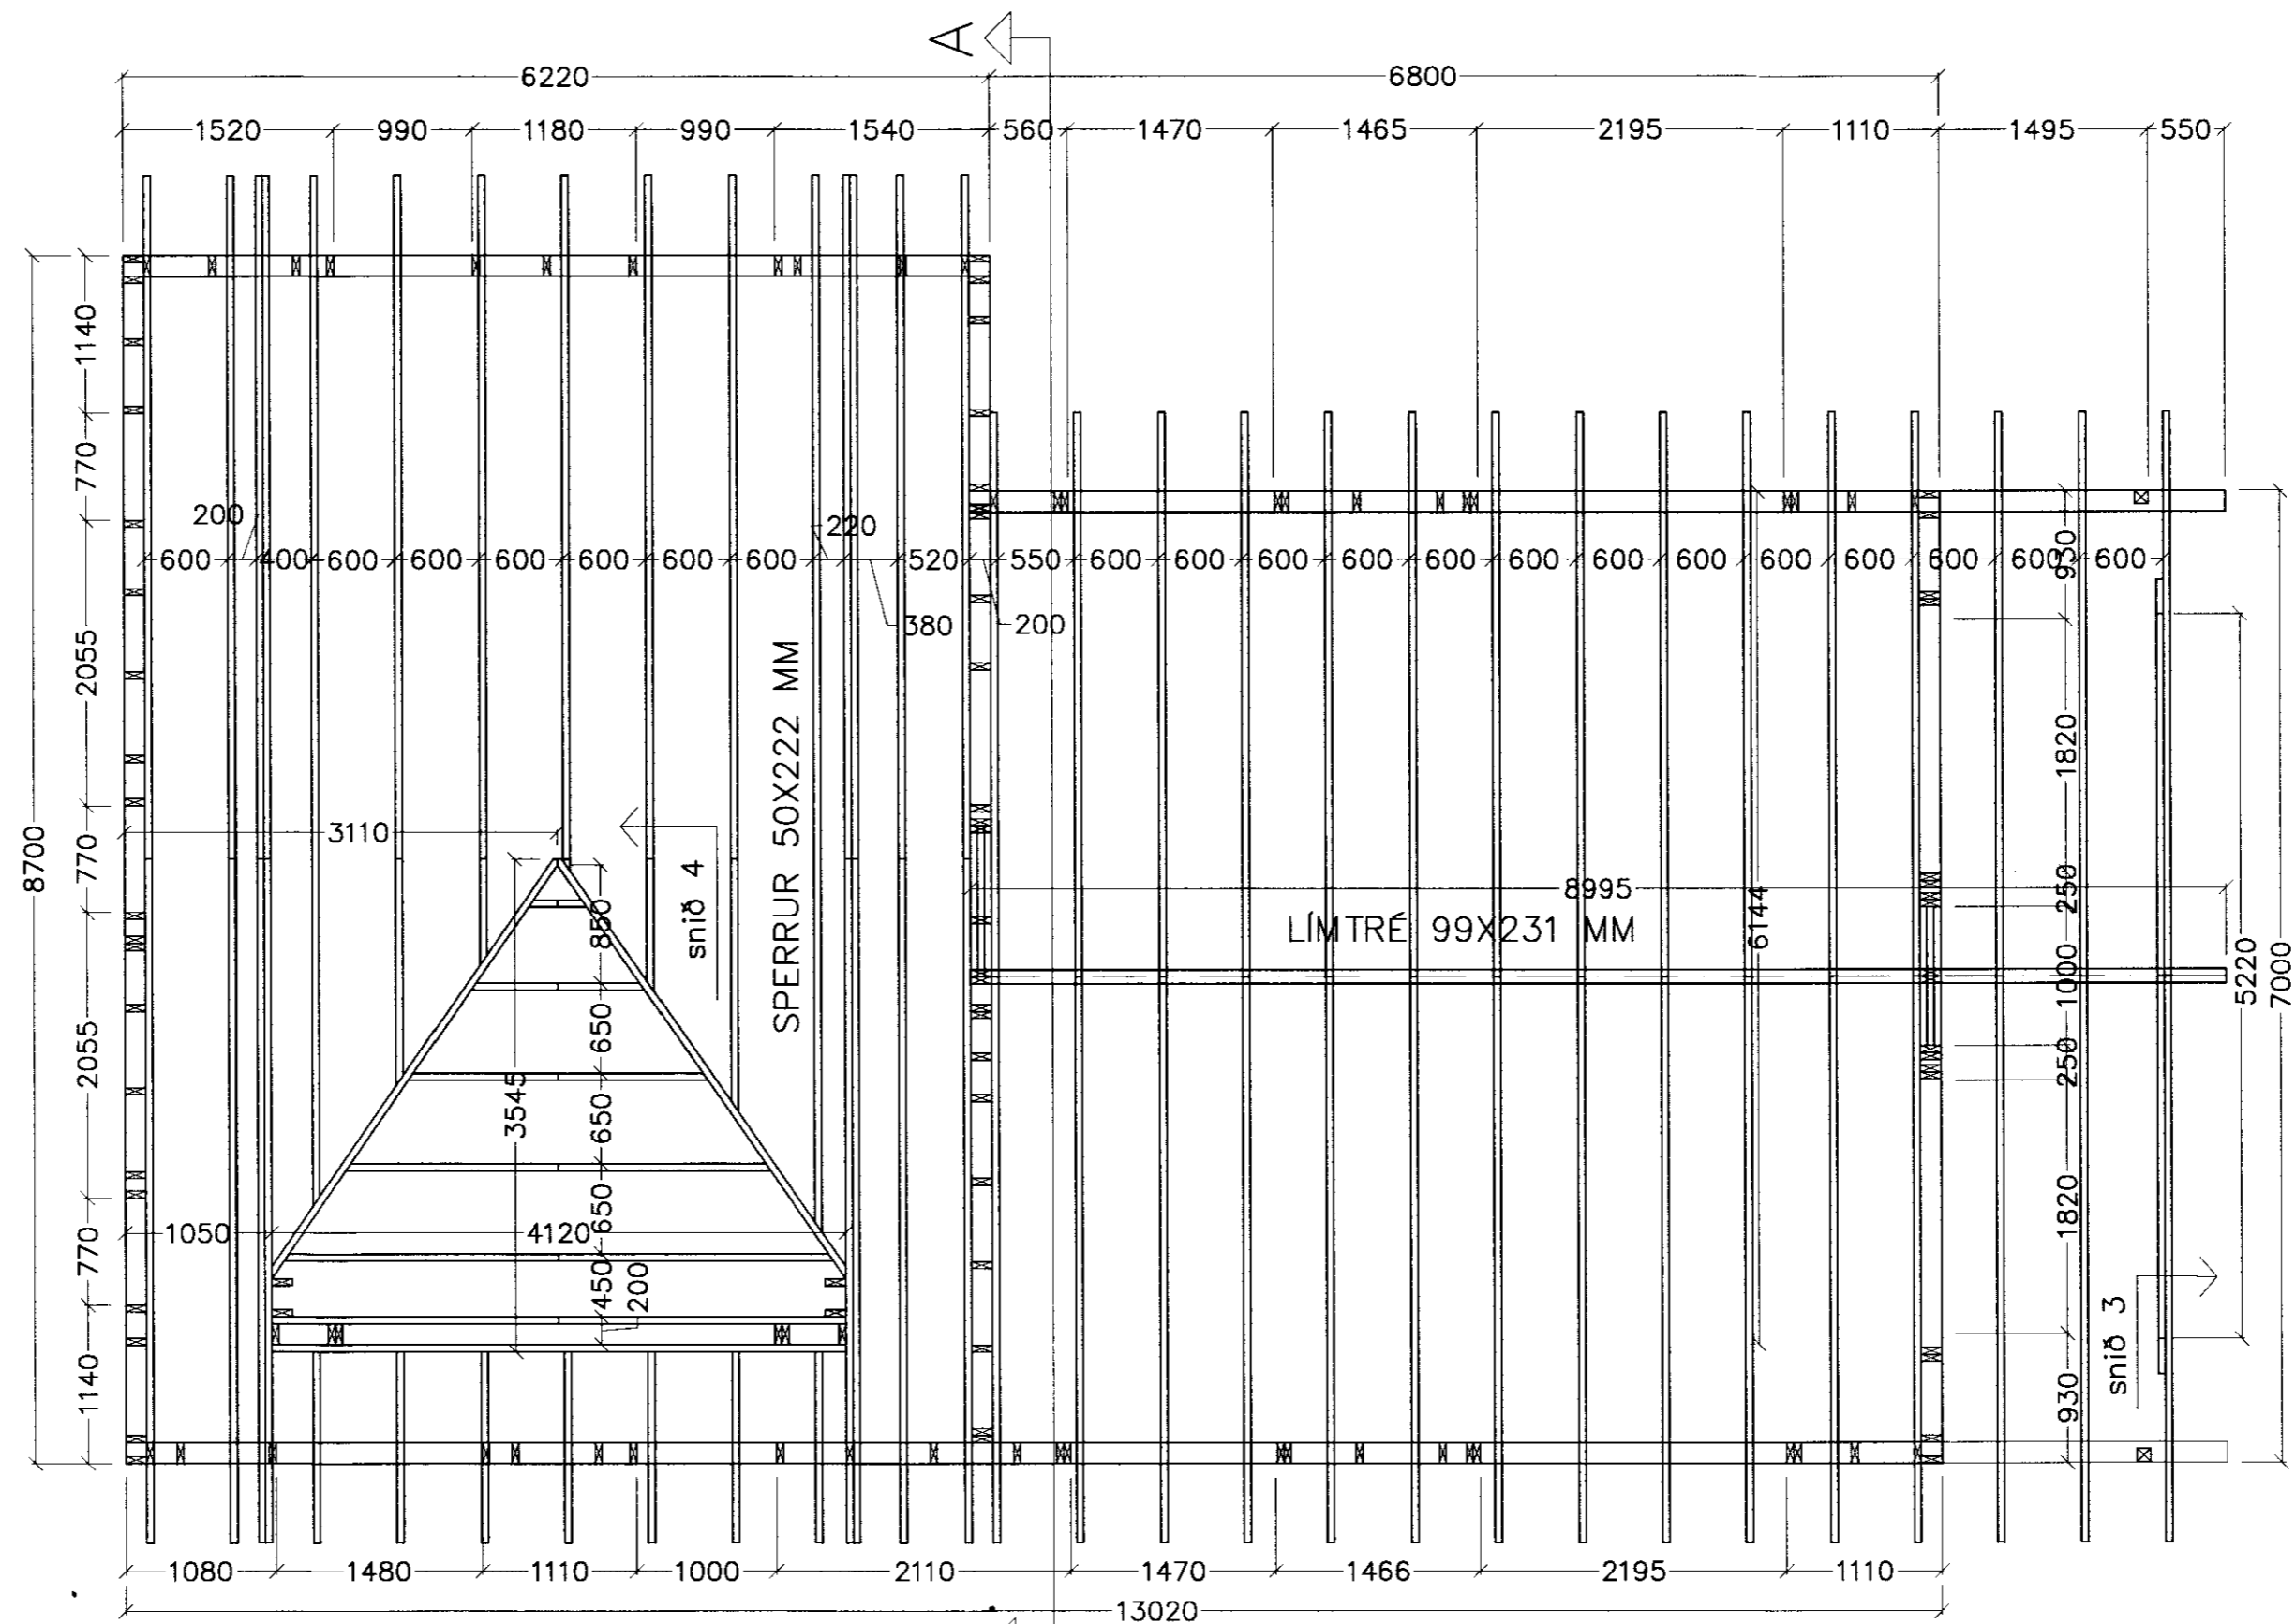

Grunnmynd veggagrindur og sperrur

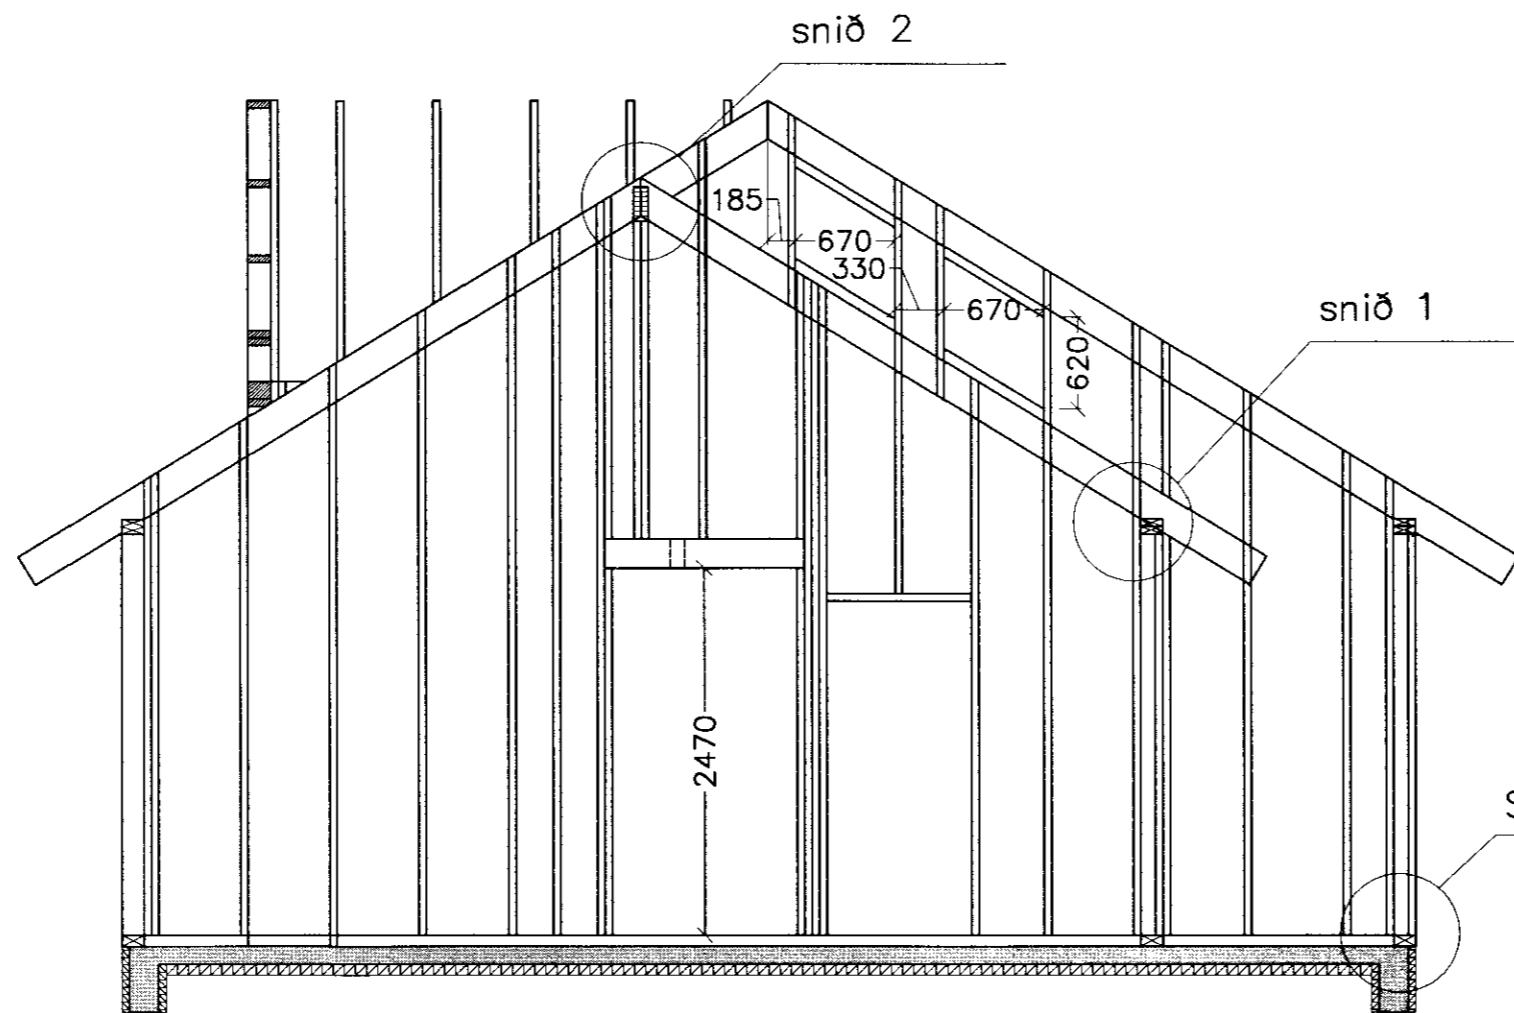

Snið A-A

LÝSING :

ALLT BERANDI TIMBUR SKAL VERA MERKT T1 SAMKV. ISL. STAÐLI
ALLUR SAUMAR, BOLTAR OG FESTINGAR SKAL VERA GALVANISERAÐ
Á GÖFLUM NEGLAST VEGGJASTOÐIR Í SPERRU MEÐ 2 STK 38/100MM SAUM HURÐA OG GLUGGAOP SKULU NEGLAST MEÐ MEÐ 2 STK 38/100 MM SAUM Í ÖLL SAMSKEYTI
VEGGIR KLÆÐAST MEÐ ÁLÍMDUM (URETHANE) 9 MM KROSSVIÐ NEGLING 2,7X60 MM SAUM C/C 75 MM

ÞAK HEILKLÆÐIST MEÐ 22 MM NÓTUÐUM ÁLÍMDUM(URETHANE) KROSSVIÐ SEM NEGLIST MEÐ SAUM 3X75 MM c/c 75MM.

SJÁ SÖKKULTEIKNINGU

Sveinn Arnarson
Sveinn Arnarson

Hraunbyggð 15 Sumarhús
Kerhraun E-svæði

Grunnmynd burðargrind / sperrur / mylligólf / snið

Mál 1:50
Teikn. nr. 5 af 5
teiknað:SA
dags: 18-06-2012

Hönnuður: Sveinn Arnarson

SA teiknistofa
Gvendargeisla 40

Sveinn Arnarson BFI Kl. 150767-5479
Eiríkur Arnarson TFI Kl. 280760-5019

