




MÓTTAKID  
 02 JULÍ 2012  
 Byggingafulltrúi umhverfis- og loftslagsráðs  
 Sveinn Arnarson

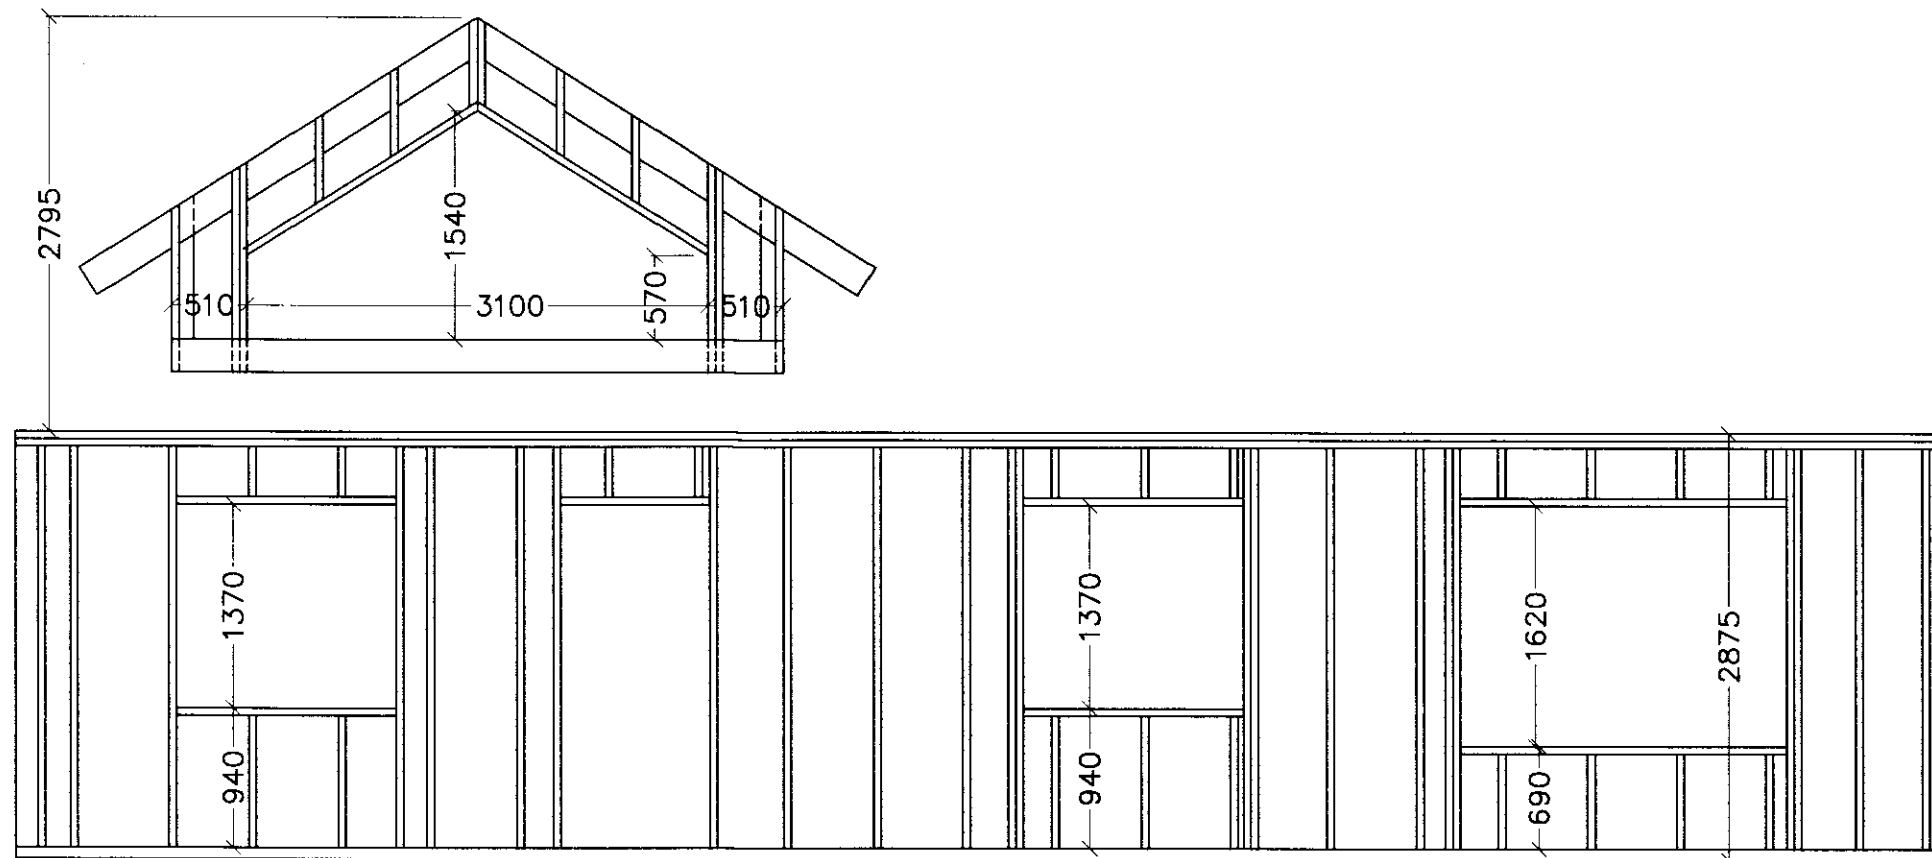


Veggjagrind Norður

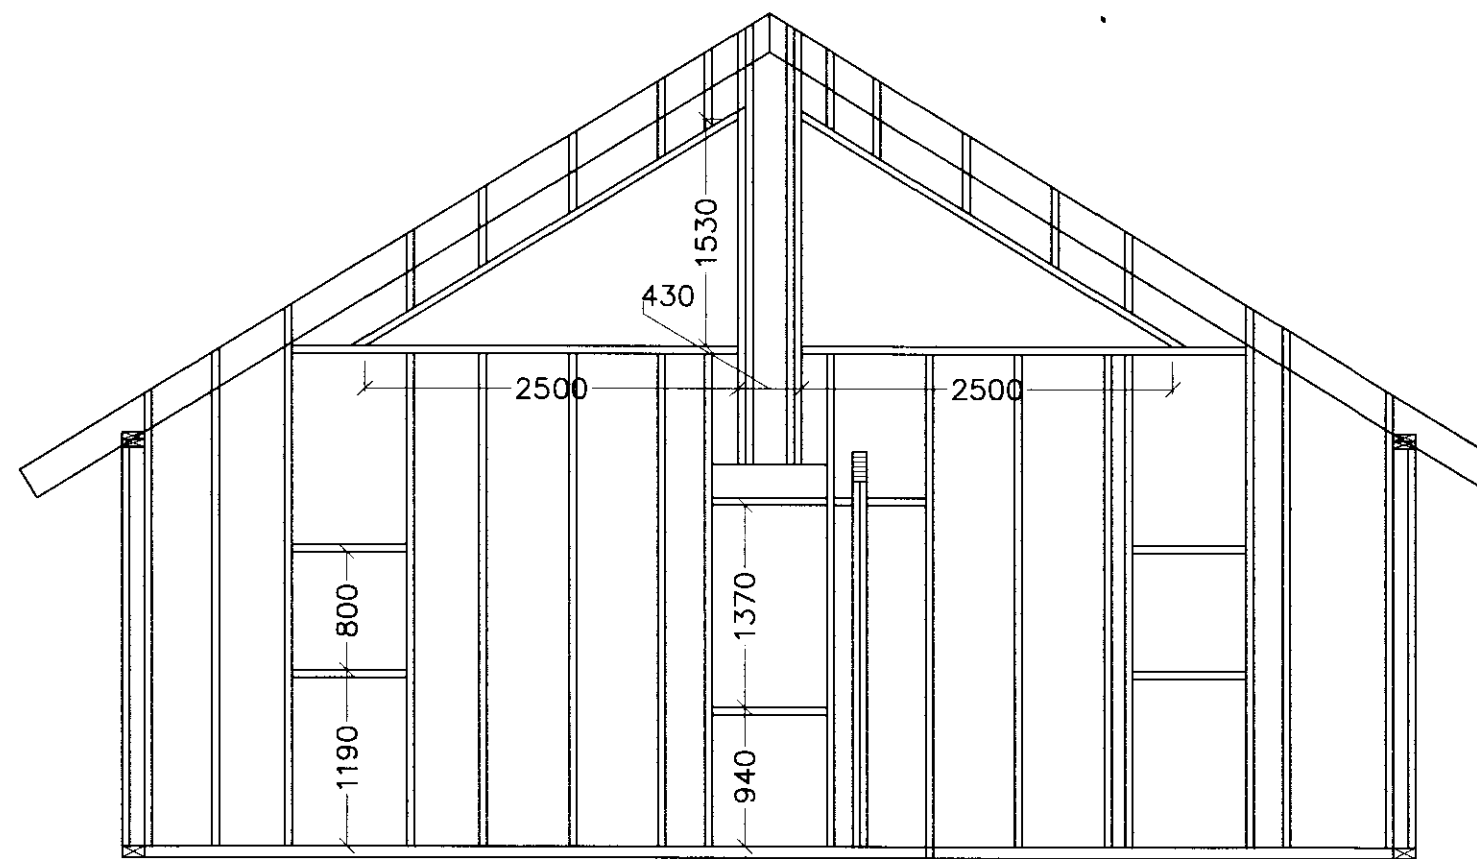

Veggjagrind Austur

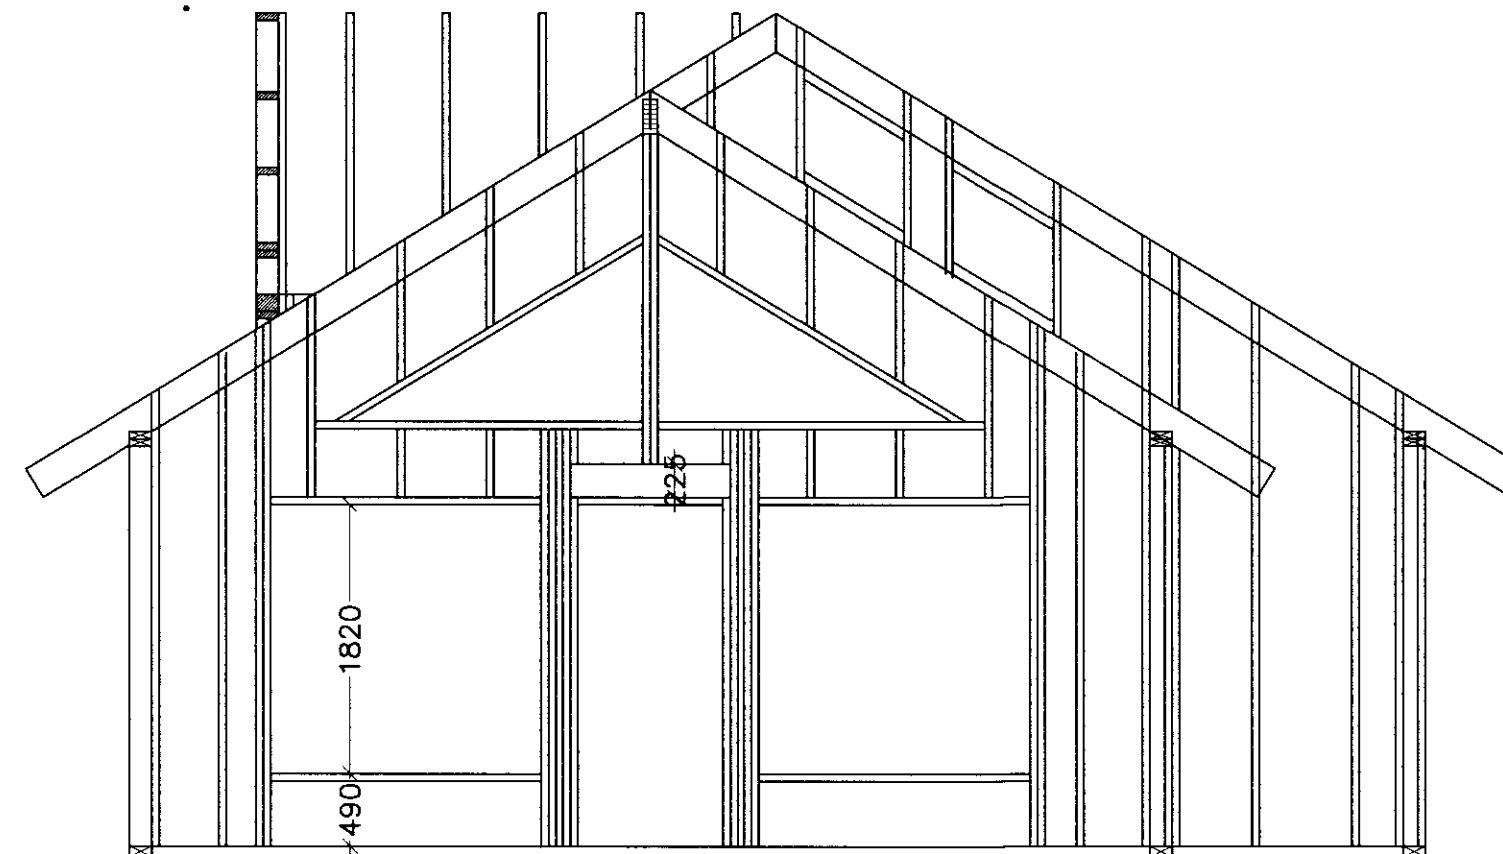

Veggjagrind vestur

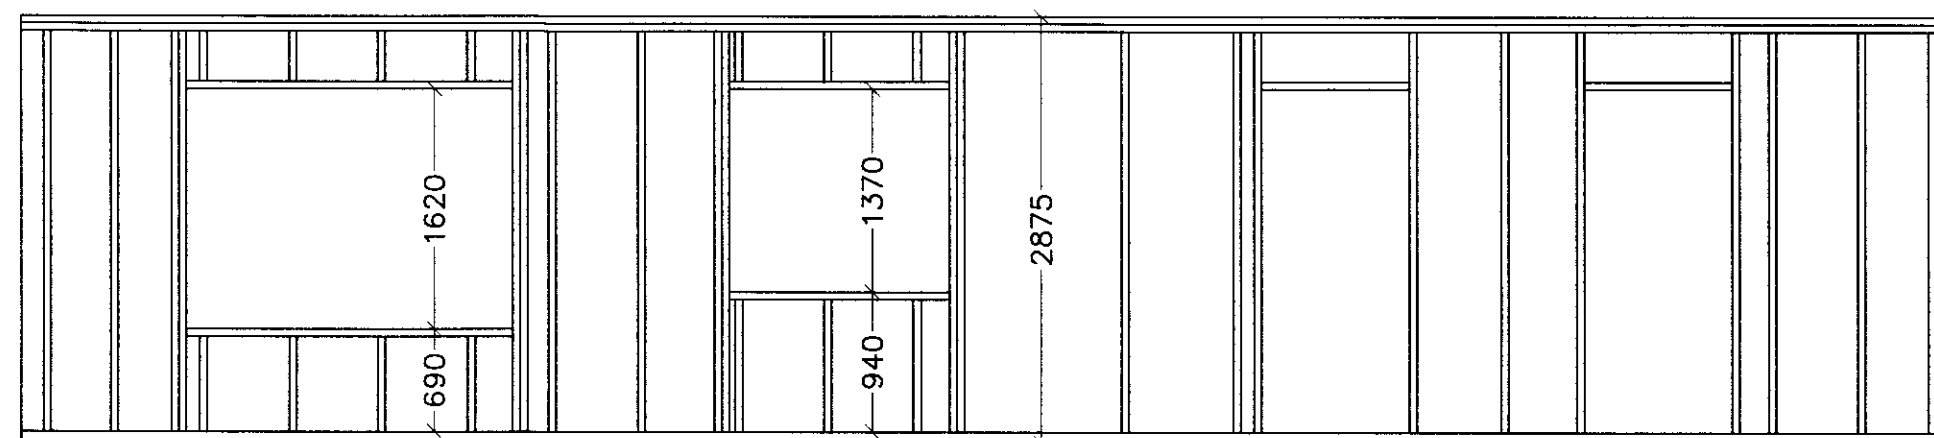

Veggjagrind Norður

Sveinn Arnarson  
 Sveinn Arnarson

Hraunbyggð 15 Sumarhús  
 Kerhraun E-svæði

Útlit veggjagrinda

Mál 1:100 / 1:1000

Telkn. nr. 6 af 8

teiknað: SA

dagss. 18-06-2012

Hönnuður: Sveinn Arnarson

SA teiknistofa  
 Gvendargæsla 40

Sveinn Arnarson BFI Kl. 150767-5479  
 Eiríkur Arnarson TFI Kl. 280760-5019

