



GRINDARTEIKNINGAR  
MKV. 1 : 50  
DAGSTOFA

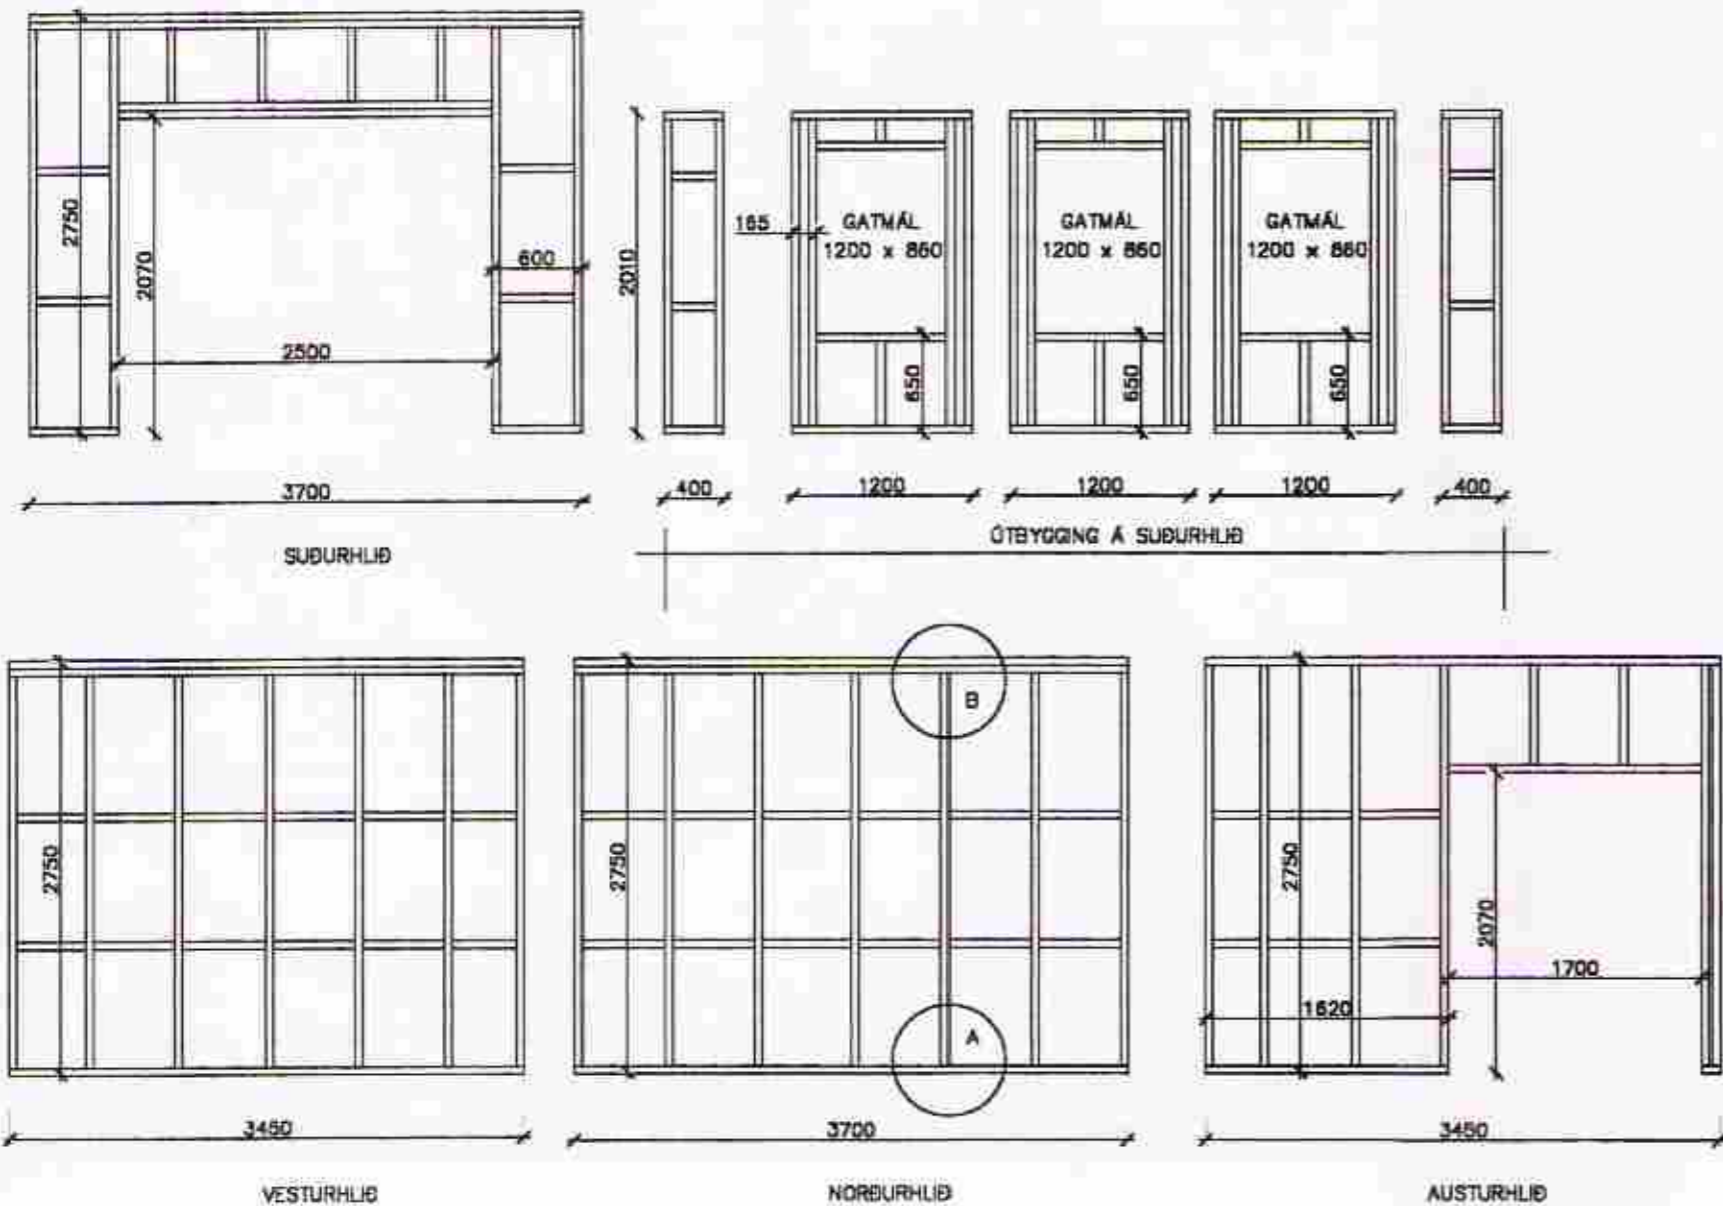


GRINDAREFNI ER 2" x 5"

GRINDARTEIKNINGAR  
MKV. 1 : 50  
STÆKKUN Í  
Í HJÓNAHERB.

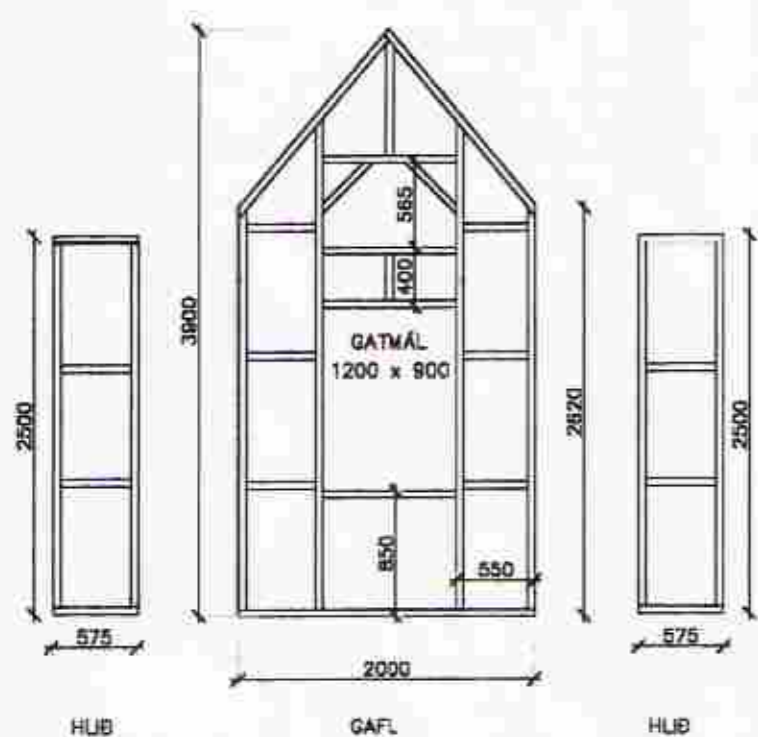


GRINDAREFNI ER 2" x 5"

GRINDARTEIKNINGAR  
MKV. 1 : 50  
STÆKKUN Á  
GEYMSLU

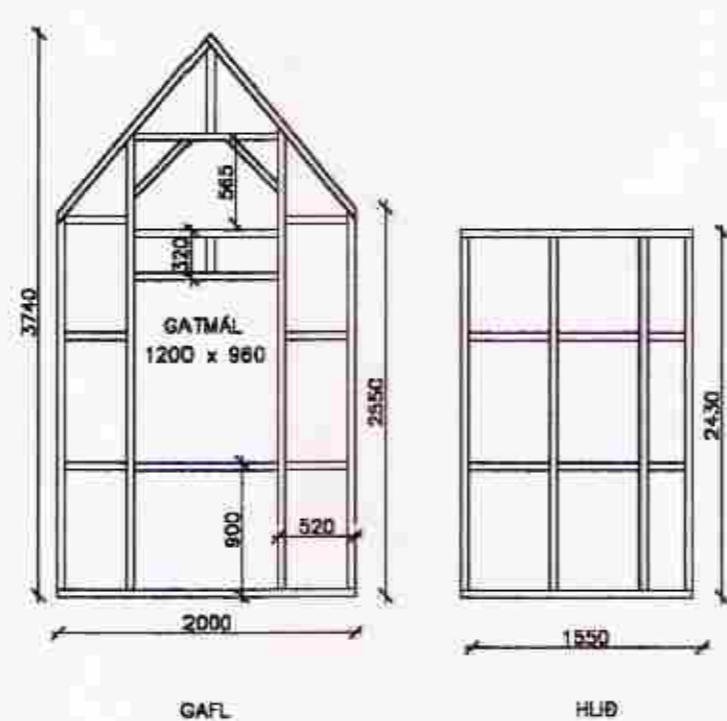


GRINDAREFNI ER 2" x 4"

GRINDARTEIKNINGAR  
MKV. 1 : 50  
TENGIGANGUR

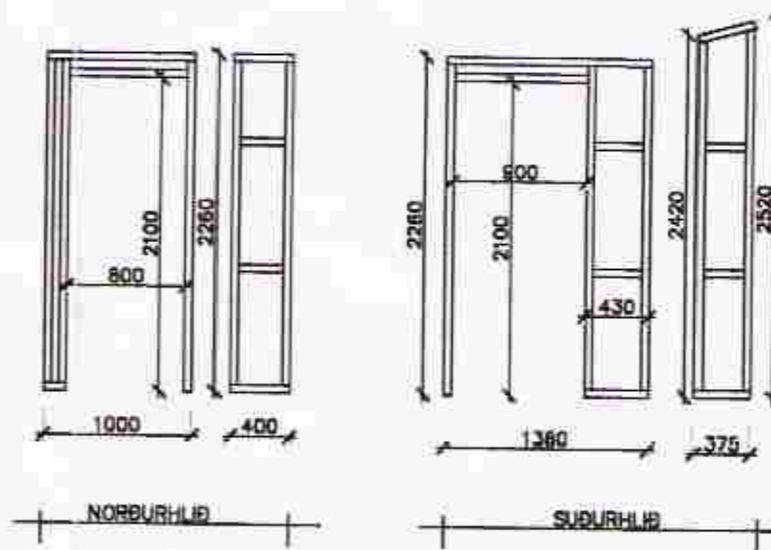

MYND B


SNÍÐ Í GEGNUM VEGGLÆGJU Í VEGGJAGRIND  
ER SÝNIR FESTINGAR Í VEGGJAGRINDUM

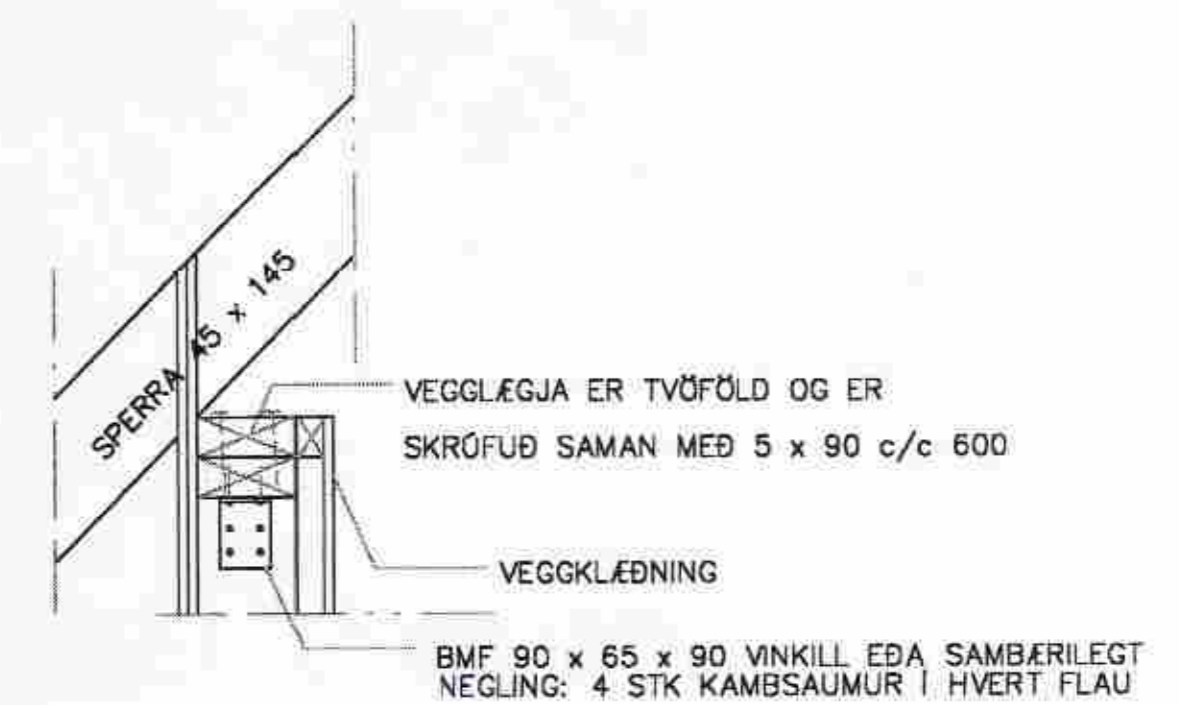

VEGGLÆGJA ER TVÖFÖLD OG ER SKRÓFUÐ SAMAN MEÐ 5 x 90 c/c 600

MYND A

SNÍÐ Í GEGNUM FÓTSTYKKI Í VEGGJAGRIND  
ER SÝNIR FESTINGAR Á VEGGJAGRINDUM

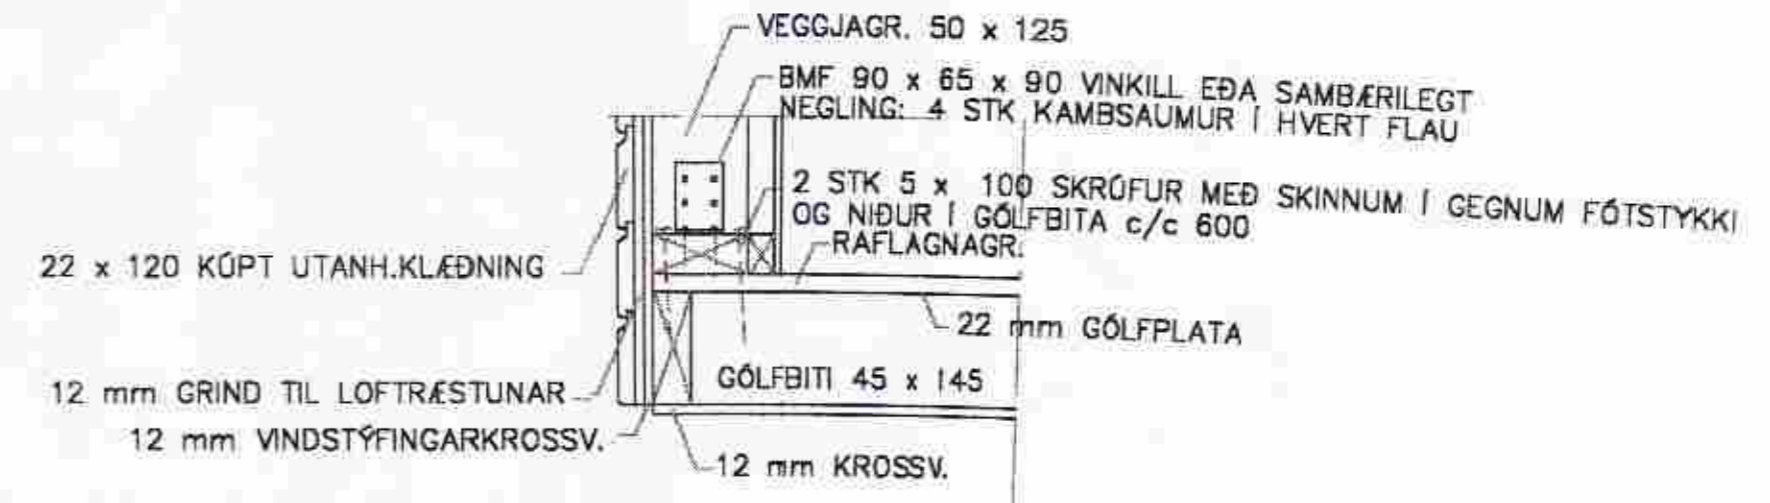

Rafn Eirbjörnsson tel. 0602483119

Dagur: 10.03. 2010	Hönn./teikn. V.G.	yfirfarir:	M.kv.: 1:50 1:10	VÍÐAR GUBBJÖRNSSON HRAUNBRÓN 26 HAFNARF. SÍMI 5554324
Heiti: SUMARHÚS Á LÖD NR. 18 VÍÐ HEIÐARBRAUT Í LANDI BRJÁN- STABA Í GRÍMSNESI GRINDARTEIKNINGAR				Nr.: 1.7
Tilvitun:		Ótrekni:		

