




DÆMIGERÐUR FRÁGANGUR Á ROTPRÓ OG SITURLÖGN

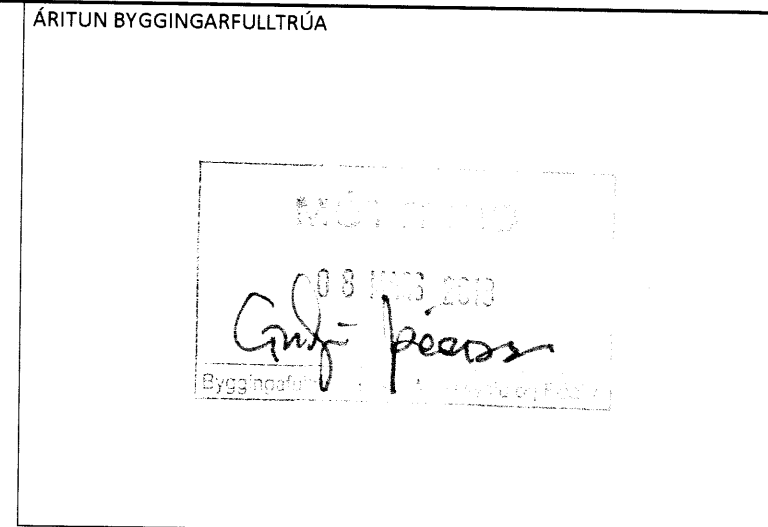


HLIÐARMYND

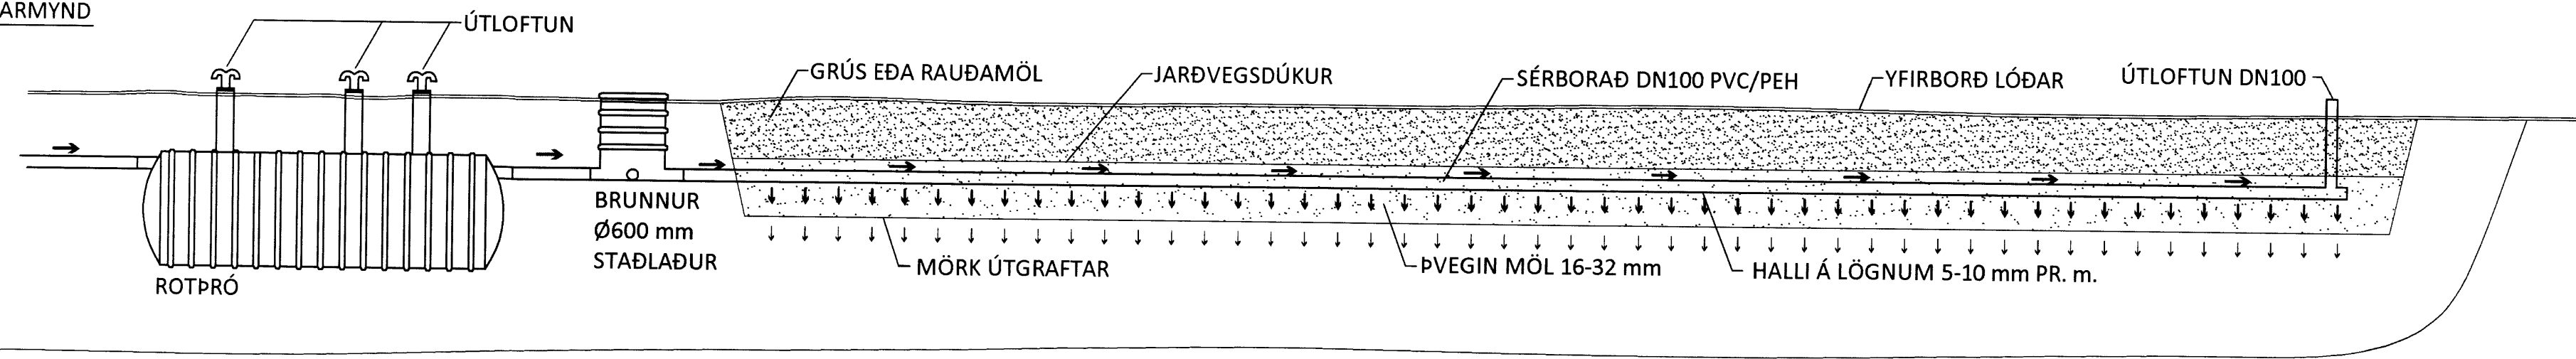


GRUNNMYND

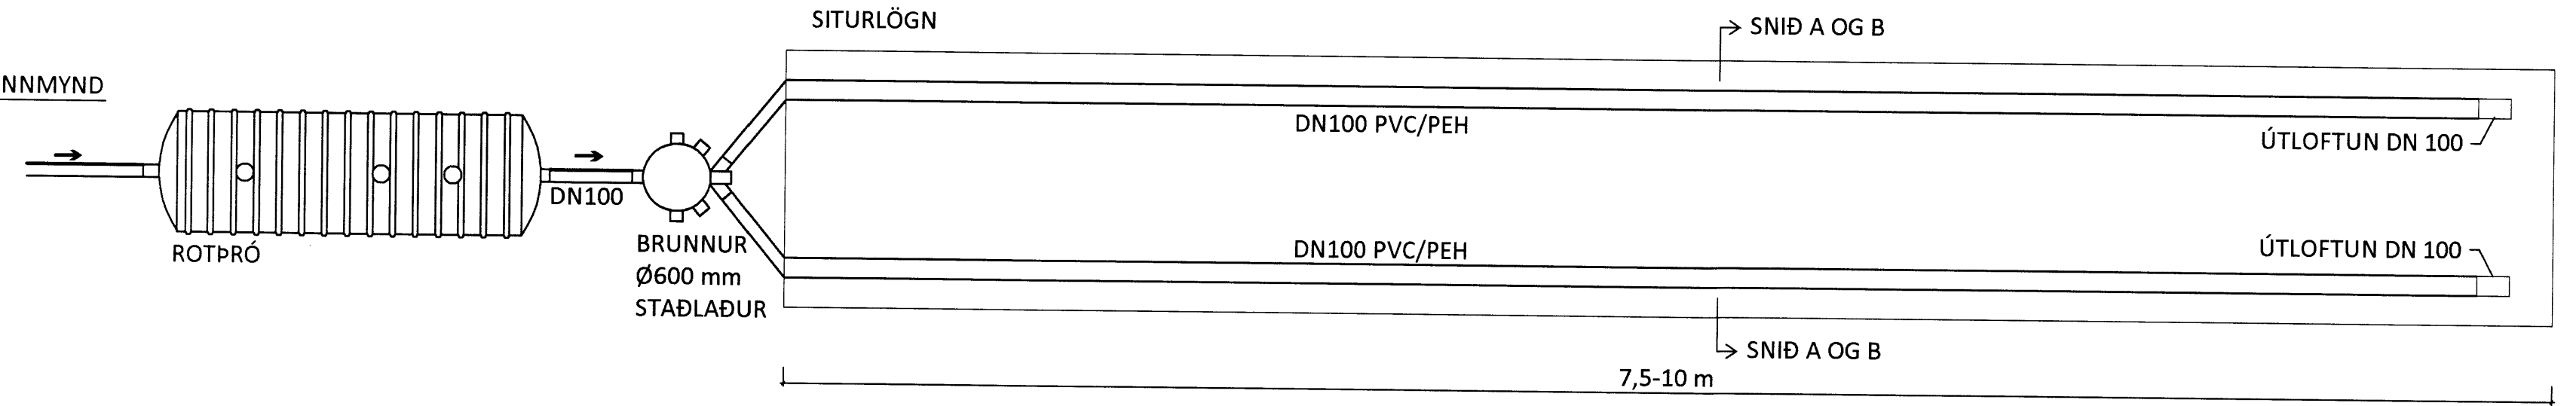

SNIÐ A-A OG B-B

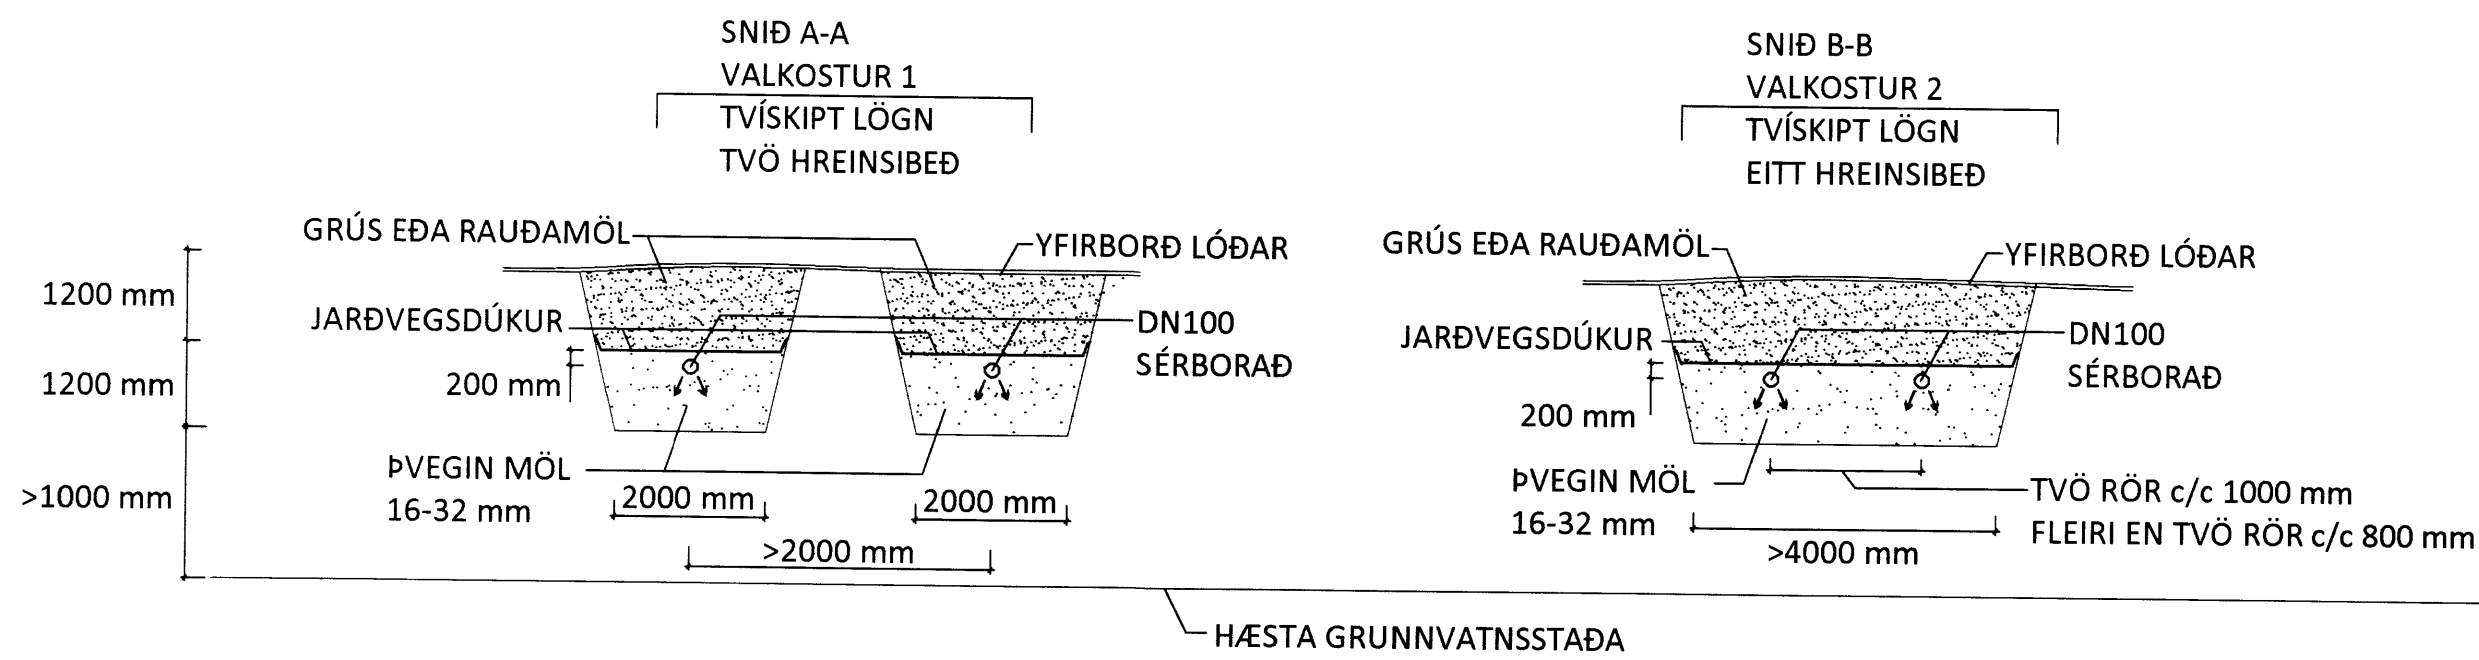

ALMENNUR FRÁGANGUR ROTPRÓA

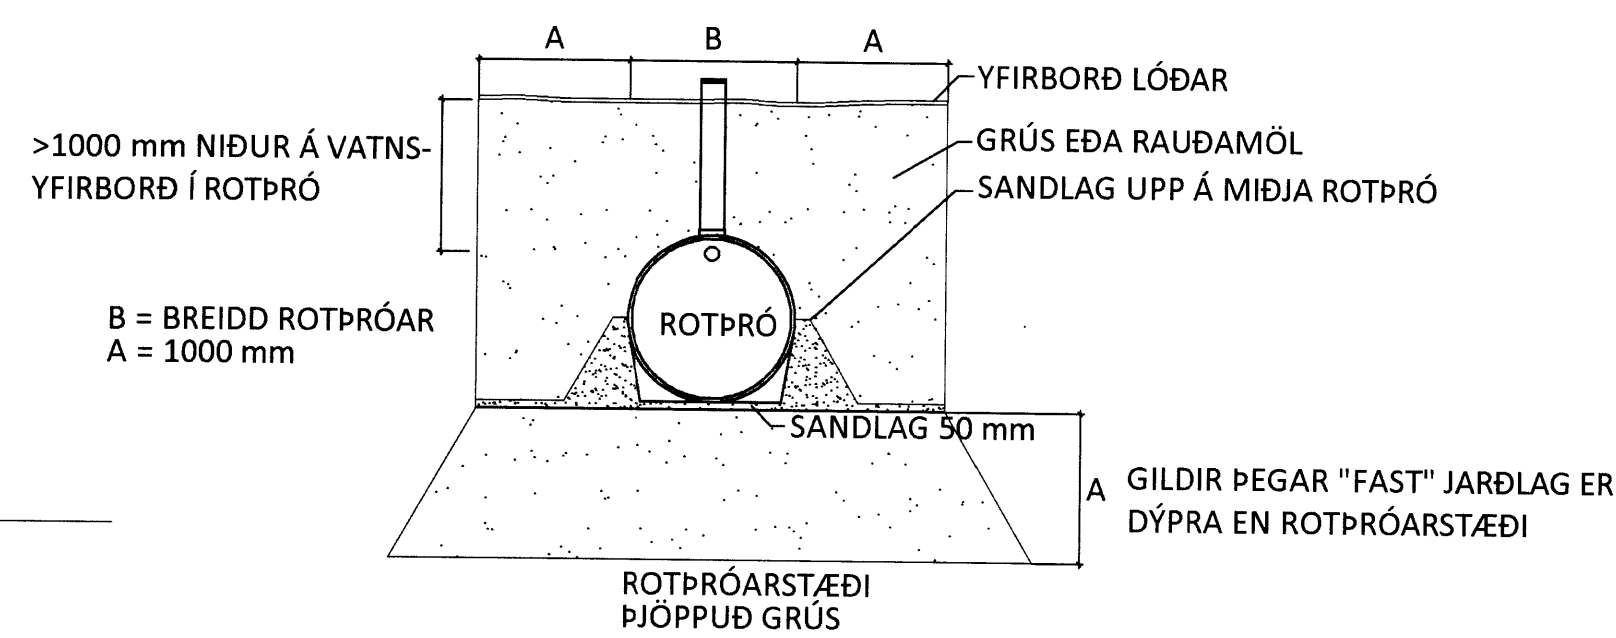

ÁRITUN AÐALHÖNNUNÐAR: *Alvan Smíðun* KT. 020103859

SJÁ ALMENNAR SKÝRINGAR Á TEIKNINGU -2-01

BR.	DAGS.	BREYTING	SAMP.



HVÍTÁRBRAUT 19 ÖLFUSSI  
FRÍSTUNÐARHÚS  
GRUNNLAGNIR  
SKÝRINGARMYNDIR AF ROTPRÓ

HÖNNUNUR	YFIRFARID	DAGS. ÚTG.	DAGS. BREYT.
GP	gummi@ferill.is	28.01.13	
MKV.	VERKNR.	TEIKN. NR.	BREYT.
	12101	2-02	