
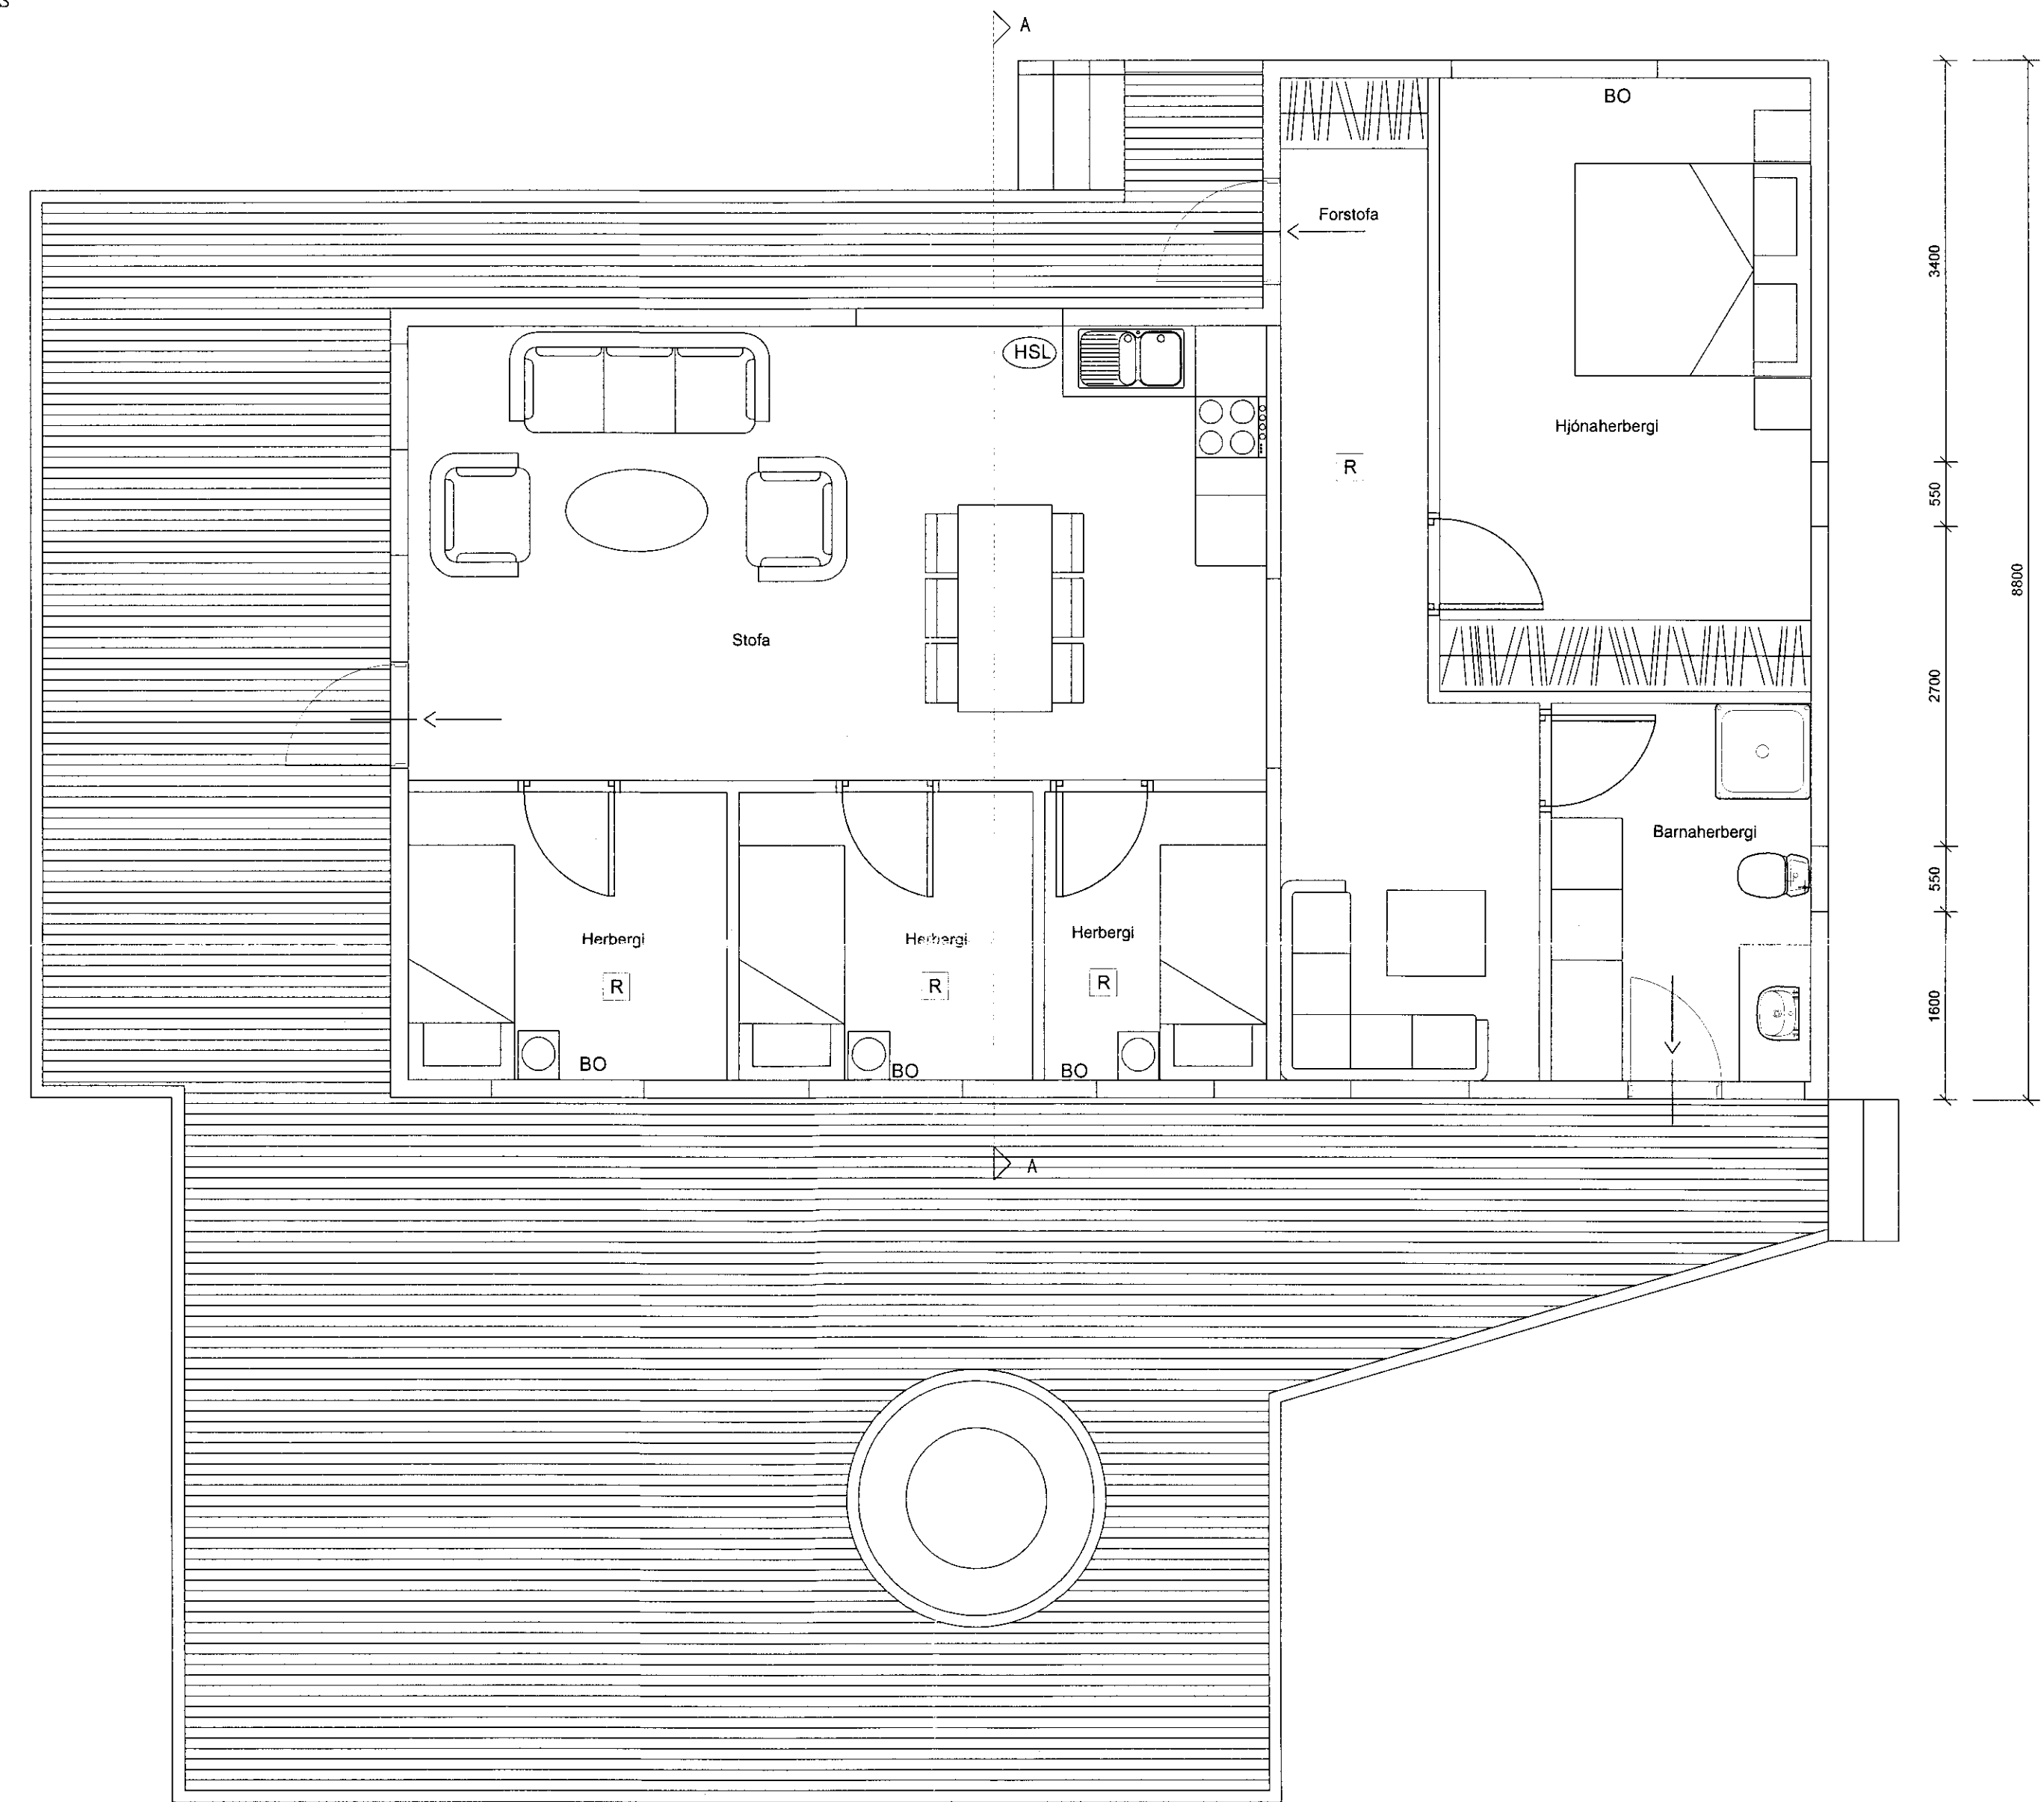
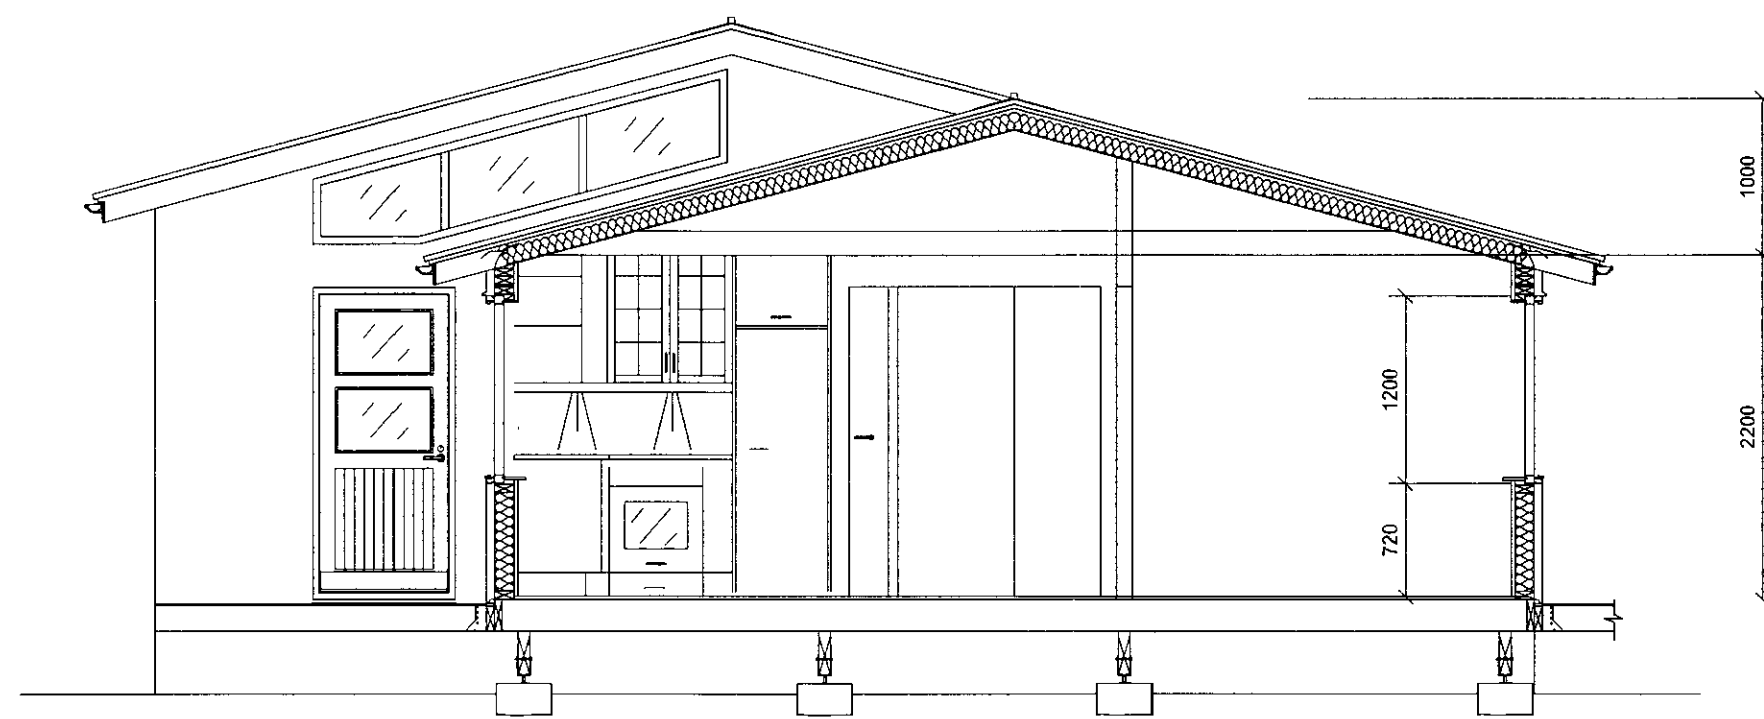


SAMPYKKT
02. DES. 2009
Ólafur Guðjónsson
Byggingarfræðingur, Ármossavélu og Flóah.

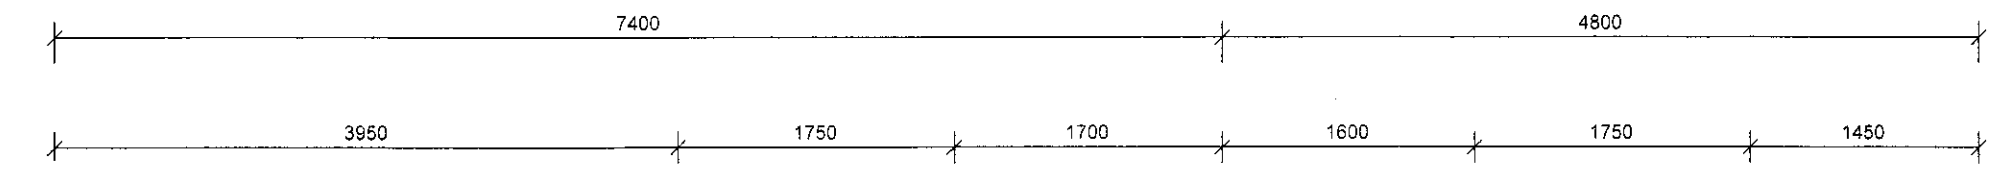

BYGGINGARLÝSING :

SUMARHÚSÍÐ ER STADBYGGT ÚR TIMBRI
UNDIRSTÓÐUR SUMARHÚSSINS ERU STEYPTAR UNDIRSÓDUSÚLUR ÚR JÄRNBENTRI STEINSTEYPU
MED AFÖSTUM GÖLFBITUM. UNDIRSTÓÐUR VIÐBYGGINGAR ER HEILSTEYPTUR SOKKULL ÚR JÄRNBENDRI STEINSTEYPU
HÚSÍÐ ER TIMBURHÚS KLÆTT AD UTAN MED TIMBURKLÆDNINGU Í FLOKKI 2, LOFTRÆST
MED 20 mm GRIND VINDPÉTT MED 9 mm KROSSVÍÐ OG EINANGRÁÐ MED 100 mm STEINULL Í ELDRIHUTA.
EN 125 MM Í VIÐBYGGINGU AD INNAN ER RAKAVARNARLAG, VEGGIR KLÆDDIR MED KLÆDNINGU SEM ER Í FLOKKI 2.
BURÐARGRUNDIR Í VIÐBYGGINGU ER 50X125 MM.

ÞAKÍÐ ER BYGGT UPP MED TIMBURSPERRUM SEM HVÍLA BURÐARGRIND OG VEGGJUM.
KLÆTT MED 25 mm BÖRÐAKLÆDNINGU OFAN Á HANA ER SETT
TLAG AF ÞAKPAPPA OG KLÆTT MED ÞAKRADI JÄRNKLÆDNINGU.
ÞAKRENNUR OG ÞAKNIDURFÖLL ERU ÚR SAMA EFNI OG ÞAKKLÆDNINGIN.
LOFTUN ER UM Ø 40 mm RÖR c/c 300 mm Á LANGHLIÐUM HÚSSINS. SETJA SKAL
150 mm ÞAKEINANGRUN MED AFÖSTUM VINDPAPPA Á MILLI SPERRA
NEDAN Á SPERRUR KEMUR RAKAVARNARLAG OG KLÆDNING Í FLOKKI 2
ÞAKKASSI ER ÚR TIMBRI OG RENNUR ERU UTANLIGGJANDI.

BYGGINGIN VERÐUR MED HEFÐBUNDIÐ OPNAKERFI OG
NEYSLUVATN VERÐUR LAGT Í EIR.

ALLT GLER SKAL VERA K-GLER
GLER SKAL VERA MED 12 mm. LOFTBILI OG 8 mm. Í OPANLEGUM FOGUM.
BJÖRGUNAROP SKULU EKKI VERA MINNI EN 500 x 500 mm
HÆÐ UPP Í BJÖRGUNAROP SKAL EKKI VERA MEIRI EN 1200 mm.

LOFTRÆSING ER MED OPANLEGUM GLUGGAFOGUM.

VIÐBYGGINGIN SKAL BYGGÐ SAMKVÆMT GILDANDI
STÖÐLUM OG REGLUGERÐUM

ÖLL MÁL ERU Í mm NEMA Á AFSTÖÐUMYND
ÞAR ERU ÖLL MÁL Í m
KÓTAR ERU Í LOKALKERFI

- SKÝRINGAR:**
- K.O.00 KÓTI
 - 00.00 GÖLFKÓTI
 - (R) REYKSKYNAJARI
 - RYMINGARLEIÐ
 - BO BJÖRGUNAROP
 - GN GÖLFNIDURFALL
 - HSL HANDSLOKKVITÆKI

Teiknistofa Sigurðar
Sigurður H. Guðjónsson Byggingarmeistari
Stafnesveg 22, 245 Sandgerði
Vaðnes Grimsnes
Héðuvatarbraut 2

Breytingar dags: 20.09.2009
Breytingar: Merking björgunaropa bætt.

Teign. Nr: A 100
Mælikvarði: 1:50

- Stekkun sumarhúss
- Dags: 19.02.2009
- Hannað: Sigurður Guðjónsson
- Teiknað: Sigurður Sigurðsson
- Samþykkt: *Ólafur Guðjónsson*
- Samræmingarhönnuður